



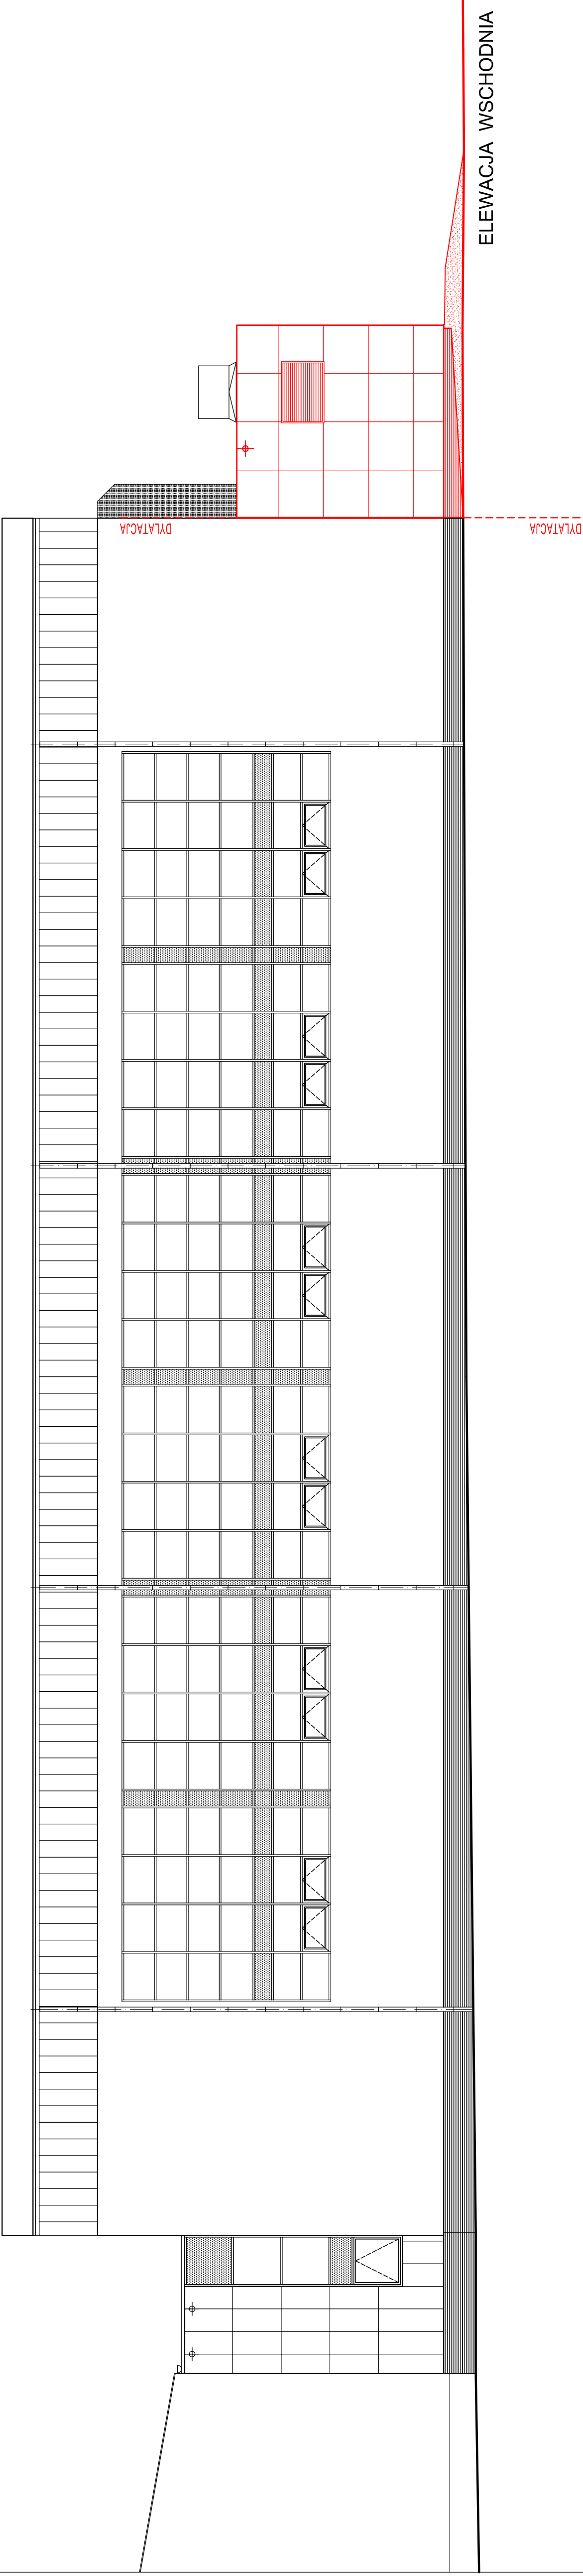

ELEWACJA WSCHODNIA

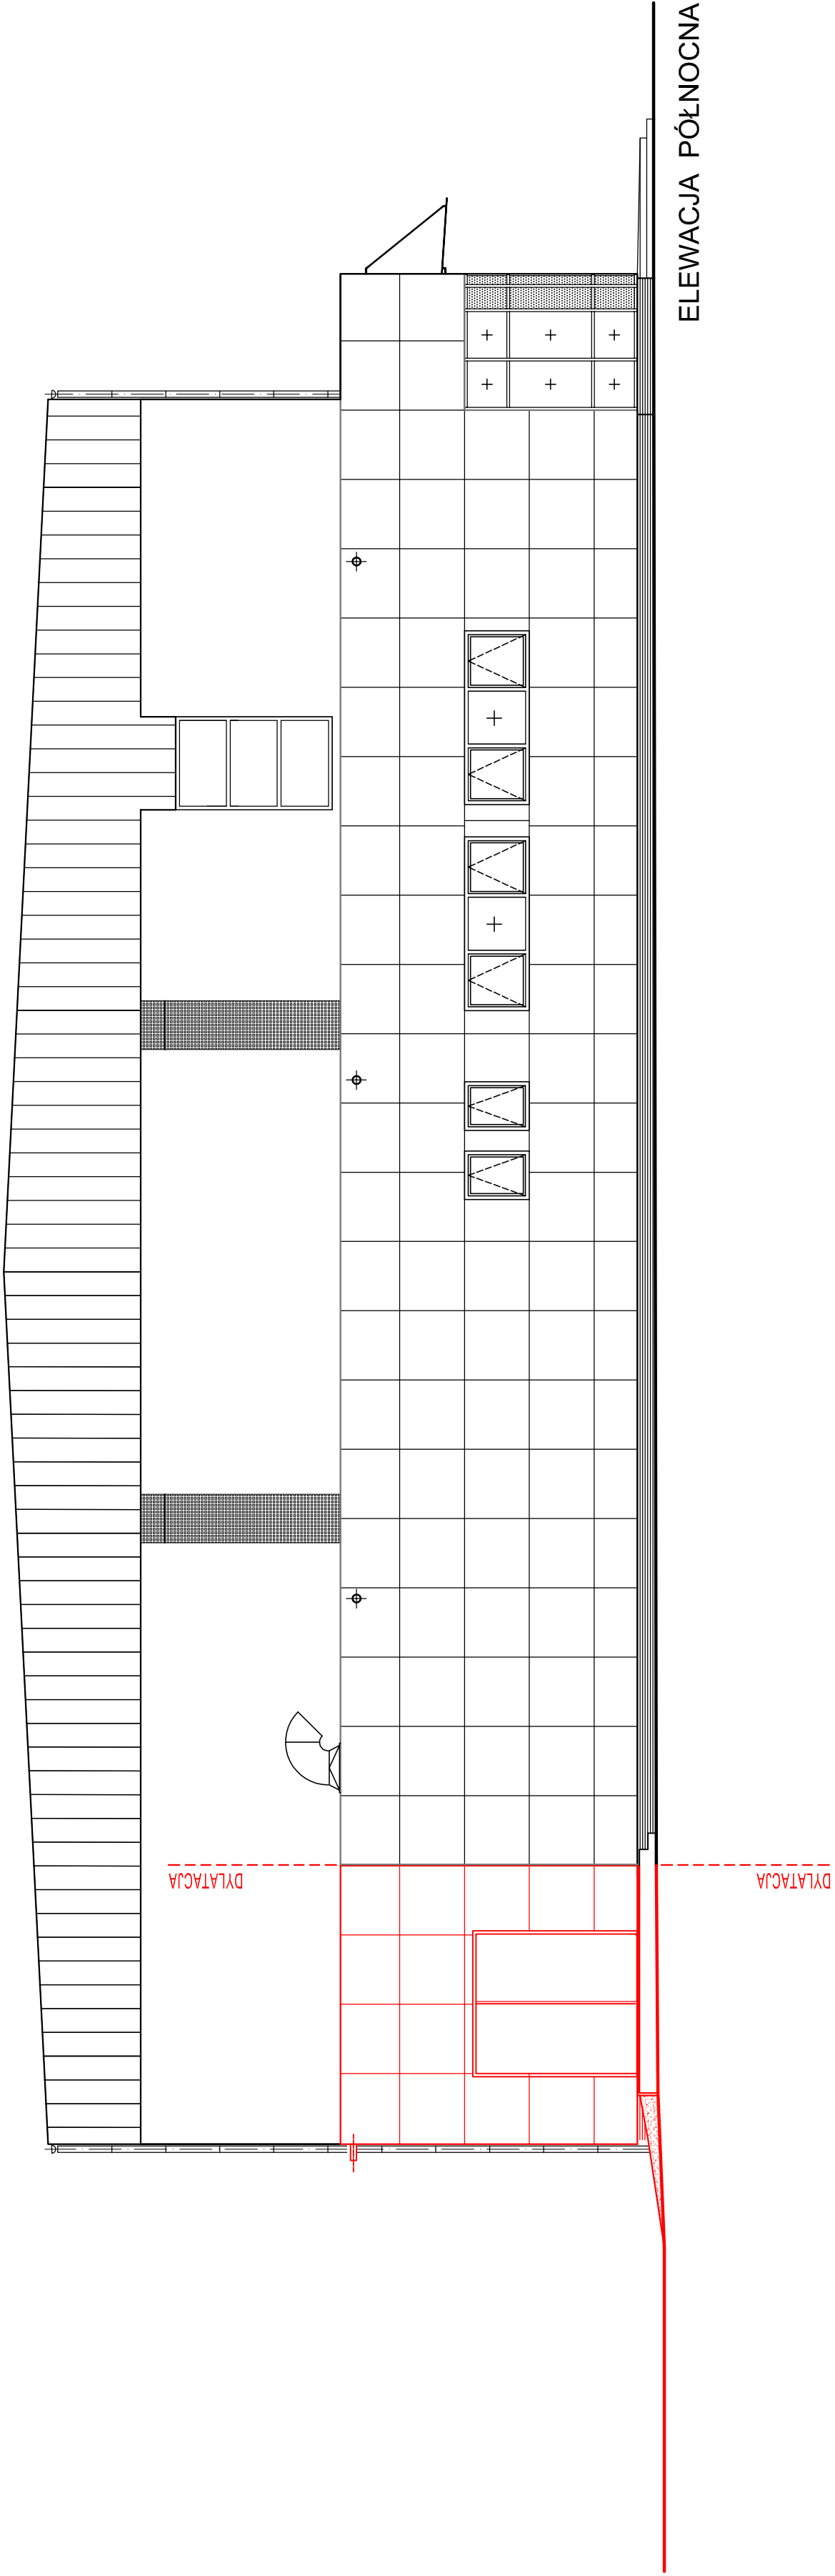

ELEWACJA PÓŁNOCNA

Jednostka projektowa :	"ARCHITEKT- PROJEKT" sp. z o.o. ul. Mickiewicza 59/15-213 Białystok	Rozział opracowania :	PT/PW
Nazwa i adres obiektu :	Rozbudowa hali sportowej przy budynku I Liceum Ogólnokształcącego nr 11 ul. Kościuszki 11 Białystok. Budowa o magazynu na sprzęt sportowy wraz z infrastrukturą towarzyszącą.	Nr rysunku :	A/8
Przedmiot :	ELEWACJE	Skala :	1:100
Branch :	Projektant :	Nr uprawnień :	Podpis :
Architect :	mgr inż. arch. Maciej Pokorski	Data :	06.03.2026
	Sprawdzający :	Nr uprawnień :	Podpis :
	mgr inż. arch. Jan Hahn	Data :	06.03.2026