

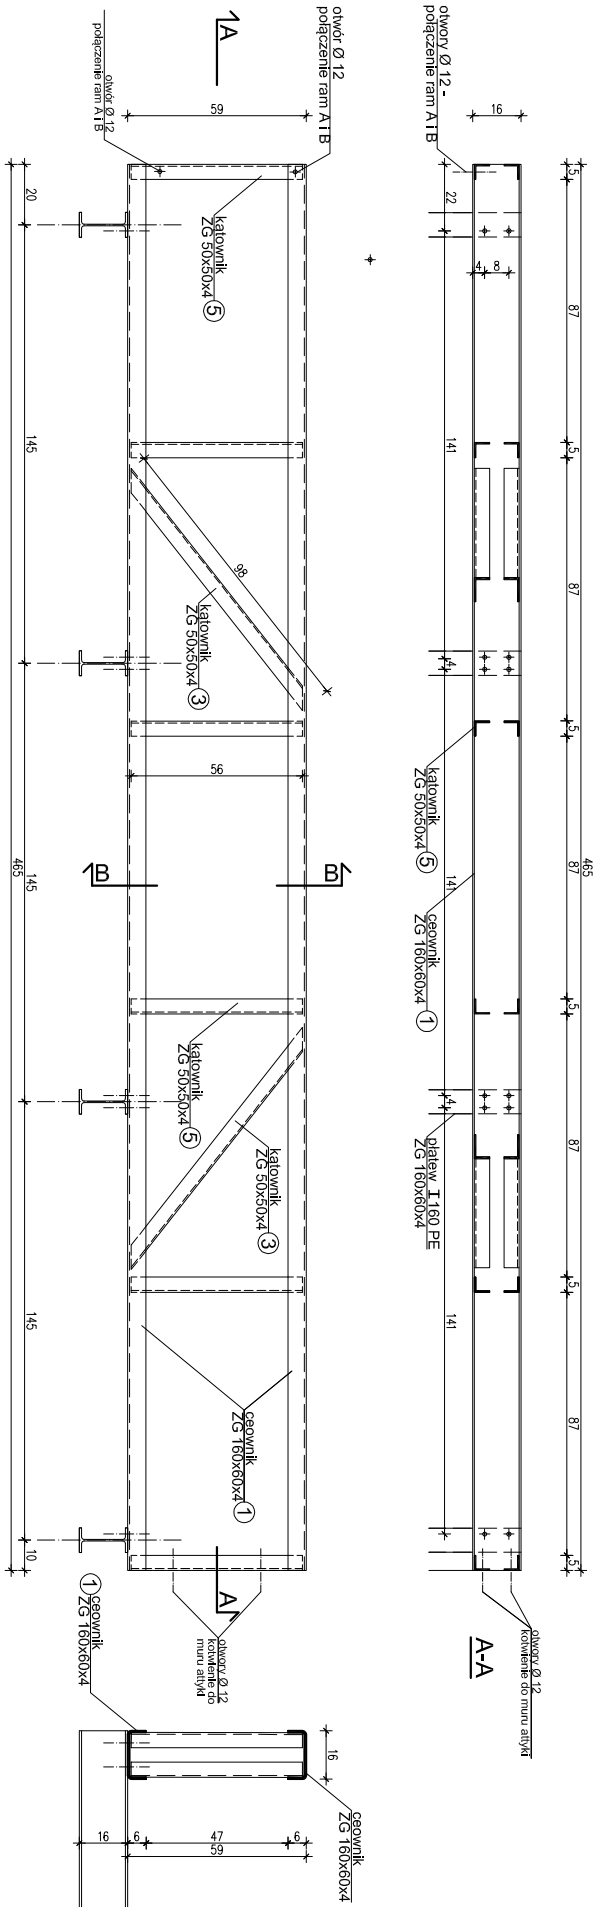



ATTYKA STALOWA -
ELEMENT "A"

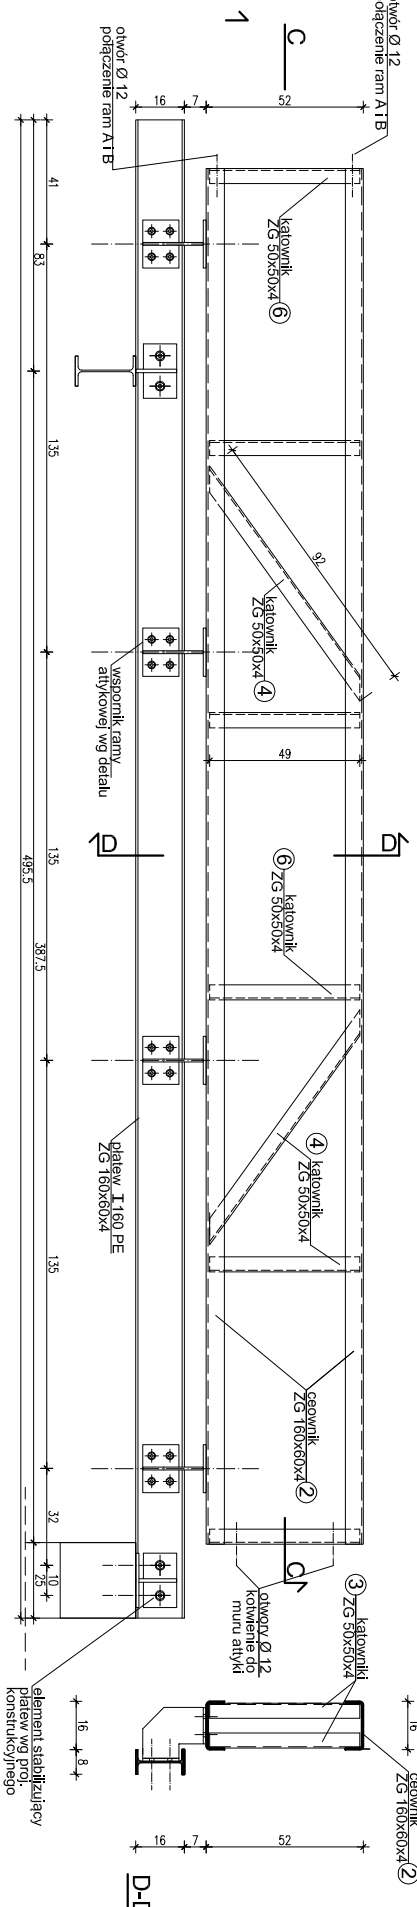

ATTYKA STALOWA -
ELEMENT "B"

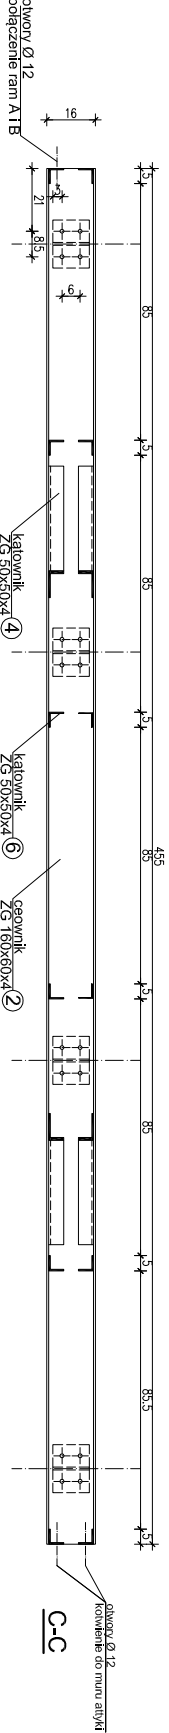


DETALE WSPORNIKA
RAMY ATTYKI "B"

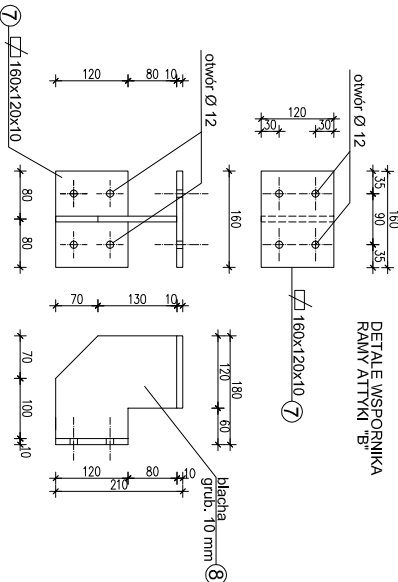

- UWAGI:
- Przed przystąpieniem do wykonywania rysunków warsztatowych dokonać sprawdzających pomiarów z natury
 - Powiększe rysunki rozpatrywać razem z rysunkami konstrukcyjnymi nr K3 i K4:
 - w planie przeznaczony do montażu przy ścianie hali głównej wykonane otwory Ø 12 mm dla zamocowania wsporników ramy atykowej "B"
 - w planie przeznaczony do montażu przy ścianie hali głównej wykonane otwory Ø 14 mm dla zamocowania elementu stabilizującego końcówkę
 - Elementy ram atykowych oraz elementy wsporników skrajnej płatwi łączyć spawaniem (spoiny ciągłe) zgodnie z rysunkami:
 - z konstrukcją dachową - z zastosowaniem śrub M10
 - Ramy "A" i "B" połączyć ze sobą śrubami M10, w miejscu styku z atykami zewnętrzny rami kotwić łącznikami rozprężnymi M10
 - Po zakończeniu montażu ram atykowych konstrukcję wypełnić szczelnie płytami wełny mineralnej grubości 2 x 8 cm
 - Konstrukcję ram atykowych zakryć od strony projektowanego strópodachu wilgociodopornymi płytami włóknowymi OSB z zamocowaniem blachowkrętami

SCHEMAT KONSTRUKCJI DACHU
1:50

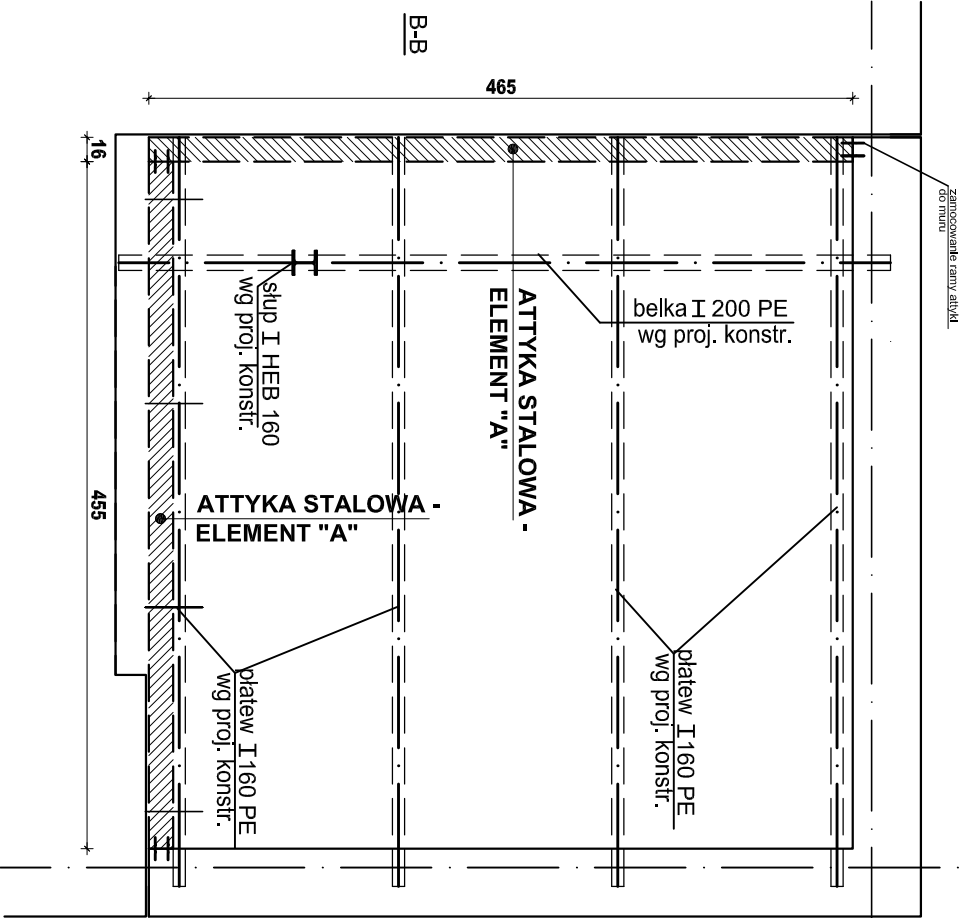

ZESTAWIENIE STALI

nr	rodzaj profilu	ciężar jednostkowy	długość elementów (m)	ciężar elementu (kg)	ilość elementów (szt)	ciężar łącznik (kg)
1	I ZG 160x60x4	8,27	4,65 m	38,46	2	76,92
2	I ZG 160x60x4	8,27	4,55 m	37,63	2	75,26
3	I ZG 50x50x4	2,91	0,98 m	2,85	4	11,40
4	I ZG 50x50x4	2,91	0,92 m	2,68	4	10,72
5	I ZG 50x50x4	2,91	0,56 m	1,63	12	19,56
6	I ZG 50x50x4	2,91	0,49 m	1,43	12	17,16
7	I ZG 160x120x10	9,42	0,16 m	1,51	8	12,08
8	I ZG 160x120x10	9,42	0,16 m	1,51	8	12,08
RAZEM						230,64

Jednostka projektowa :	"ARCHITEKT - PROJEKT" sp. z o.o. ul. Mickiewicza 59 15-213 Białystok	Rodzaj opracowania : PT/PW
Nazwa i adres obiektu :	Rozbudowa hali sportowej przy budynku I Liceum Ogólnokształcącego im. T. Kościuszki w Białym Podlasku przy ul. 11 Listopada 6 o magazyn na sprzęt sportowy wraz z infrastrukturą towarzyszącą.	Nr rysunku : A/9
Przedmiot :	ATTYKI PRZYŚCIECIE	Skala : 1:25:50
Branża :	Projektant : mgr inż. arch. Maciej Pokorski	Nr uprawnień : Nr BI/83/86
Architektura	Sprawdził : mgr inż. arch. Jan Hahn	Data : 06.03.2026
		Podpis : 06.03.2026