
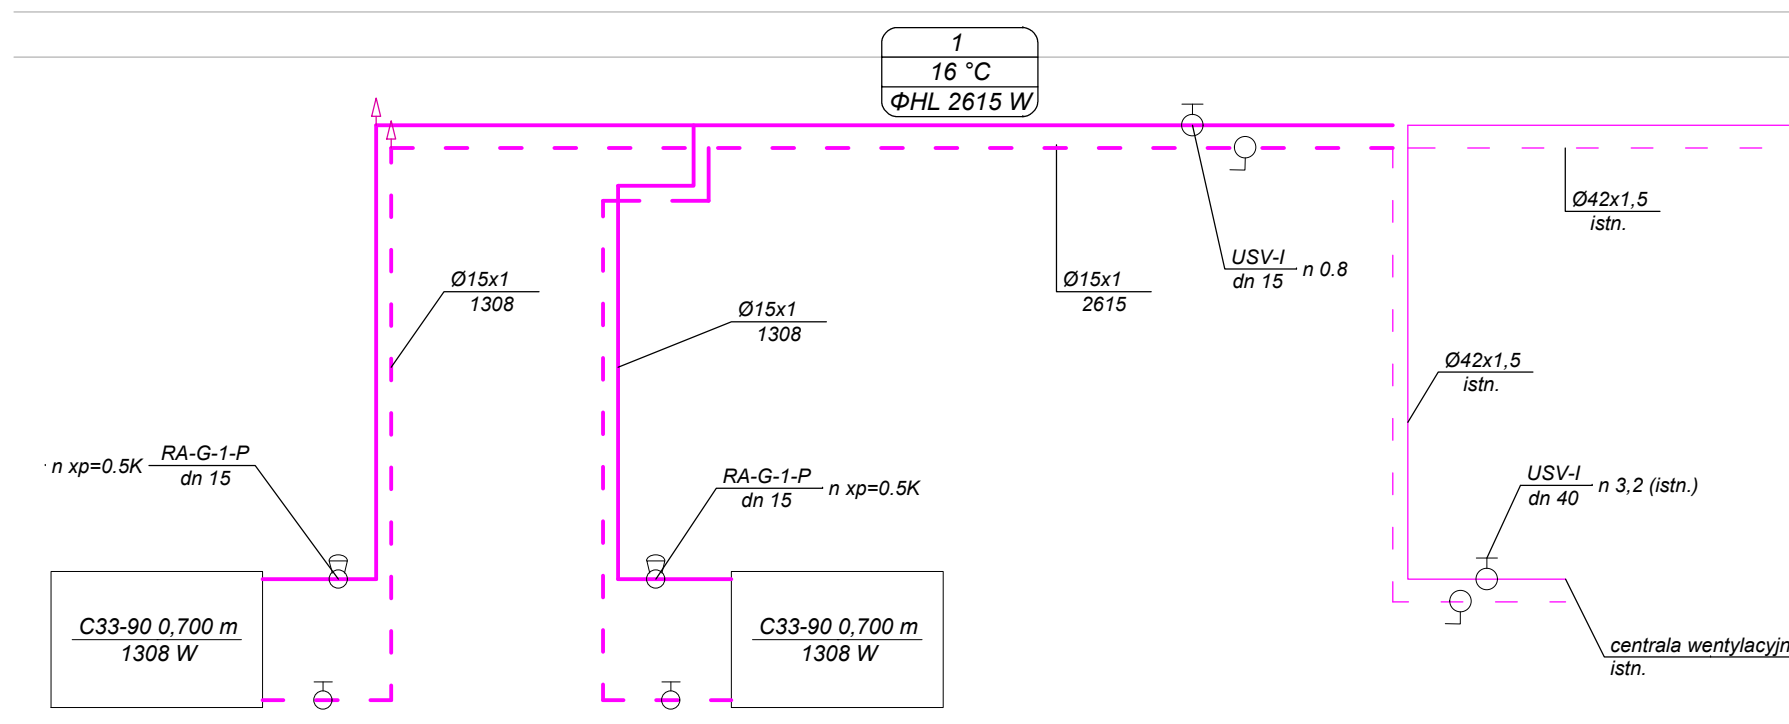


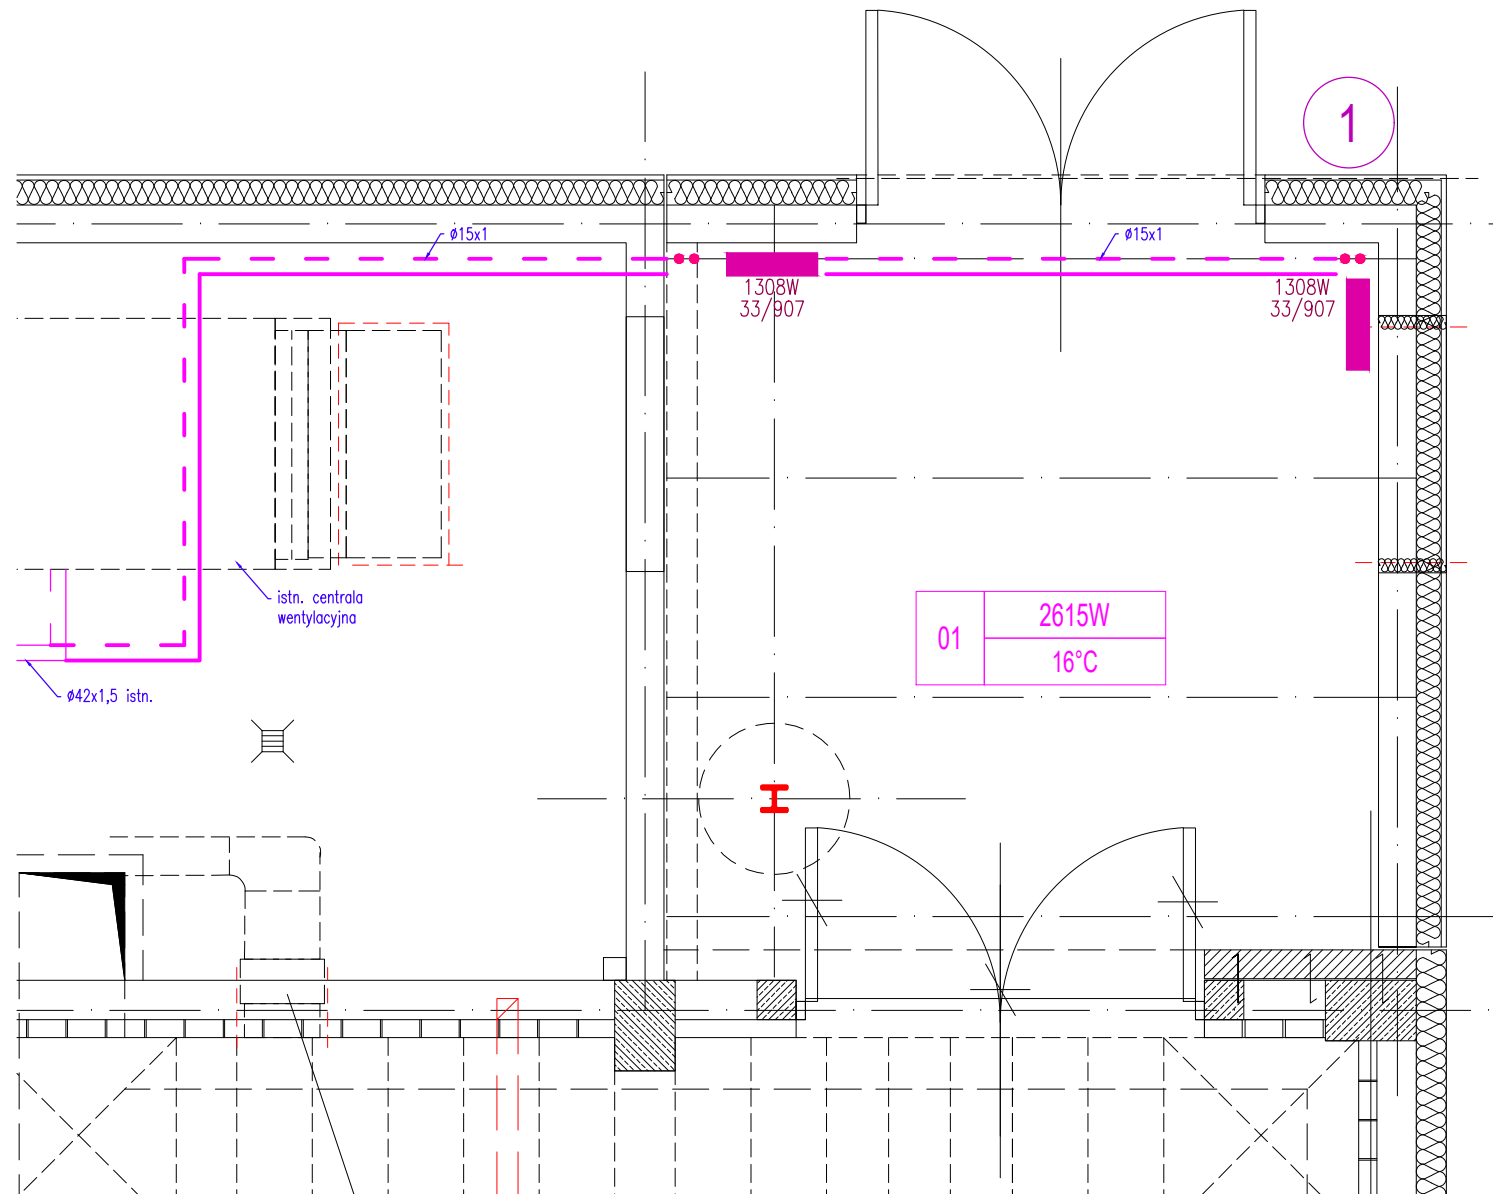

Jednostka projektowa :	"ARCHITEKT- PROJEKT" sp.z o.o. ul.Mickiewicza 59 15-213 Białystok			Rodzaj opracowania :	PT
Nazwa i adres obiektu :	Rozbudowa hali sportowej przy budynku I Liceum Ogólnokształcącego im. T. Kościuszki w Bielsku Podlaskim przy ul. 11 Listopada 6 o magazyn na sprzęt sportowy wraz z infrastrukturą towarzyszącą.			Nr rysunku :	IS.2
Przedmiot :	RZUT I ROZWINIĘCIE - inst. grzewcza			Skala :	1:50
Branża :	Projektant :	Nr uprawnień :	Data :	Podpis :	
Inst.sanitarnie	mgr inż. Andrzej Leszek Żmiejko	Nr BI/12/88 Nr BI/140/94	06.03.2026		
Branża :	Sprawdzający:	Nr uprawnień :	Data :	Podpis :	
Inst.sanitarnie	mgr inż. Maciej Żmiejko	PDL/0078/PWBS/19	06.03.2026		