


STOPA szt1

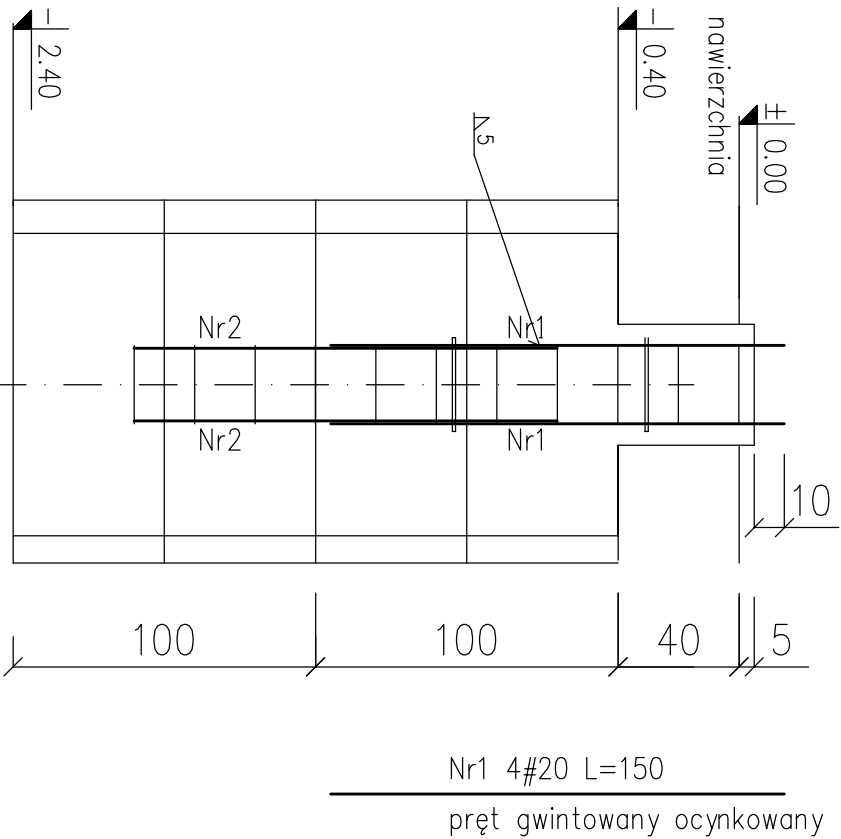

Nr2 4#12 L=150

Nr1 4#20 L=150
pręt gwintowany ocynkowany


ZESTAWIENIE STALI

Nr	Ø	Długość	Ilość	A0 Ø6	AIII Ø12	AIII Ø20
	mm	cm	szt	m	m	m
1	20	150	4	-	-	6.00
2	12	150	4	-	6.00	-
2	6	122	11	13.42	-	-
Długość razem mb				13.42	6.00	6.00
Ciężar razem kg				3.00	5.50	14.50

STAL A-0 , B500SP

Beton C30/37

Długość prętów sprawdzić z natury

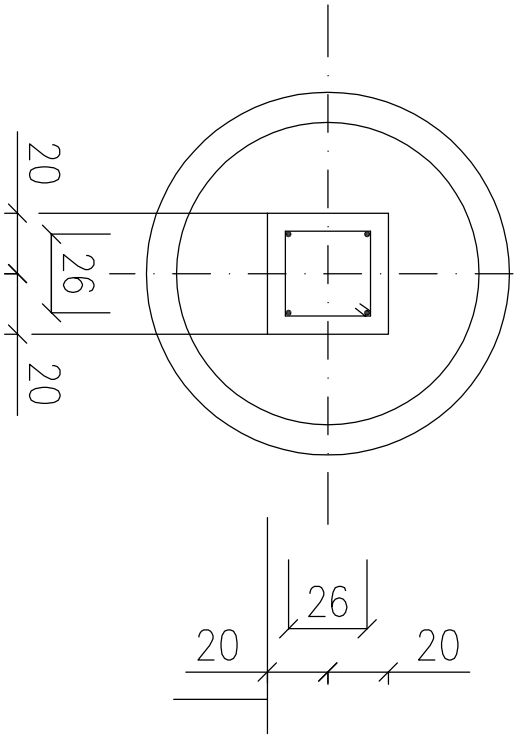

Nr3 11Ø6 L=122 co 20cm



Jednostka projektowa :		"ARCHITEKT- PROJEKT" sp.z o.o. ul.Mickiewicza 59 15-213 Białystok		Rodzaj opracowania : PT/PW-KONSTR					
Nazwa i adres obiektu :		Rozbudowa hali sportowej przy budynku I Liceum Ogólnokształcącego im. T. Kościuszki w Białsku Podlaskim przy ul. 11 Listopada 6 o magazyn na sprzęt sportowy wraz z infrastrukturą towarzyszącą.		Nr rysunku : K/1					
Przedmiot :		STOPA FUNDAMENTOWA		Skala : 1:25					
Branża :		Projektant :		Nr uprawnień :		Data :		Podpis :	
Konstrukcje		mgr inż. Marcin Lipski		Nr BI/100/02		06.03.2026			
Branża :		Sprawdzający:		Nr uprawnień :		Data :		Podpis :	
Konstrukcje		mgr inż. Monika Borys		PDL/BO/0091/18		06.03.2026			
Zespół sprawdzający									