


WIENIEC W1 L= 9,61m poź 0,00 , 3,01 , 4,51
RDZENIE R PRZY BRAMIE szt2
ŁAWA Ł L= 9,14m

ZESTAWIENIE STALI

Nr	Ø	Długość	Ilość	A0 Ø6	#8	#12	#16	#20
	mm	cm	szt	m	m	m	m	m
1	12	1200	4	-	-	48,00	-	-
2	6	150	45	67,50	-	-	-	-
3	12	290	8	-	-	23,20	-	-
4	6	86	195	167,70	-	-	-	-
5	12	325	8	-	-	26,00	-	-
6	12	1200	12	-	-	144,00	-	-
Długość razem m				235,20	0,00	241,20	0,00	7,20
Ciężar razem kg				53,00	0,00	215,00	0,00	15,12

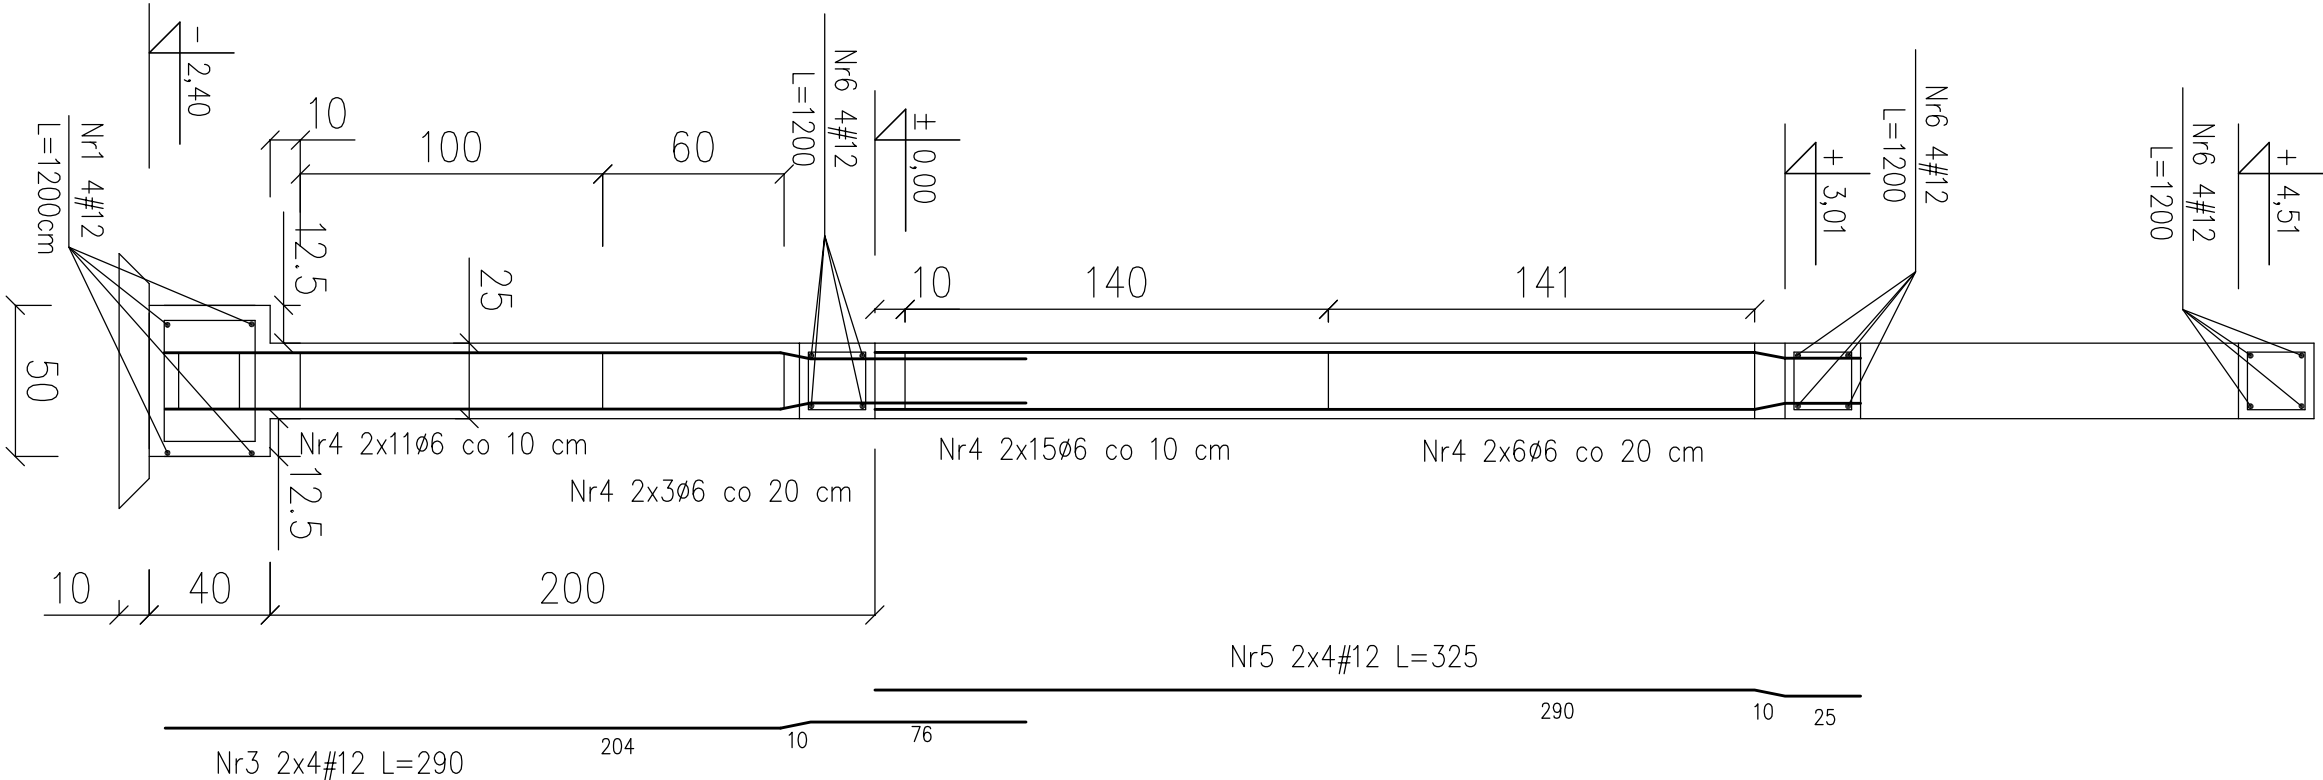

STAL B500SP
BETON C30/37

Jednostka projektowa : "ARCHITEKT-PROJEKT" sp. z o.o. ul. Mickiewicza 59 15-213 Białystok		Podział opracowania : PT/PW-KONSTR	
Nazwa i adres obiektu : Rozbudowa hali sportowej przy budynku Liceum Ogólnokształcącego im. T. Kościuszki w Białym Podlaskim przy ul. 11 Listopada 6 o magazyn na sprzęt sportowy wraz z infrastrukturą towarzyszącą.		Nr rysunku : K/2	
Przedmiot : ŁAWA , WIENIEC , RDZENIE		Skala : 1:25	
Zespół projektowy	Branża :	Projektant :	Data :
	Konstrukcje	mgr inż. Marcin Lipski	06.03.2026
Zespół sprawdzający	Branża :	Nr uprawnień :	Podpis :
	Konstrukcje	mgr inż. Marcin Lipski	06.03.2026