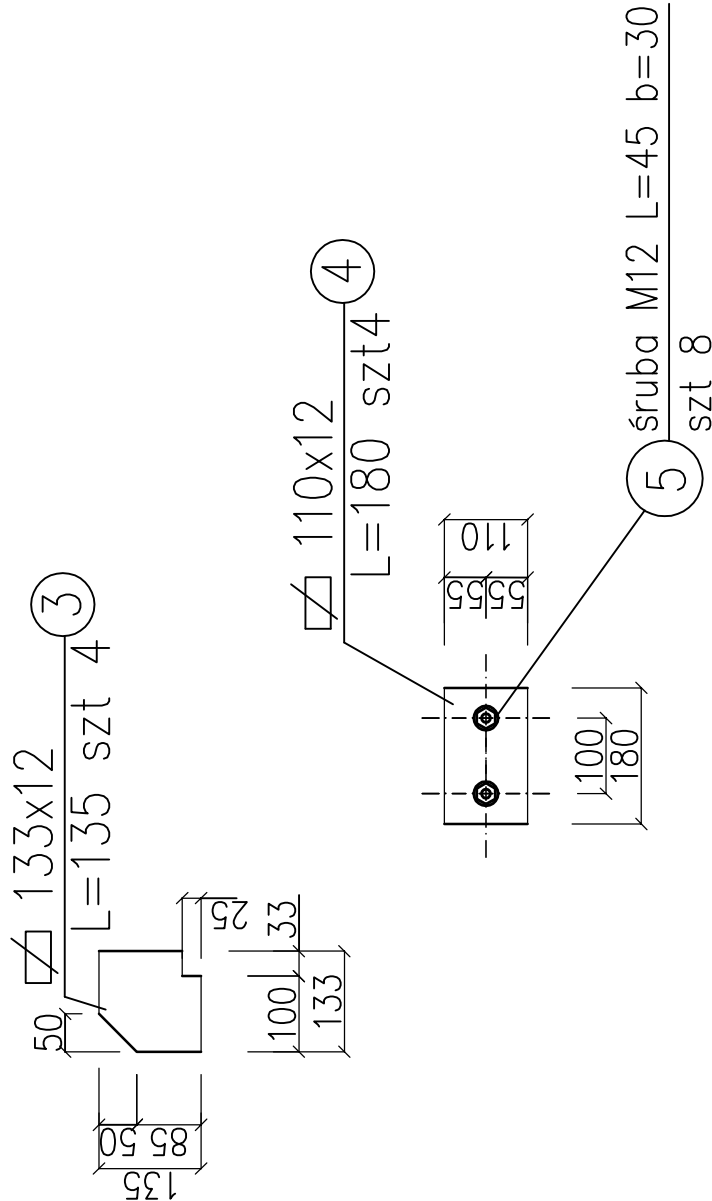
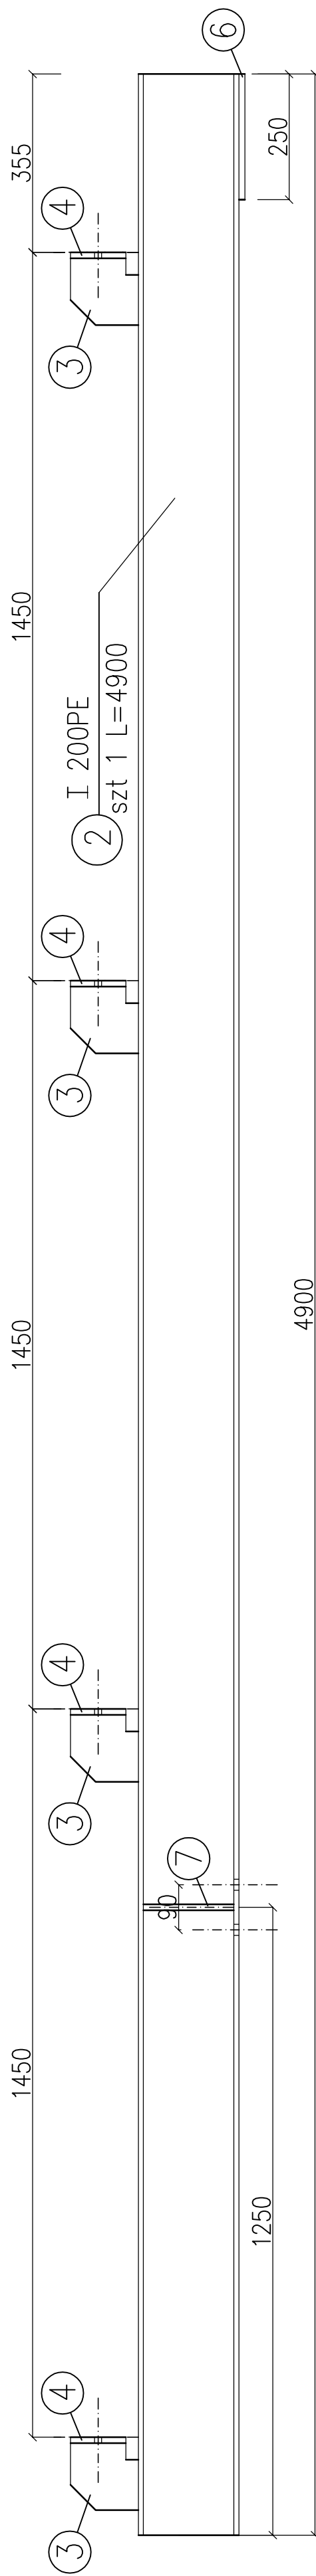
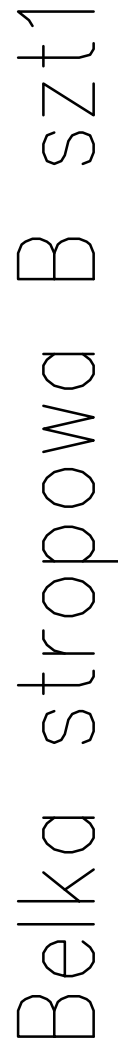
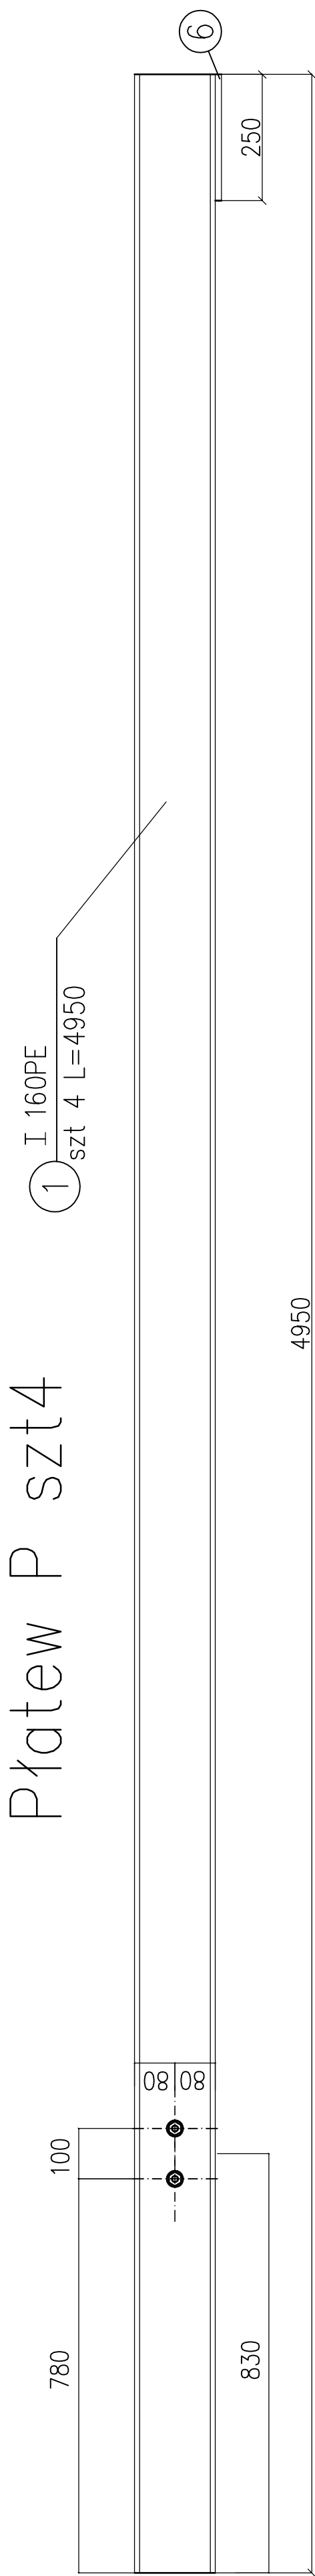


| nr                           | profil                                                                                       | dlugosc | ilosc | ciężar 1szt | ciężar razem |
|------------------------------|----------------------------------------------------------------------------------------------|---------|-------|-------------|--------------|
|                              | mm                                                                                           | mm      | szt   | kg          | kg           |
| 1                            | I 160 PE                                                                                     | 4950    | 4     | 78.21       | 312.84       |
| 2                            | I 200 PE                                                                                     | 4900    | 1     | 109.76      | 109.76       |
| 3                            |  133x12 | 135     | 4     | 1.70        | 6.80         |
| 4                            |  110x12 | 180     | 4     | 1.87        | 7.48         |
| 5                            | 5 śruba Ø12                                                                                  | L45 b30 | 8     | 0.05        | 0.40         |
| 6                            |  220x12 | 250     | 5     | 5.20        | 26.00        |
| 7                            |  47x12  | 182     | 2     | 0.81        | 1.62         |
| Całkowity ciężar konstrukcji |                                                                                              |         |       | kg          | 464.90       |

|                                                                        |                                                                       |                        |                                       |            |
|------------------------------------------------------------------------|-----------------------------------------------------------------------|------------------------|---------------------------------------|------------|
| Jednostka projektowa:<br>Nazwa i adres<br>biurowy i adres<br>oddziału: | "ARCHITEKT-PROJEKT" sp. z o.o.<br>ul. Mickiewicza 59 15-213 Białystok |                        | Rodzaj opracowania:<br>PT/PW - KONSTR |            |
|                                                                        | Zespół projektowy:<br>Nazwa i adres<br>biurowy i adres<br>oddziału:   |                        | Nr rysunku: "K/3"                     |            |
| Przebieg:                                                              |                                                                       | Stale: 1:10            |                                       |            |
| Zespół projektowy:                                                     | Branża:                                                               | Projektant:            | Nr uprawnień:                         | Data:      |
|                                                                        | Konstrukcje                                                           | mgr inż. Marcin Lipski | Nr. B/100/02                          | 06.03.2026 |
| Zespół nadzoru:                                                        | Branża:                                                               | Sprawdzający:          | Nr uprawnień:                         | Data:      |
|                                                                        | Konstrukcje                                                           | mgr inż. Monika Borys  | FD/BO/009/18                          | 06.03.2026 |