MAPA DO CELÓW PROJEKTOWYCH

Mapa aktualna na dzień: 29.12.2025 r.		
Oznaczenie kancelaryjne zgłoszonej roboty:		Ks. rob nr 1131/2025
		GK. 6642.1886.2025
Jednostka ewidencyjna	Identyfikator	200301_1
	Nazwa	m. Bielsk Podlaski
Obręb ewidencyjny	Identyfikator	200301_1.0003
	Nazwa	Bielsk Podlaski
SKALA MAPY		1:500
Nazwa układu współrzędnych	prostokątnych płaskich	2000
	wysokościowych	PL-EVRF2007-INH Amsterdam
Oznaczenie granic obszaru, który był przedmiotem aktualizacji		----------
Oznaczenie i informacje o służebnościach gruntowych mających wpływ na zagospodarowanie gruntów zlokalizowanych w granicach projektowanej inwestycji		Nie badano
Oznaczenie i symbol konturu użytku gruntowego, który nie jest ujawniony w bazie danych ewidencji gruntów i budynków		Brak

GEO-STEP USŁUGI GEODEZYJNE I KARTOGRAFICZNE
mgr inż. Piotr Stepaniuk
Szarych Szeregów 31, 17-100 Bielsk Podlaski
www.geodetabielsk.pl tel. 511 979 444
NIP 5432154072, REGON 200842773

Nazwa/imię nazwisko oraz podpis wykonawcy

GEODETA UPRAWNIONY
Nr ewidencyjny 22785
mgr inż. Piotr Stepaniuk

Imię, nazwisko i podpis geodety uprawnionego, który opracował mapę.

Nie wyklucza się istnienia w terenie innych, niż wykazanych na niniejszej mapie urządzeń podziemnych, które nie były zgłoszone do inwentaryzacji lub o których brak jest informacji w instytucjach branżowych.

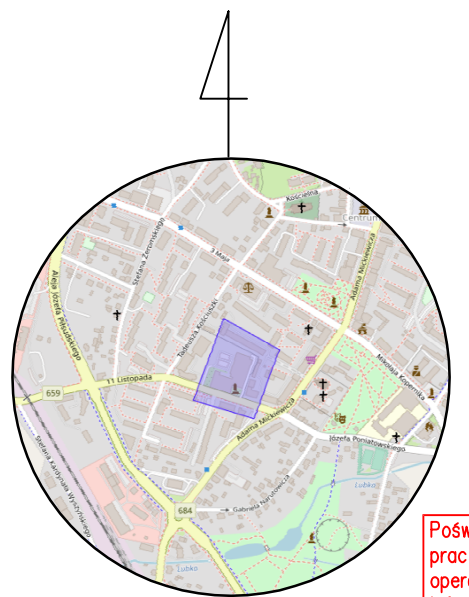

SZKIC ORIENTACJI
SKALA 1: 50 000

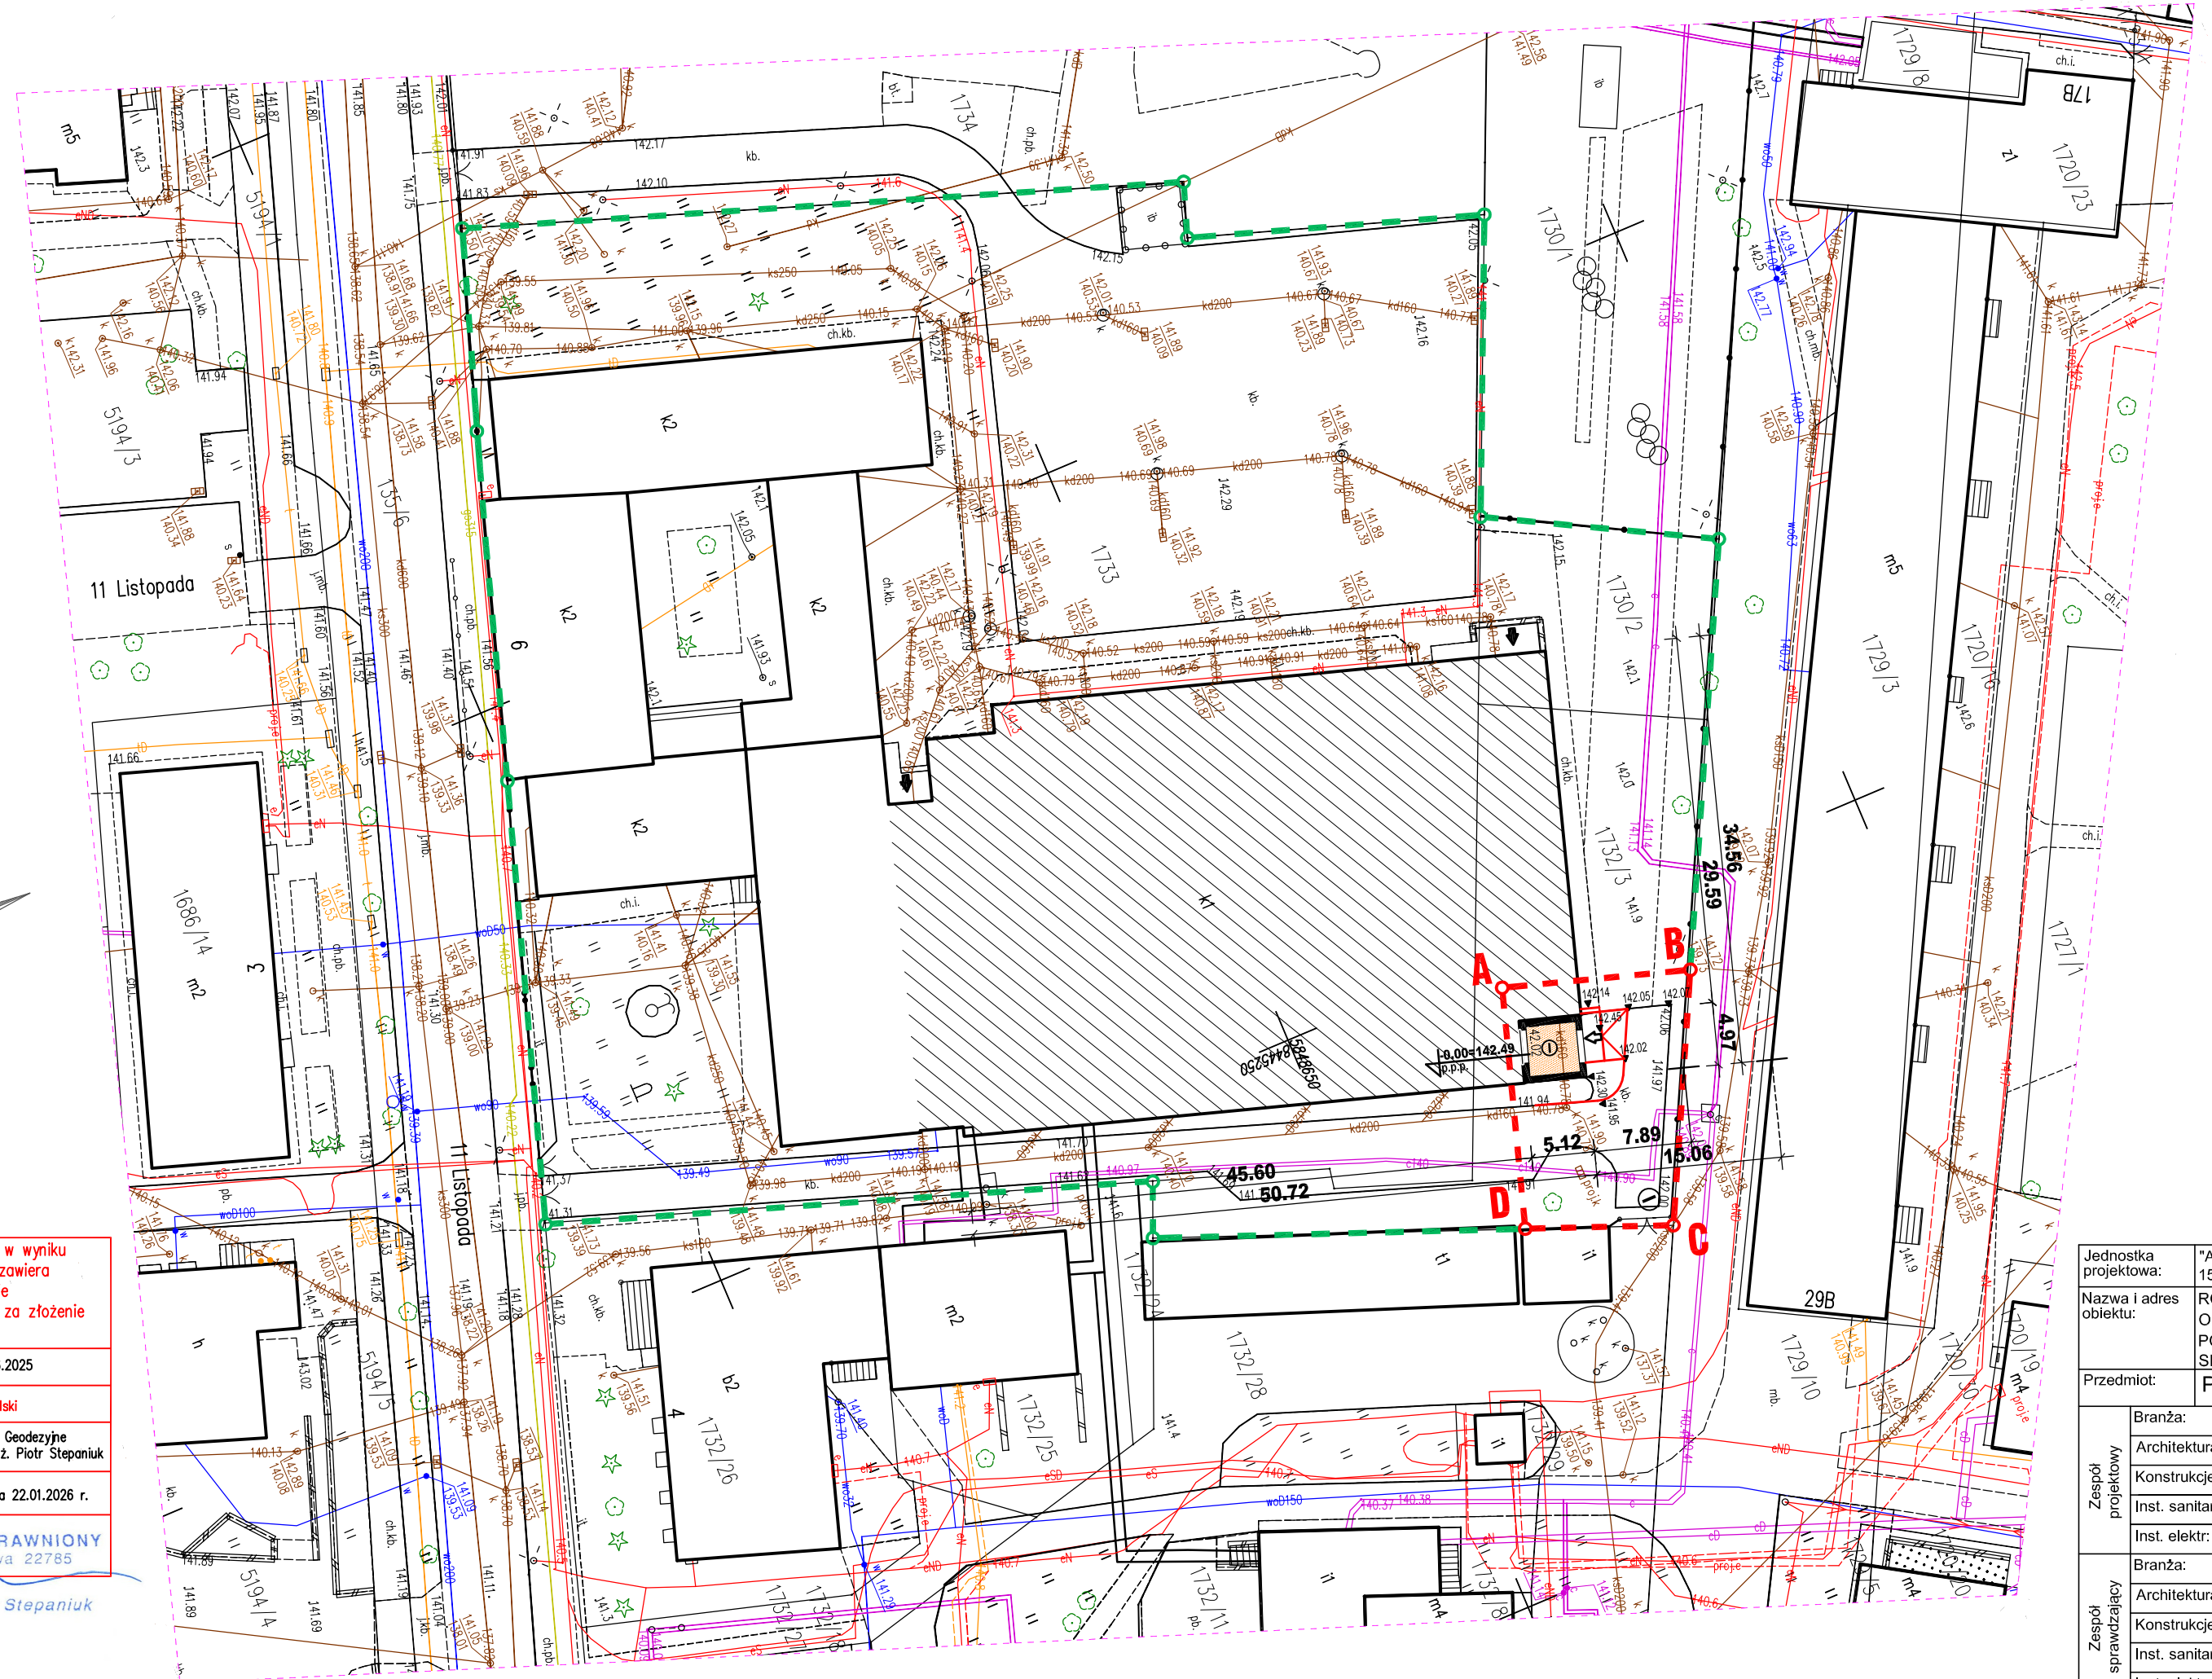

Poświadczam, że niniejszy dokument został opracowany w wyniku prac geodezyjnych i kartograficznych, których rezultaty zawiera operat techniczny pozytywnie zweryfikowany. Jednocześnie informuję, że jestem świadomy odpowiedzialności karnej za złożenie fałszywego oświadczenia.

Identyfikator zgłoszenia prac geodezyjnych	GK.6642.1886.2025
Organ służby geodezyjnej, który otrzymał zgłoszenie	Starosta Bielski
Wykonawca prac geodezyjnych	Geo-Step Usługi Geodezyjne i Kartograficzne mgr inż. Piotr Stepaniuk
Nr oraz data sporządzenia dokumentu zawierającego wynik pozytywnej weryfikacji	P.2003.2026.60 z dnia 22.01.2026 r.
Imię i nazwisko oraz nr uprawnień zawodowych kierownika prac	GEODETA UPRAWNIONY Nr ewidencyjny 22785 mgr inż. Piotr Stepaniuk

LEGENDA :

- GRANICE TERENU I LICEUM OGÓLNOKSZTAŁCĄCEGO: DZIAŁKI NR GEOD: 1730/2, 1732/3, 1733
- ABCD — GRANICE TERENU INWESTYCJI wg DECYZJI O USTALENIU LOKALIZACJI INWESTYCJI CELU PUBLICZNEGO NR 18 / 2025 Gp.6733.16.2025.PW
- ISTNIEJĄCE OBIEKTY SZKOLNE
- ISTNIEJĄCA HALA SPORTOWA PRZEZNACZONA DO ROZBUDOWY
- PROJEKTOWANA ROZBUDOWA HALI SPORTOWEJ O CZĘŚĆ MAGAZYNOWĄ
- ① — PROJEKTOWANA ILOŚĆ KONDYGNACJI NADZIEMNYCH CZĘŚCI DOBUDOWANEJ
- ±0.01=142.48 p.p.p. — PROJEKTOWANA RZĘDNA POZIOMU POSADZKI PARTERU CZĘŚCI DOBUDOWANEJ
- ISTNIEJĄCE WEJŚCIA GŁÓWNE DO HALI SPORTOWEJ
- PROJEKTOWANE WEJŚCIE DO DOBUDOWANEJ CZĘŚCI MAGAZYNOWEJ
- 175.5 175.6 175.4 — ISTNIEJĄCE RZĘDNE TERENU
- 175.30 175.40 175.60 — PROJEKTOWANE RZĘDNE TERENU I NAWIERZCHNI UTWARDZONYCH W SĄSIEDZTWIE PROJEKTOWANEJ ROZBUDOWY
- kb. — ISTNIEJĄCE DOJAZDY KOMUNIKACJI WEWNĘTRZNEJ
- ISTNIEJĄCE CHODNIKI I DOJŚCIA PIESZE Z KOSTKI BRUKOWEJ
- PROJEKTOWANE REGULACJE OBRYSU ISTNIEJĄCYCH DRÓG DOJAZDOWYCH
- PROJEKTOWANY PODJAZD DO CZĘŚCI MAGAZYNOWEJ
- ISTNIEJĄCA BRAMA WJAZDOWA NA TEREN DZIAŁKI SZKOLNEJ
- ISTNIEJĄCE OGRODZENIE DZIAŁKI SZKOLNEJ
- ISTNIEJĄCE DRZEWA LIŚCIASTE I IGLASTE

MAPA DO CELÓW PROJEKTOWYCH
NIE MODYFIKOWANA

za zgodność z oryginałem

Jednostka projektowa:	"ARCHITEKT-PROJEKT" sp. z o.o. 15-213 Białystok, ul. Mickiewicza 59	Rodzaj opracowania:	PZT
Nazwa i adres obiektu:	ROZBUDOWA HALI SPORTOWEJ PRZY BUDYNKU I LICEUM OGÓLNOKSZTAŁCĄCEGO im. T. KOŚCIUSZKI W BIELSKU PODLASKIM PRZY ul. 11 LISTOPADA 6 O MAGAZYN NA SPRZĘT SPORTOWY WRAZ Z INFRASTRUKTURĄ TOWARZYSZĄCĄ	Numer rysunku:	A/1
Przedmiot:	PROJEKT ZAGOSPODAROWANIA TERENU	Skala:	1:500

	Branża:	Projektant:	Nr uprawnień:	Data:	Podpis:
Zespół projektowy	Architektura:	mgr inż. arch. Maciej Pokorski	Nr BL/83/86	06.03.2026	
	Konstrukcje:	mgr inż. Marcin Lipski	Nr BL/100/02	06.03.2026	
	Inst. sanitarne:	mgr inż. Andrzej Leszek Żmiejko	Nr BL/11/88 Nr BŁ/140/94	06.03.2026	
	Inst. elektr:	mgr inż. Maciej Jurowczyk	PDL/0096/PWBE/19	06.03.2026	
	Branża:	**Sprawdzający:**	**Nr uprawnień:**	**Data:**	**Podpis:**
Zespół sprawdzający	Architektura:	mgr inż. arch. Jan Hahn	Nr BL/11/87	06.03.2026	
	Konstrukcje:	mgr inż. Monika Borys	PDL/BO/0091/18	06.03.2026	
	Inst. sanitarne:	mgr inż. Maciej Żmiejko	PDL/0078/PWBS/19	06.03.2026	
	Inst. elektr:	mgr inż. Paweł Iwanicki	PDL/0086/PWOE/13	06.03.2026	