




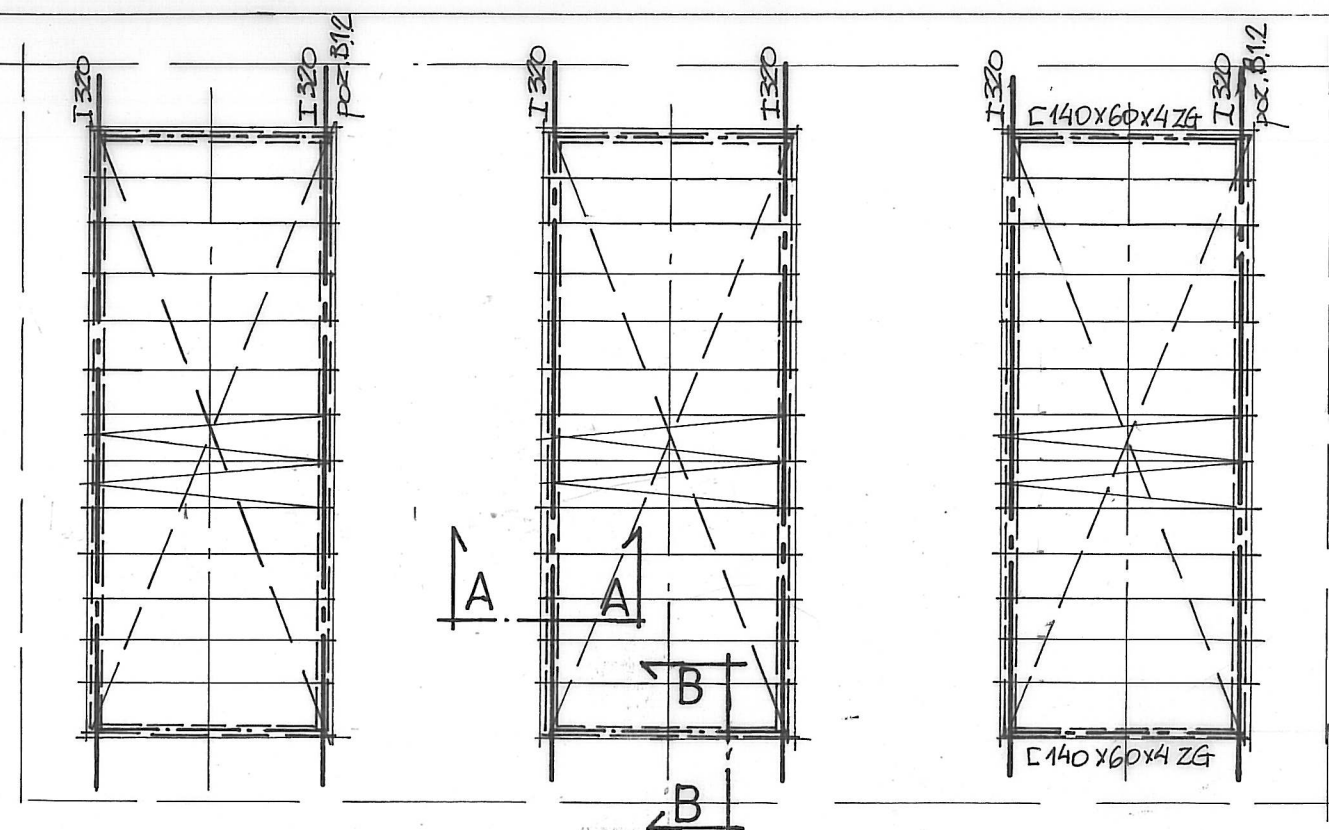

RZUT 1:100

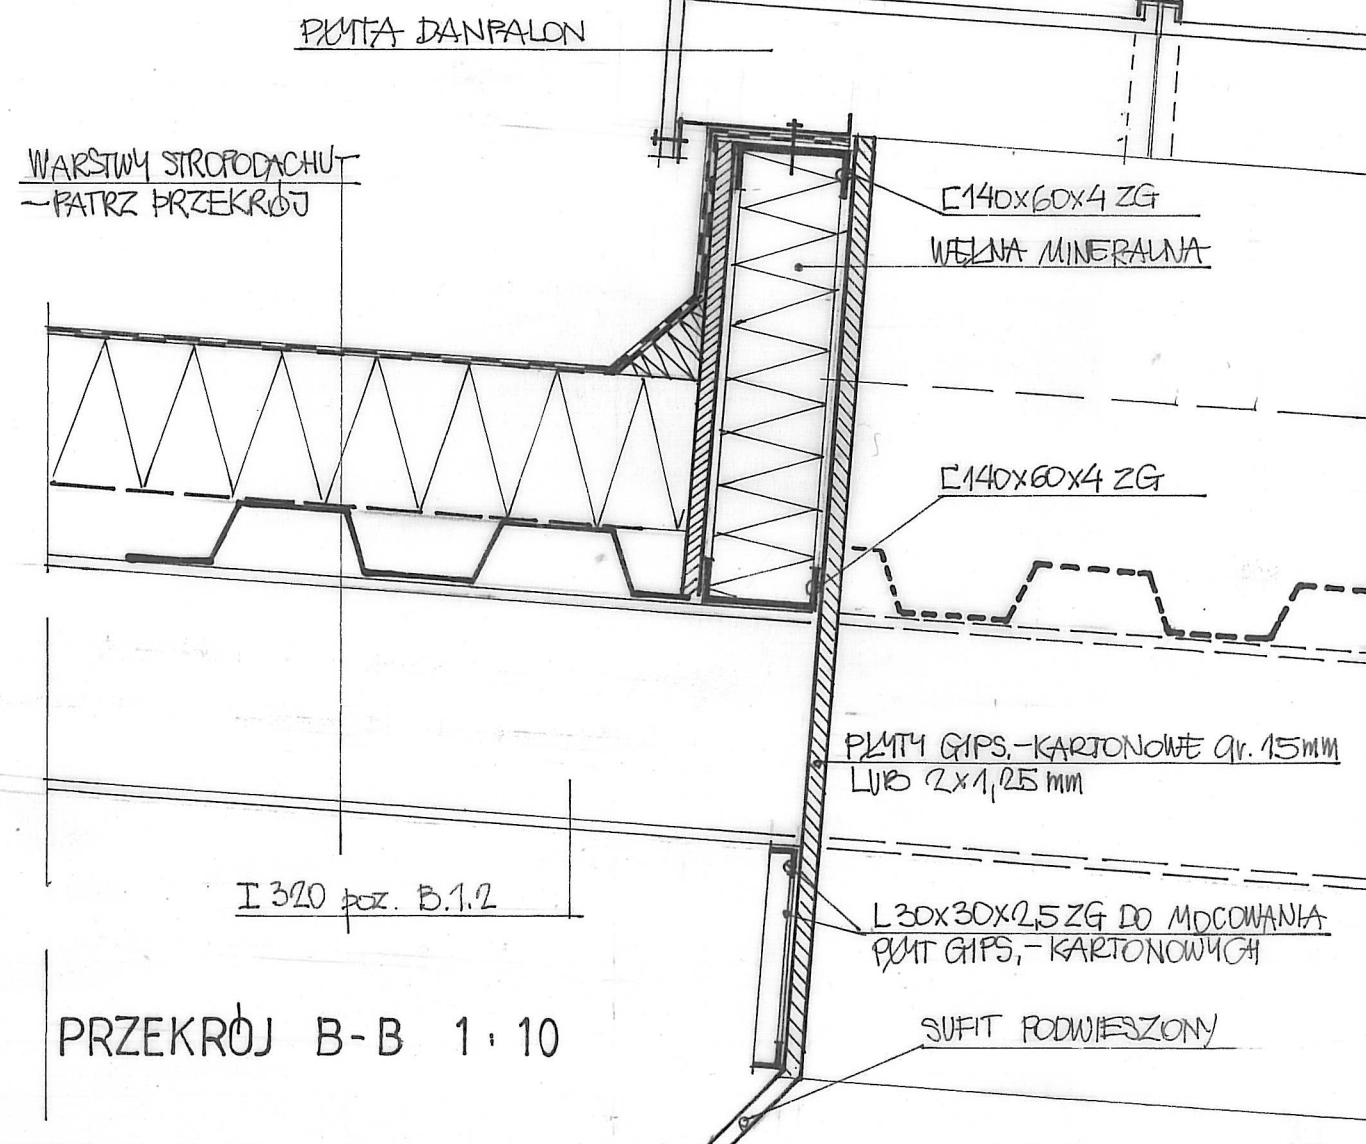

PRZĘKROJ B-B 1:10

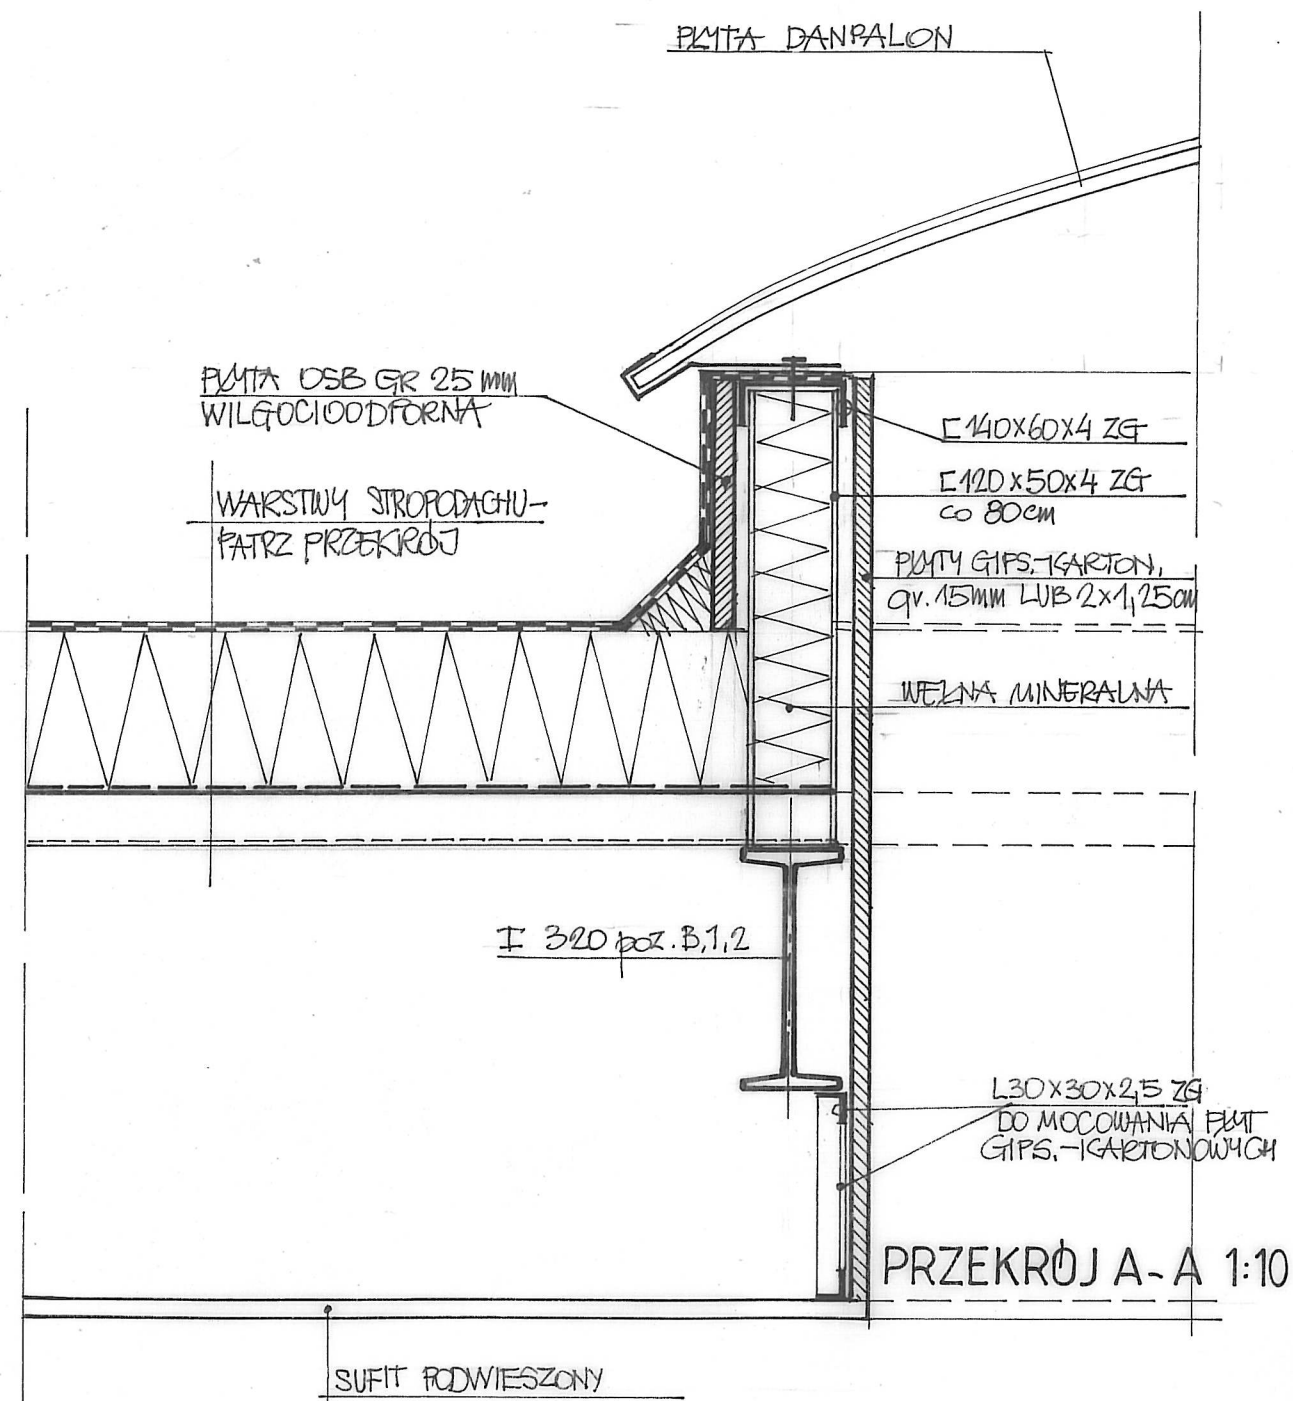

PRZĘKROJ A-A 1:10

Jednostka projektowa: "MULTIPROJEKT" spółka z o.o. 15-213 Białystok, ul. Mickiewicza 59		Rodzaj opracowania: Projekt arch.-bud. zamienny		
Nazwa i adres obiektu: Przebudowa, rozbudowa i termomodernizacja I LO im. T. Kościuszki w Bielsku Podlaski przy ul. 11 Listopada 6		Nr rysunku: 14		
Przedmiot: Detal osadzenia i wykończenia świetlików dachowych		Skala: 1:100/1:10		
Zespół projektowy:				
Branża:	Projektant:	Nr uprawnień:	Data:	Podpis:
Architektura	mgr inż. arch. MACIEJ POKORSKI	Nr BI/83/86	15.07.2009 r.	
Zespół sprawdzający:				
Architektura	mgr inż. arch. JAN HAHN	Nr BI/11/87	15.07.2009 r.	