


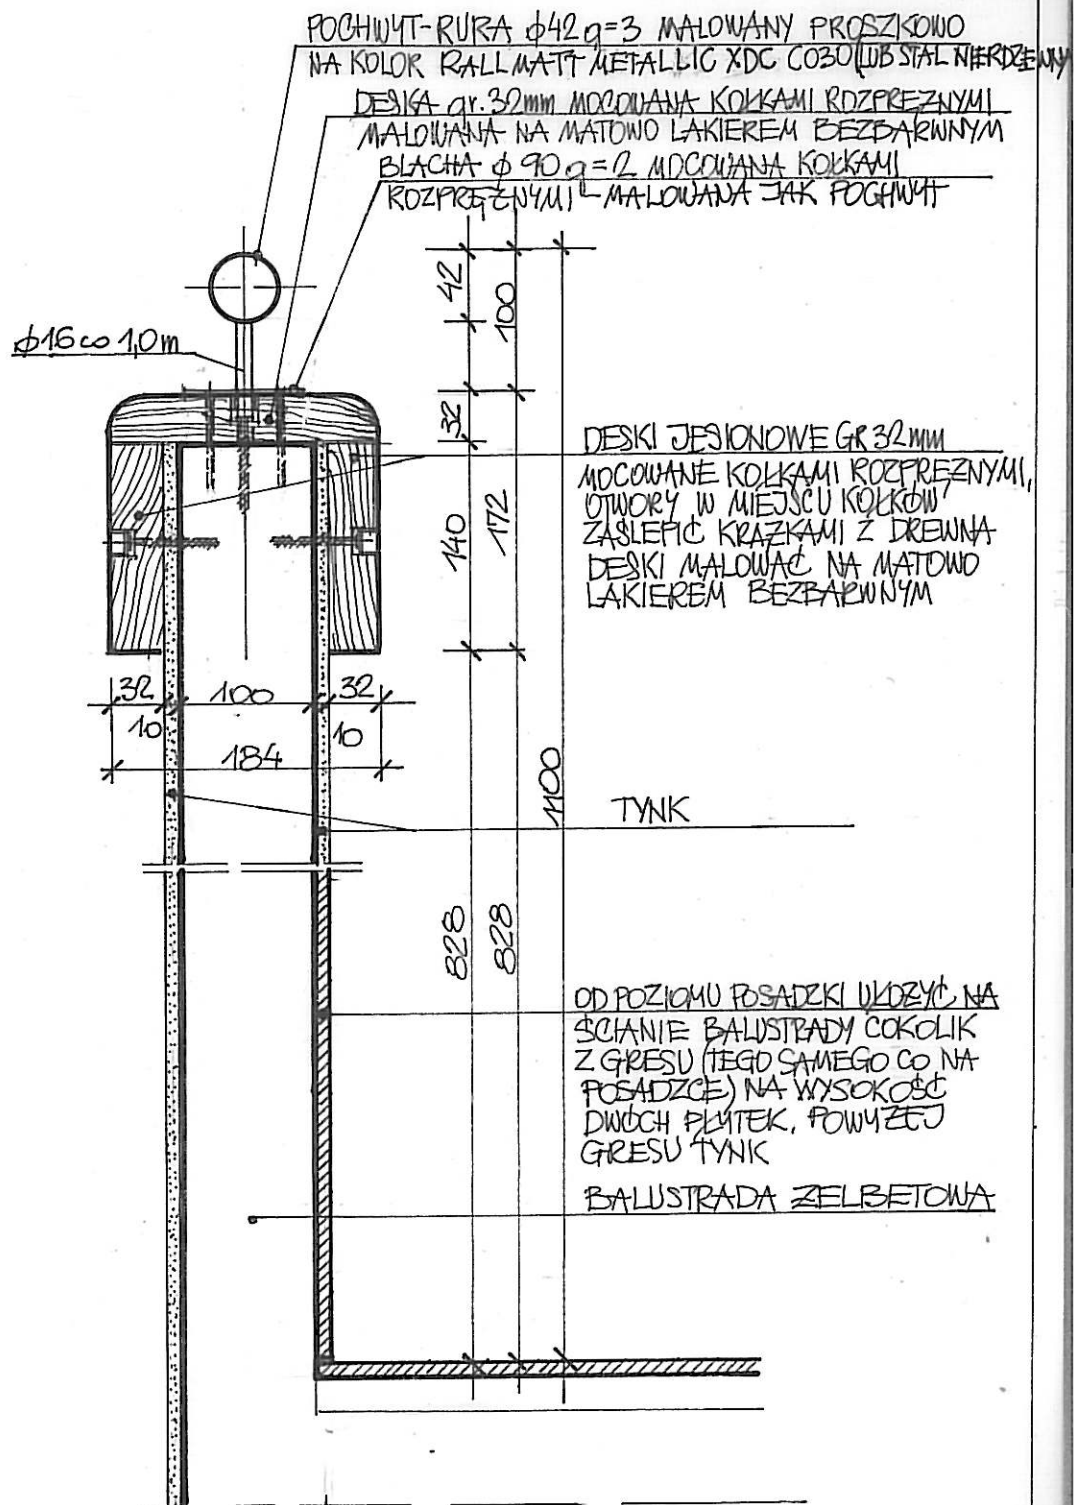

|                        |   |               |                                                           |         |
|------------------------|---|---------------|-----------------------------------------------------------|---------|
| Jednostka projektowa:  | "MULTIPROJEKT" spółka z o.o.<br>15-213 Białystok, ul. Mickiewicza 59                                        |               | Rodzaj opracowania:<br><b>Projekt arch.-bud. zamienny</b> |         |
| Nazwa i adres obiektu: | Przebudowa, rozbudowa i termomodernizacja I LO im. T. Kościuszki w Bielsku Podlaski przy ul. 11 Listopada 6 |               | Nr rysunku: <b>15</b>                                     |         |
| Przedmiot:             | Detal pochwyty balustrady antresoli auli                                                                    |               | Skala: <b>1:5</b>                                         |         |
| Zespół projektowy:     |   |               |                                                           |         |
| Branża:                | Projektant:                                                                                                 | Nr uprawnień: | Data:                                                     | Podpis: |
| Architektura           | mgr inż. arch. MACIEJ POKORSKI                                                                              | Nr BI/83/86   | 15.07.2009 r.                                             |         |
| Zespół sprawdzający:   |   |               |                                                           |         |
| Architektura           | mgr inż. arch. JAN HAHN                                                                                     | Nr BI/11/87   | 15.07.2009 r.                                             |         |