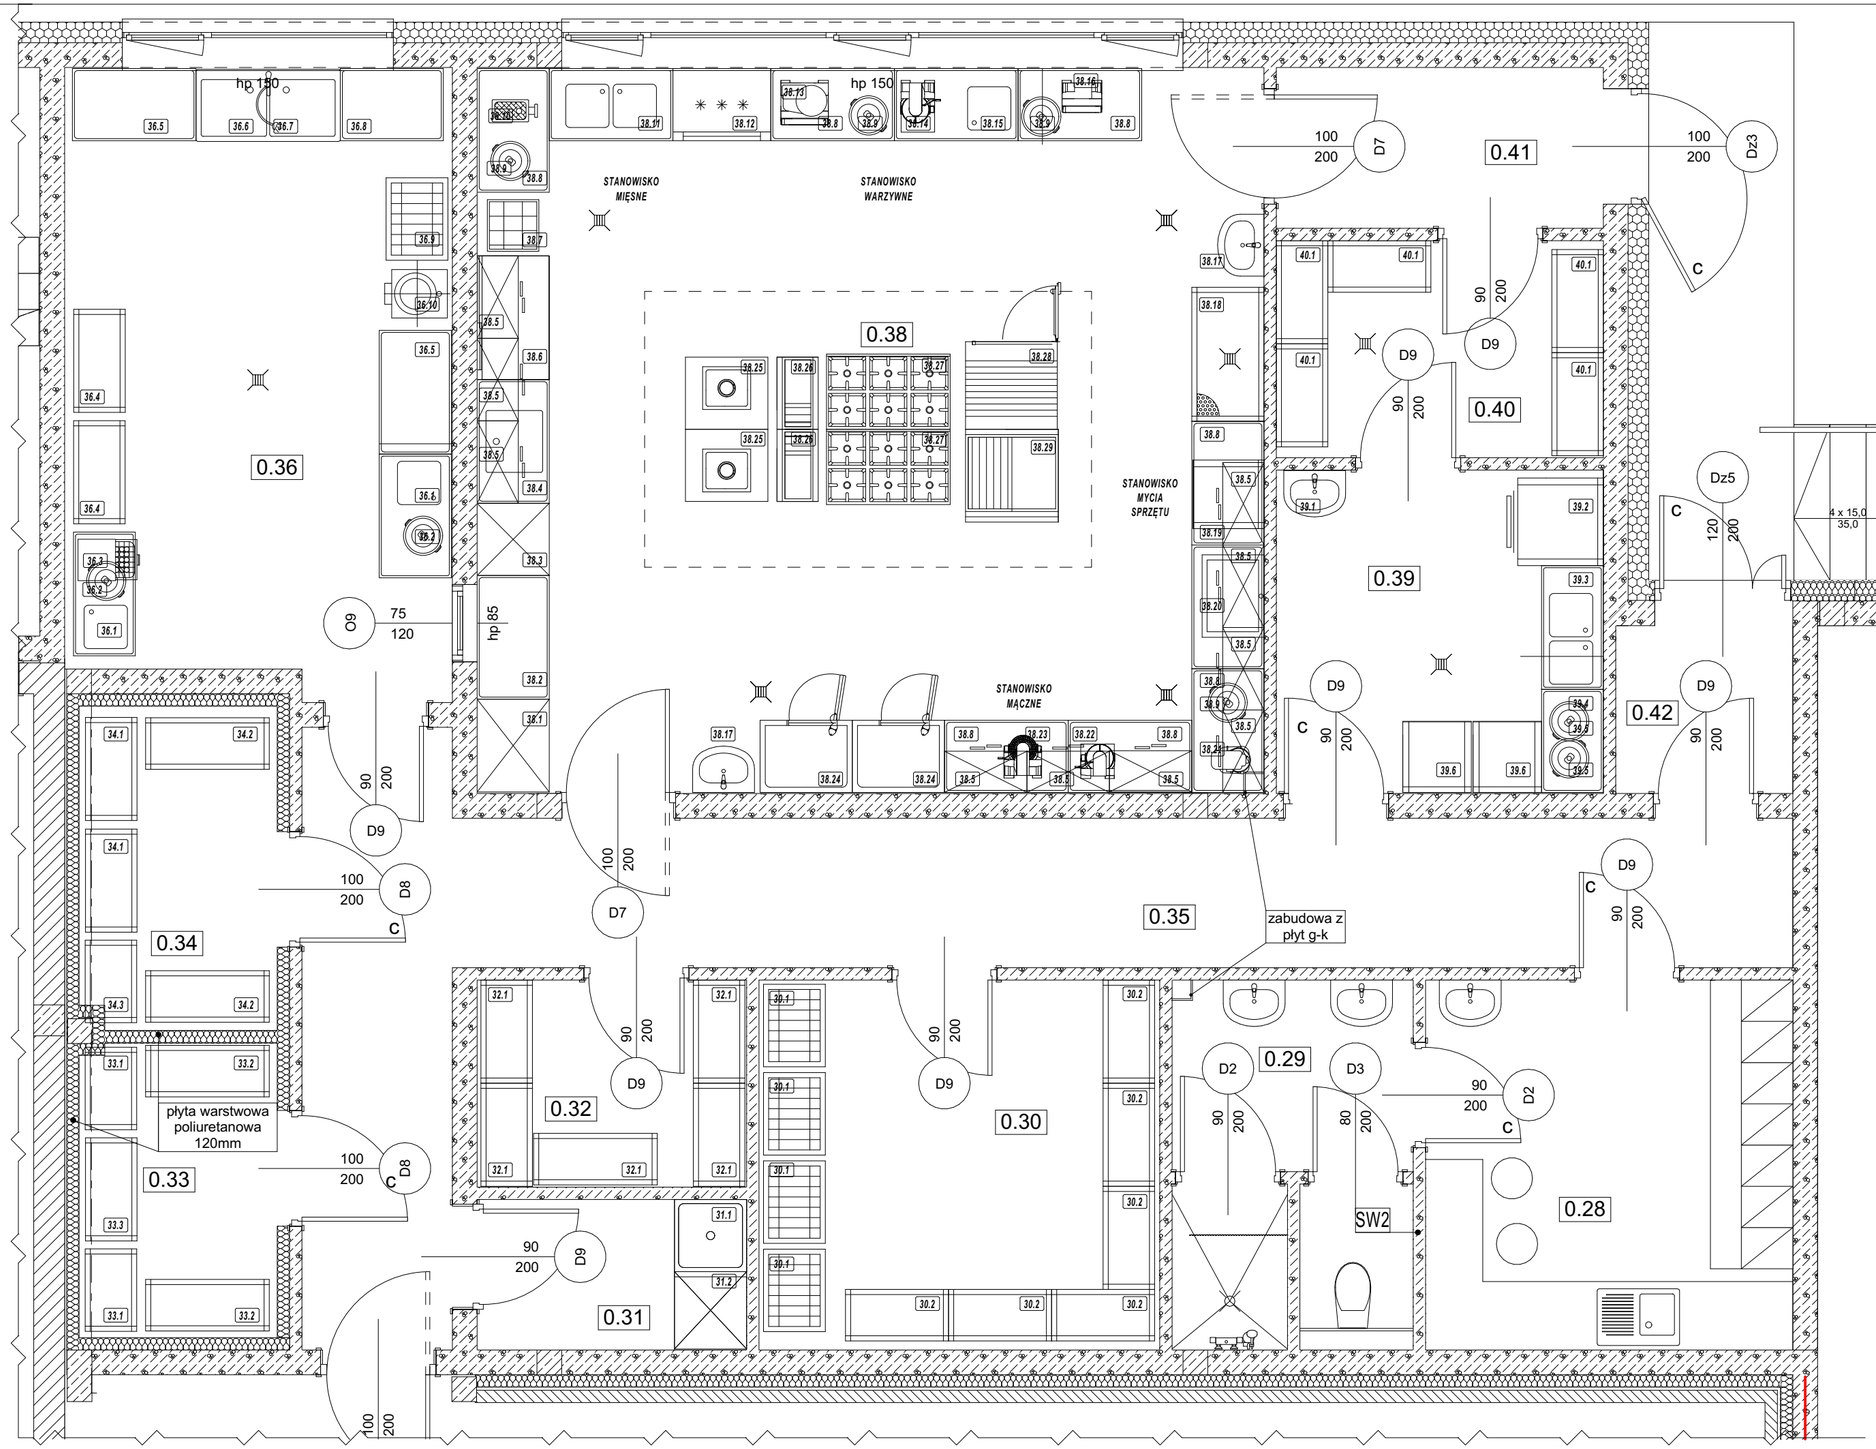

0.28	Pom. socjalne/szatnia	12,8
0.29	Toaleta	8,1
0.30	Magazyn	13,9
0.31	Pom. porządkowe	3,8
0.32	Magazyn	5,3
0.33	Chłodnia	5,5
0.34	Chłodnia	6,1
0.35	Komunikacja	27,6
0.36	Obieralnia/dezynfekcja	22,4
0.38	Kuchnia	53,6
0.39	Zmywalnia	9,9
0.40	Magazyn	6,6
0.41	Ekspedycja	4,9
0.42	Wiatrołap	2,8

PROJEKT BUDOWLANO-WYKONAWCZY ARCHITEKTURA

NAZWA RYSUNKU:
Technologia kuchni

INWESTOR:
Gmina Zaleszany z siedzibą Urzędu Gminy Zaleszany, ul. T. Kościuszki 16, 37 - 415

INWESTYCJA:
Rozbudowa, przebudowa i nadbudowa budynku Gminnego Centrum Kultury w Zaleszanach

ADRES INWESTYCJI:
Działki nr 331/13, 331/8, 331/12, 331/4, 331/18 i 331/14, Jedn. ewid. Zaleszany, obręb Zaleszany

DATA OPRACOWANIA:	SKALA:	NR RYSUNKU:
Sierpień 2021	**1: 100**	**PAW-T1**

PROJEKTANT
Joanna Woszczyńska, 45/PKOKK/2017

SPRAWDZAJĄCY
Jolanta Zezulińska, 69/tbg/92