
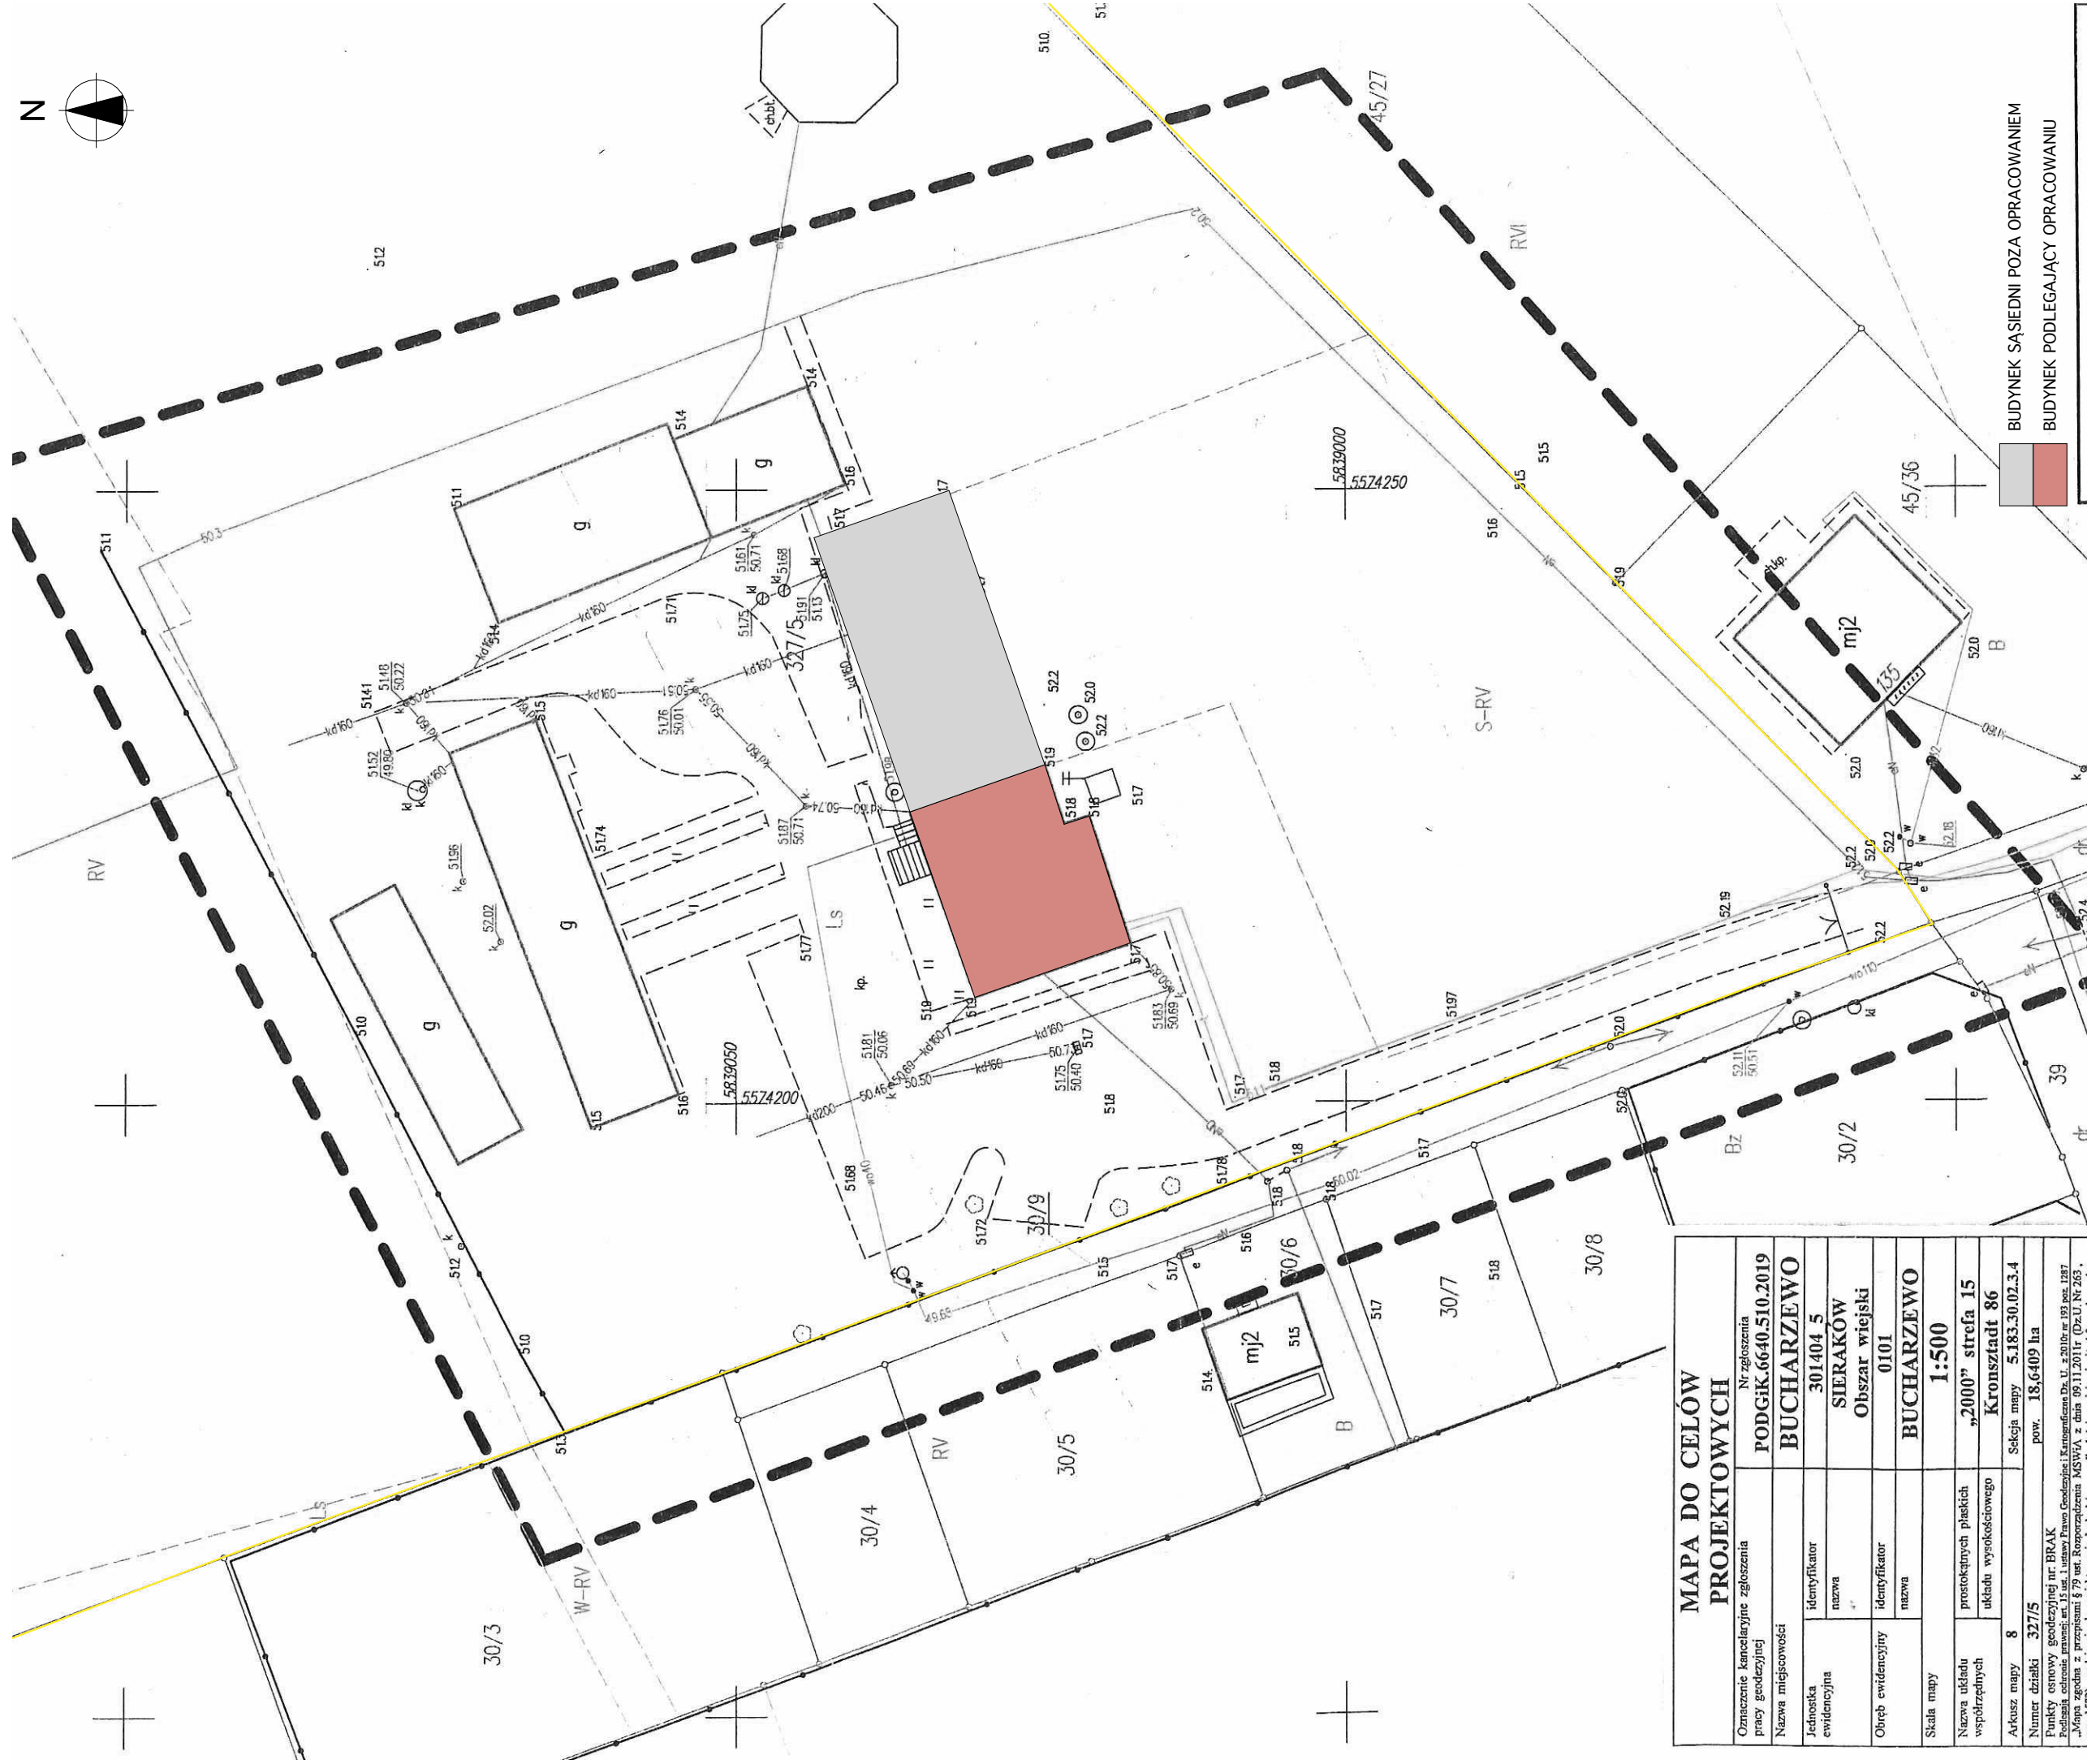


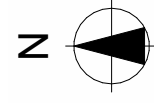

BUDYNEK SĄSIEDNI POZA OPRACOWANIEM
BUDYNEK PODLEGAJĄCY OPRACOWANIU

Poświadcza się, że niniejszy dokument został opracowany w wyniku prac geodezyjnych i kartograficznych, których rezultaty zawiera operat techniczny wpisany do ewidencji materiałów państwowego zasobu geodezyjnego i kartograficznego

STAROSTA MIĘDZYZYCHODZKI

P. 3014.2019. 578

Międzychód, dnia 21. 05. 2019r

Z up. STAROSTY

imię, nazwisko i podpis osoby reprezentującej organ

Geodeta państwowy

PRACOWNIA ARCHITEKTONICZNA	MIĘDZY KRESKAMI
INWENTARYZACJA BUDYNKU	
TEMAT:	BUCHARZEWO 153, BUCHARZEWO, GMINA SIERAKÓW, DZIAŁKI NR 327/5
LOKALIZACJA:	NADLEŚNICTWO SIERAKÓW BUCHARZEWO 153, 64-410 SIERAKÓW
INWESTOR:	BRANZA ARCHITEKTONICZNA
FAZA:	mgr inż. arch. Szymon Kalużyński upr nr 55/WPOK/2017 specjalista architektura
PROJEKTANT:	
TYTUŁ RYSUNKU:	PLAN SYTUACYJNY
PRACOWNIA ARCHITEKTONICZNA MIĘDZY KRESKAMI mgr inż. arch. SZYMON KALUŻYŃSKI, ul. MAJSKA 7, 64-500 SZAMOTULY, tel. +48 602 239 729 NIP: 7871942358, REGON: 634413205, biuro@międzykreskami.pl, www.międzykreskami.pl	Numer rysunku: IN.00 1:500 Skala rysunku: 1:500

MAPA DO CELÓW PROJEKTOWYCH	
Oznaczenie kancelaryjne zgłoszenia pracy geodezyjnej	Nr zgłoszenia
Nazwa miejscowości	PODGIK.6640.510.2019 BUCHARZEWO
Jednostka ewidencyjna	301404.5 SIERAKÓW Obszar wiejski
Obszar ewidencyjny	0101 BUCHARZEWO
Skala mapy	1:500
Nazwa układu współrzędnych	"2000" strefa 15 Kronstadt 86
Arkusz mapy	8 Sektora mapy 5.183.30.02.3.4
Numer działki	327/5 pow. 18,6409 ha
Punkty osnowy geodezyjnej nr BRAK Podlega celownemu prawowi art. 13 ust. 1 ustawy Prawo Geodezyjne i Kartograficzne Dz. U. z 2010r. nr 193 poz. 1287 "Mapa zgodna z przepisami § 79 ust. Rozporządzenia MSWiA z dnia 09.11.2011r (Dz.U. Nr 263, poz. 1272) - należy się do projektowania budynków w odległości minimum 4,0 m od granicy posesycji"	
Oznaczenie granic obszaru który był przedmiotem aktualizacji Informacje o słuchownościach gruntowych mających wpływ na zagospodarowanie gruntów, aktualizowanych w granicach projektowanej inwestycji	
Data aktualizowania w określonym zakresie. Nie wyklucza się jednakże w terenie urządzeń podziemnych nie wyznaczonych na mapie, które zostały złączone do geodezyjnej inwestycji.	
Przedsiębiorstwo Usług Geodezyjnych i Kartograficznych Maciej Marcinkowski ul. Pomska 6F 64-410 SIERAKÓW	
Nr rej. GUGIK 3578 miejscowość i adres biura Nr upr. 3578	
Maciej Marcinkowski Geodeta uprawniony Nr rej. GUGIK 3578 miejscowość i adres biura Nr upr. 3578	