


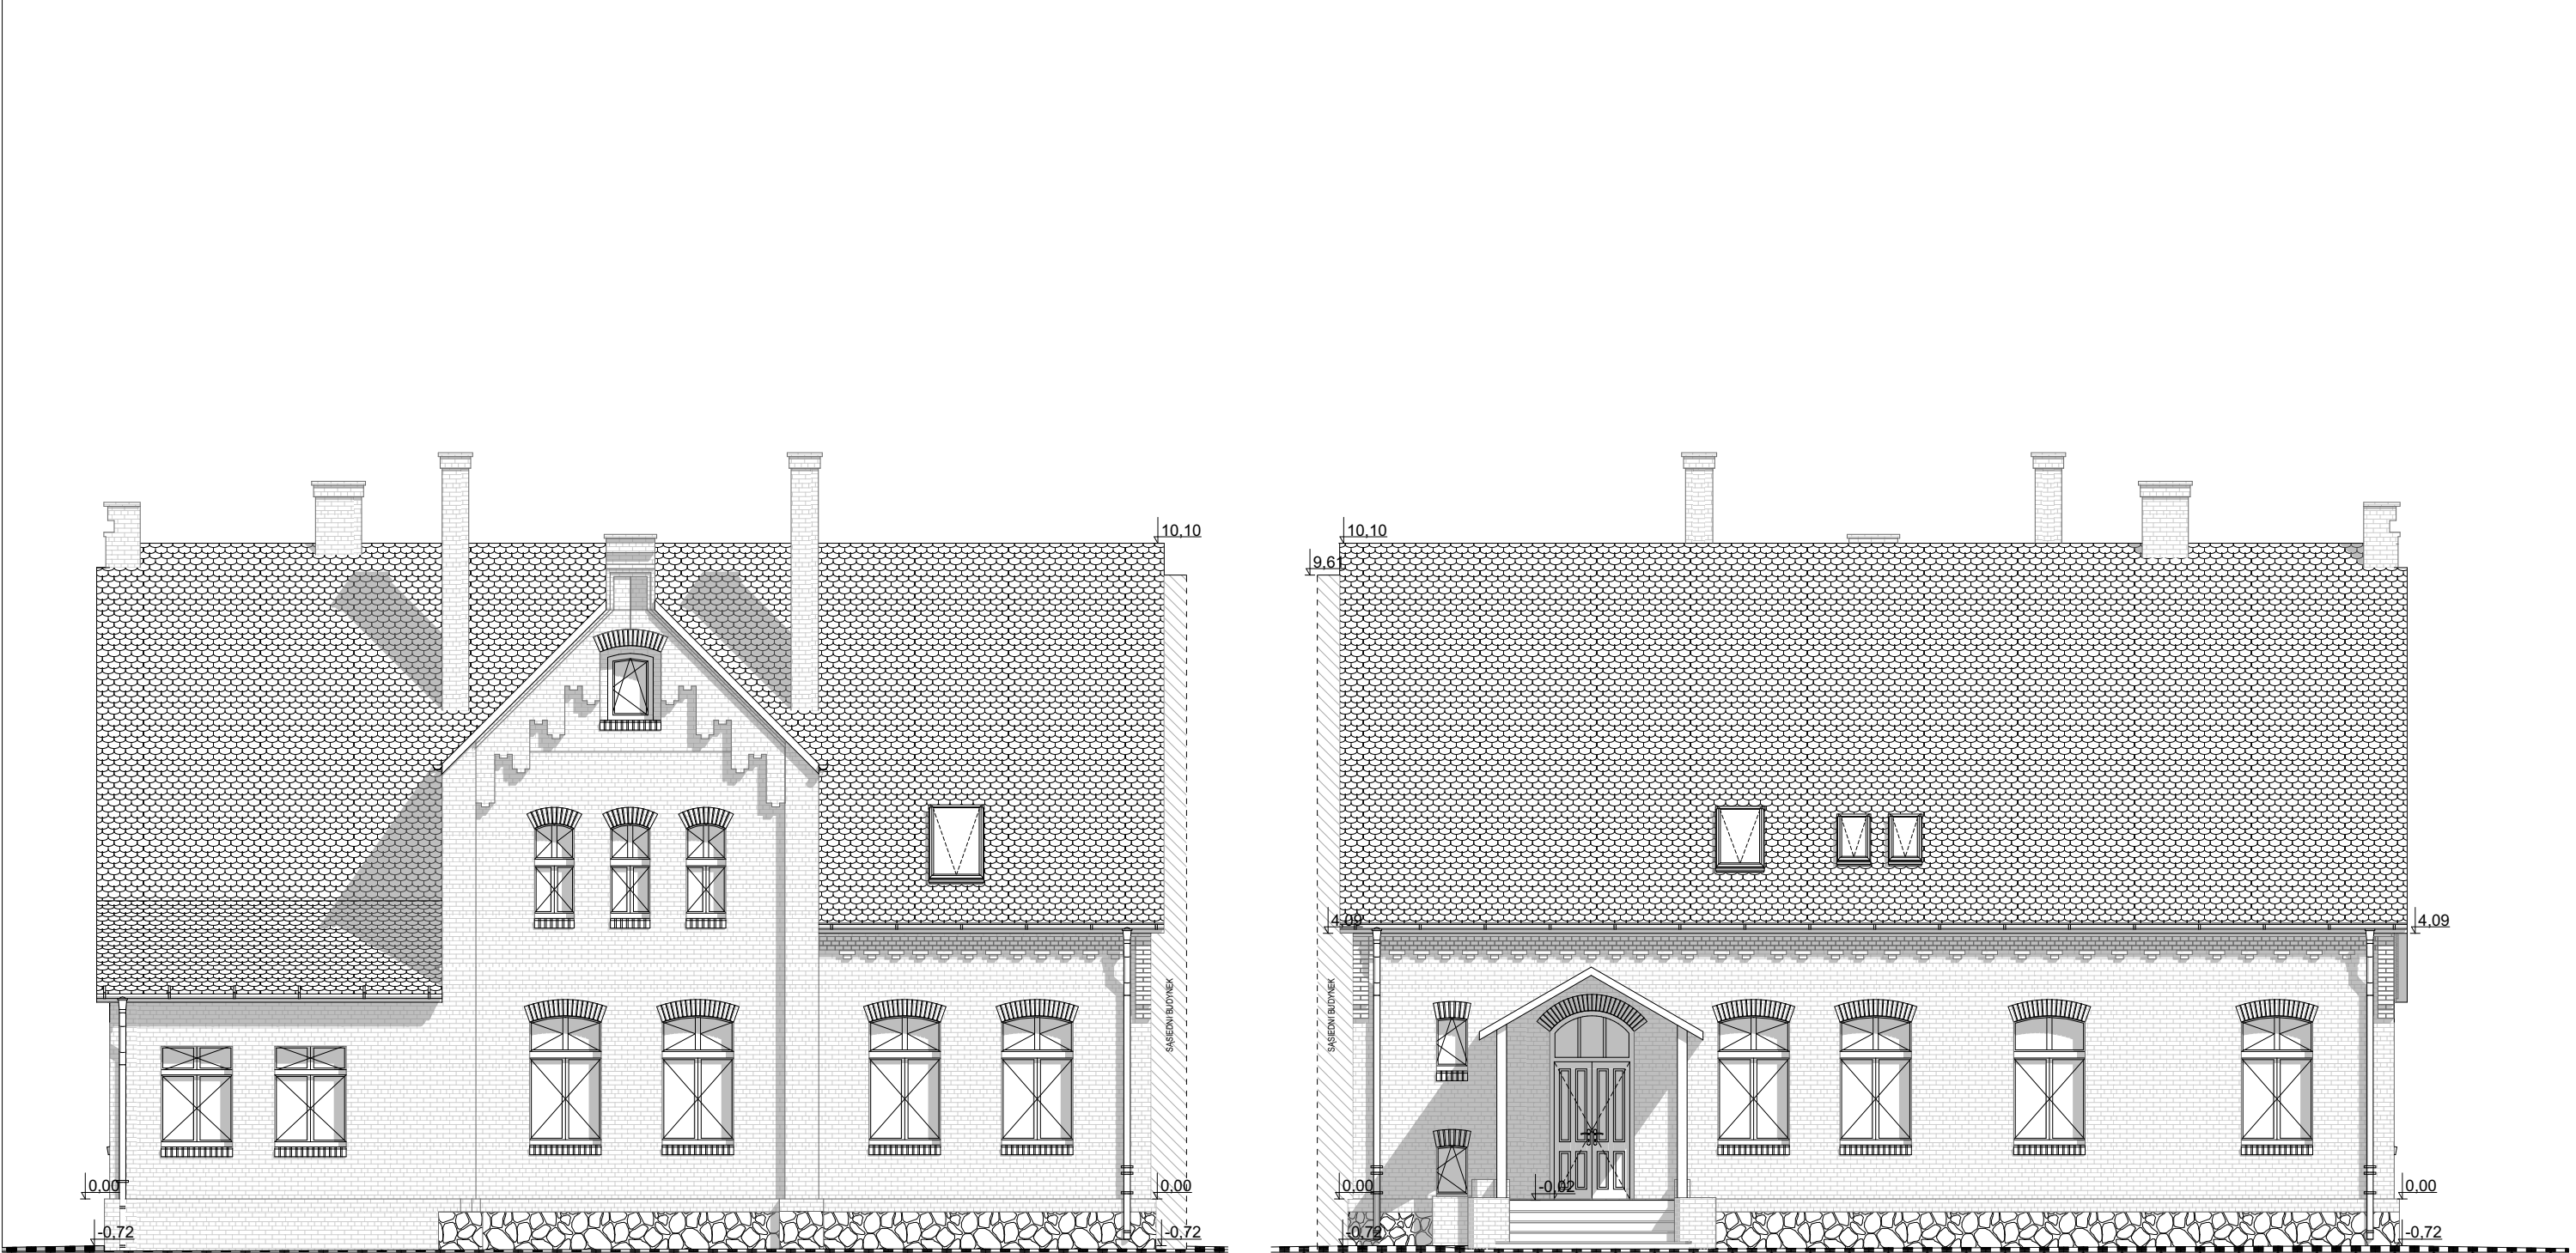

ELEWACJA POŁUDNIOWA

ELEWACJA PÓŁNOCNA

PRZEBUDOWA I TERMOMODERNIZACJA SIEDZIBY NADLEŚNICTWA SIERAKÓW - BUDYNEK A		PRACOWNIA ARCHITEKTONICZNA			
TEMAT:		MIEDZY KRESKAMI			
LOKALIZACJA:					
BUCHARZEWO 153, BUCHARZEWO, GMINA SIERAKÓW, DZIAŁKI NR 327/5					
INWESTOR:		NADLEŚNICTWO SIERAKÓW BUCHARZEWO 153, 64-410 SIERAKÓW			
FAZA:		INWENTARYZACJA	BRANŻA ARCHITEKTONICZNA	Data opracowania: 05.05.2026	
PROJEKTANT:		mgr inż. arch. Szymon Kałużyński upr.nr 55/WPOKK/2017 specj: architektoniczna			
TYTUŁ RYSUNKU:		ELEWACJE 1		Numer rysunku: IN.07	Skala rysunku: 1:100
PRACOWNIA ARCHITEKTONICZNA MIEDZY KRESKAMI mgr inż. arch. SZYMON KAŁUŻYŃSKI, ul. MLYŃSKA 7, 64-500 SZAMOTULY, tel. +48 602 299 729 NIP: 7871942356, REGON: 634413205, biuro@miedzykreskami.pl, www.miedzykreskami.pl					