


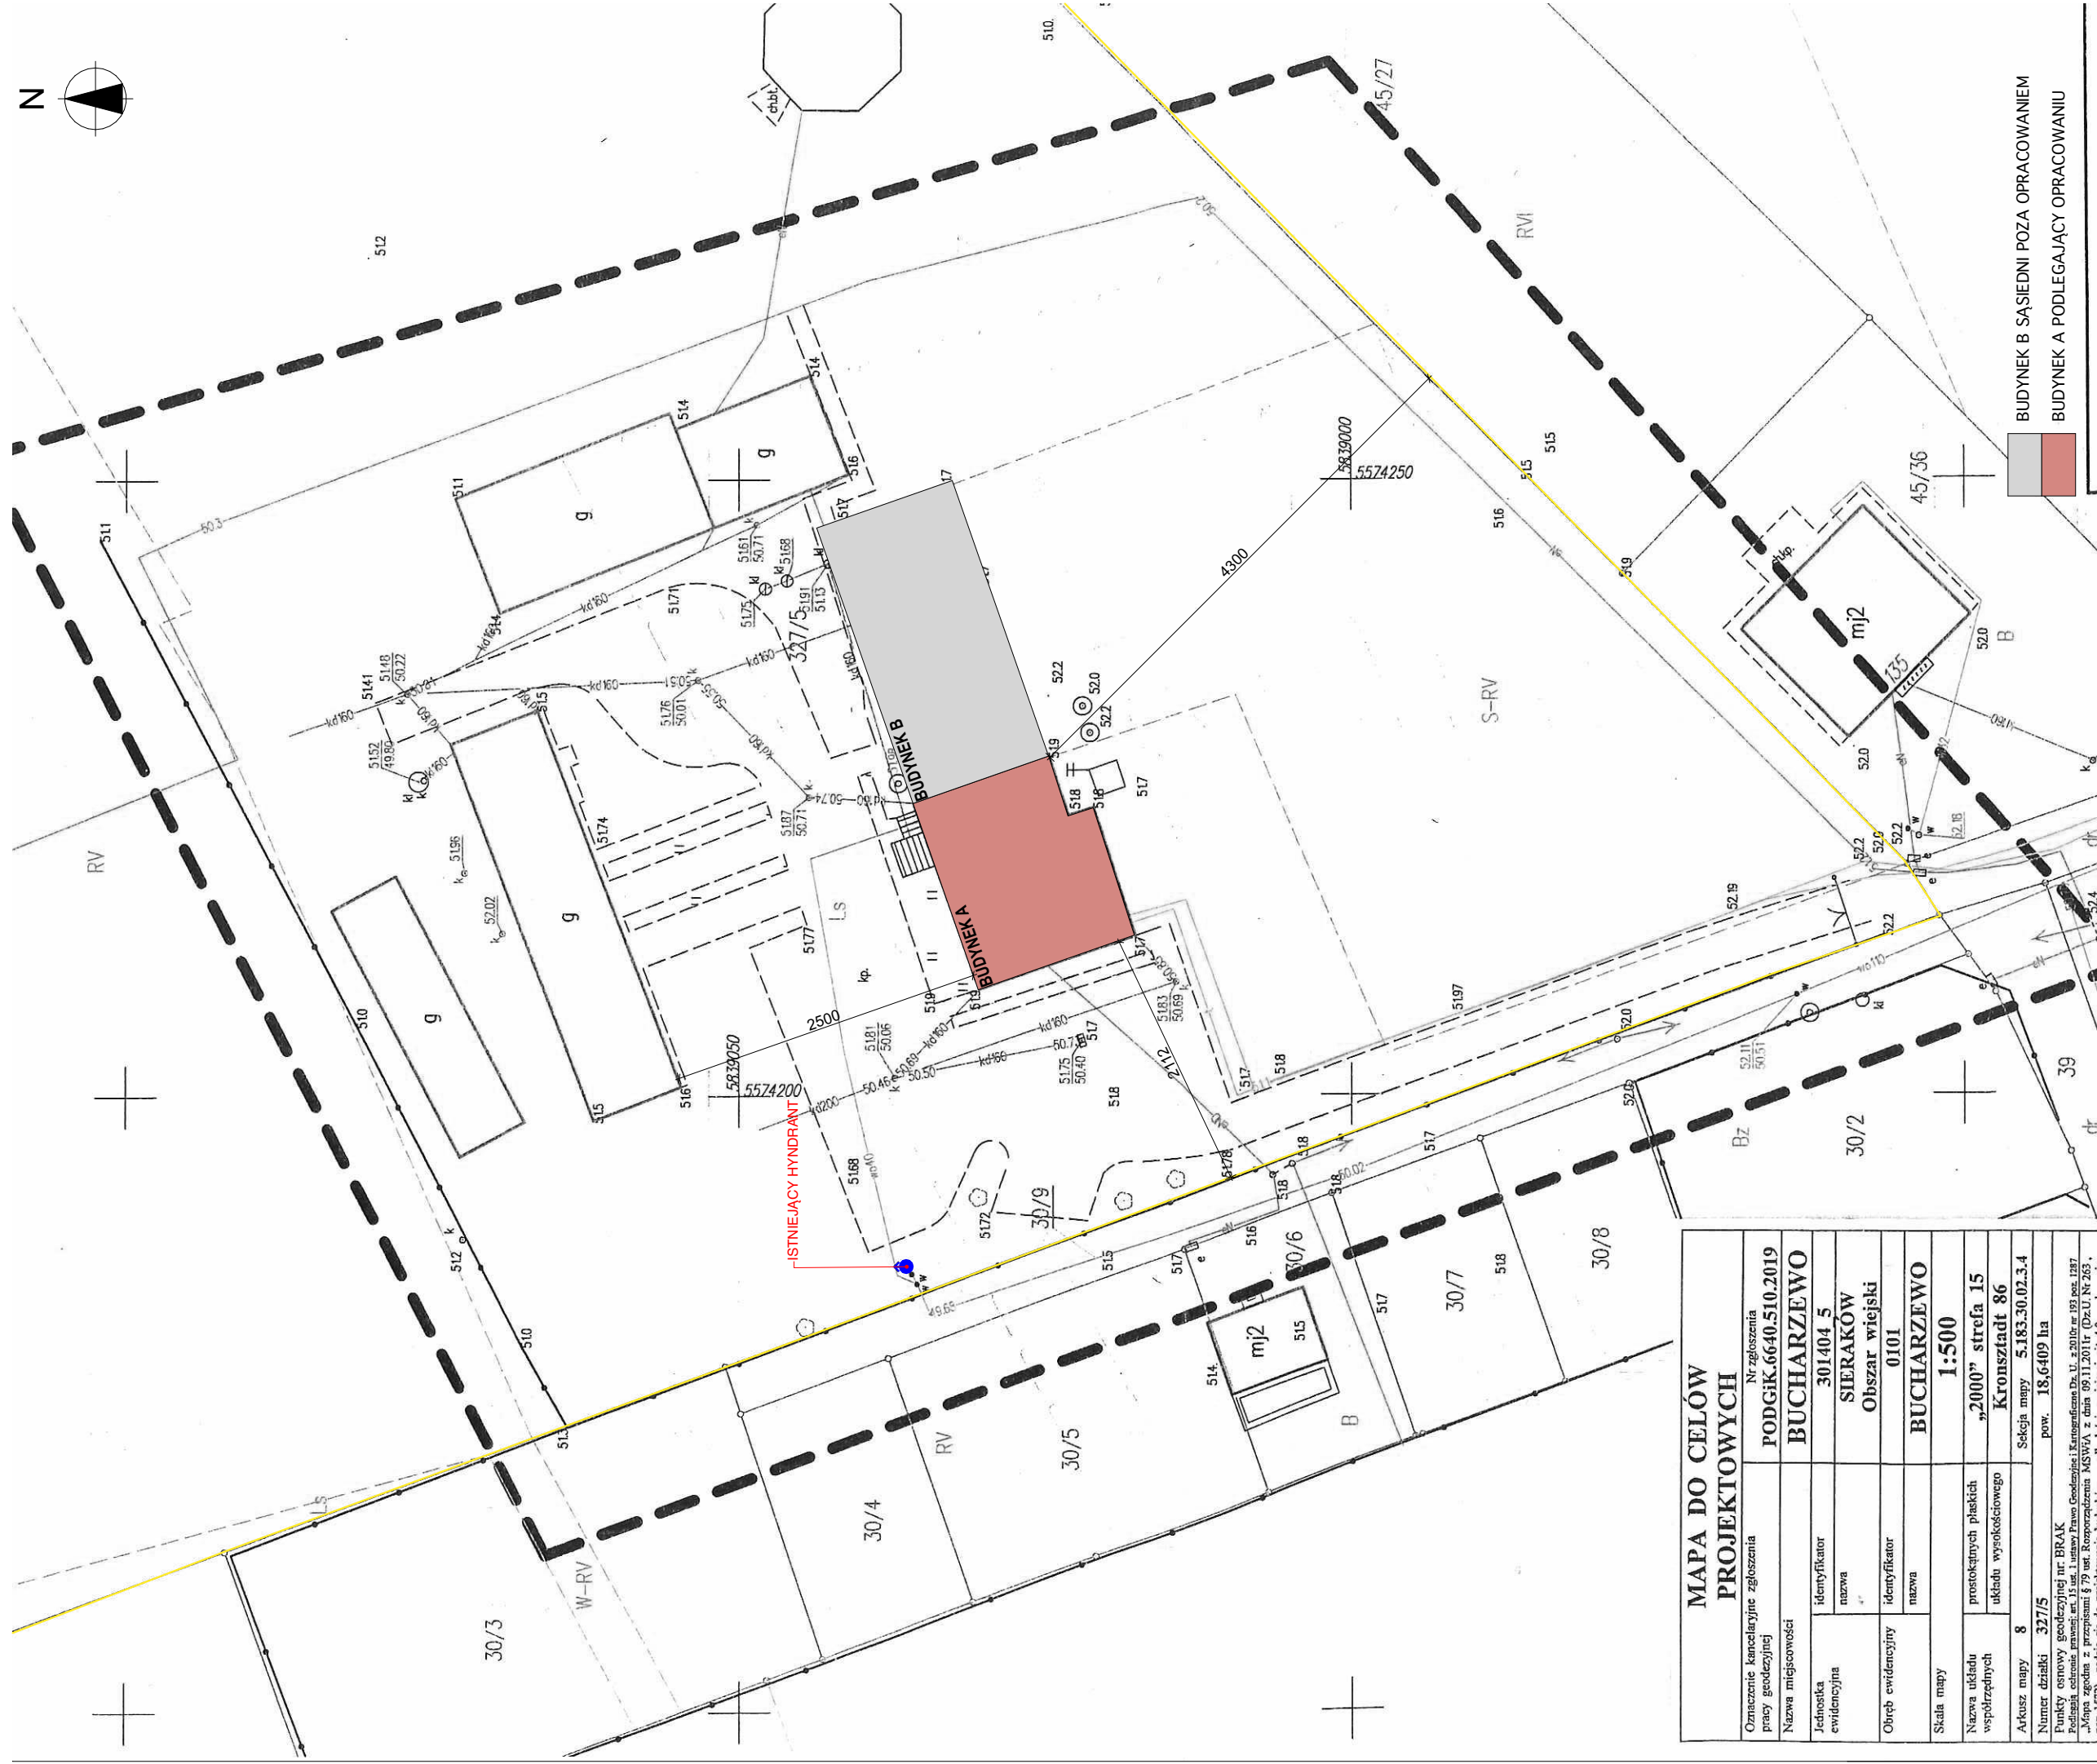

BUDYNEK B SĄSIEDNI POZA OPRACOWANIEM

BUDYNEK A PODLEGAJĄCY OPRACOWANIU

Poświadczają, że niniejszy dokument został opracowany w wyniku prac geodezyjnych i kartograficznych, których rezultaty zawiera operat techniczny wpisany do ewidencji materiałów państwowego zasobu geodezyjnego i kartograficznego

STAROSTA MIEDZYCHODZKI

P-3014-2019-548

Międzychód, dnia 21. 05. 2019r.

ZUP. STAROSTY

Imię nazwisko i nadpis osoby reprezentującej organ

PRZEBUDOWA I TERMOMODERNIZACJA SIEDZIBY NADLEŚNICTWA SIERAKÓW - BUDYNEK A		PRACOWNIA ARCHITEKTONICZNA	
TEMAT:	BUCHARZEWO 153, BUCHARZEWO, GMINA SIERAKÓW, DZIAŁKI NR 327/5		
LOKALIZACJA:	NADLEŚNICTWO SIERAKÓW		
INWESTOR:	BUCHARZEWO 153, 64-410 SIERAKÓW		
FAZA:	PROJ. BUDOWLANY		
PROJEKTANT:	mgr inż. arch. Szymon Kalużyński ul. nr 55/WOKK/2017 specj. architektura		
TYTUŁ RYSUNKU:	PLAN SYTUACYJNY	Skala rysunku:	1:500
PRACOWNIA ARCHITEKTONICZNA MEDY KRĘSKAMI POLSKA ul. MŁYŃSKA 7, 64-500 SZAMOTULY, tel. +48 602 209 7299 NIP: 7811942558, REGON: 634413205, biuro@medykręskami.pl, www.medykręskami.pl		Data opracowania: 05.05.2026	

MAPA DO CELÓW PROJEKTOWYCH					
Oznaczenie kancelaryjne zgłoszenia pracy geodezyjnej	Nr zgłoszenia PODGHK.6640.510.2019				
Nazwa miejscowości	BUCHARZEWO				
Jednostka ewidencyjna	Identyfikator nazwa „"	301404 5 SIERAKÓW Obszar wsielski			
Obrobę ewidencyjny	Identyfikator nazwa	0101 BUCHARZEWO			
Skala mapy	1:500				
Nazwa układu współrzędnych	„2000” strefa 15				
Nazwa działki	Kronszadt 86				
Kurs osłony	8	Sekcja mapy	5.183.30.02.3.4		
Numer oznaki	327/5	pow.		18,6409 ha	
Punkty osnowy geodezyjnej nr BR-ARK Zestawia osobno: trawniki nr 13 ul. i ustrzy Prawd Geodezji i Kartografii Ds. U. z 2010r. nr 193 poz. 1287 „Jedną zgodną z przepisami § 19 ust. Rozporządzenia MSWiA z dnia 09.11.2017r (Dz.U. Nr 265, poz. 1972)”, mającą się do projektowania budynków w odległości mniejszej niż 4,0 m od granicy arealowej.					
Oznaczenie granic obszaru który był przedmiotem aktualizacji					
Informacja o skutkach zmian geometrycznych mających wpływ na zaopasowanie gruntów, zlokalizowanych w granicach projektowanej inwestycji					
Data aktualizowania w określonym zakresie. Nie wyłącza się informacji w sprawie urządzeń podziemnych nie wyposażonych we własne urządzenia pomiarowe, które zostały zabudowane do geodezyjnych inwestycji.					
„MAPA” Przedsiębiorstwo Usług Geodezyjnych i Kartograficznych Maciej Marcinkowski ul. Piernacka 6F 64-410 SZRAMEKÓW					
16.05.2019r					
MACEJ MARCHINKOWSKI GEODETA UPRAWNIONY Nr rej. GUGR 5578					
Nt upr. 3578					
miej. i nazwisko geodety uprawniającego który opracował mapę					