


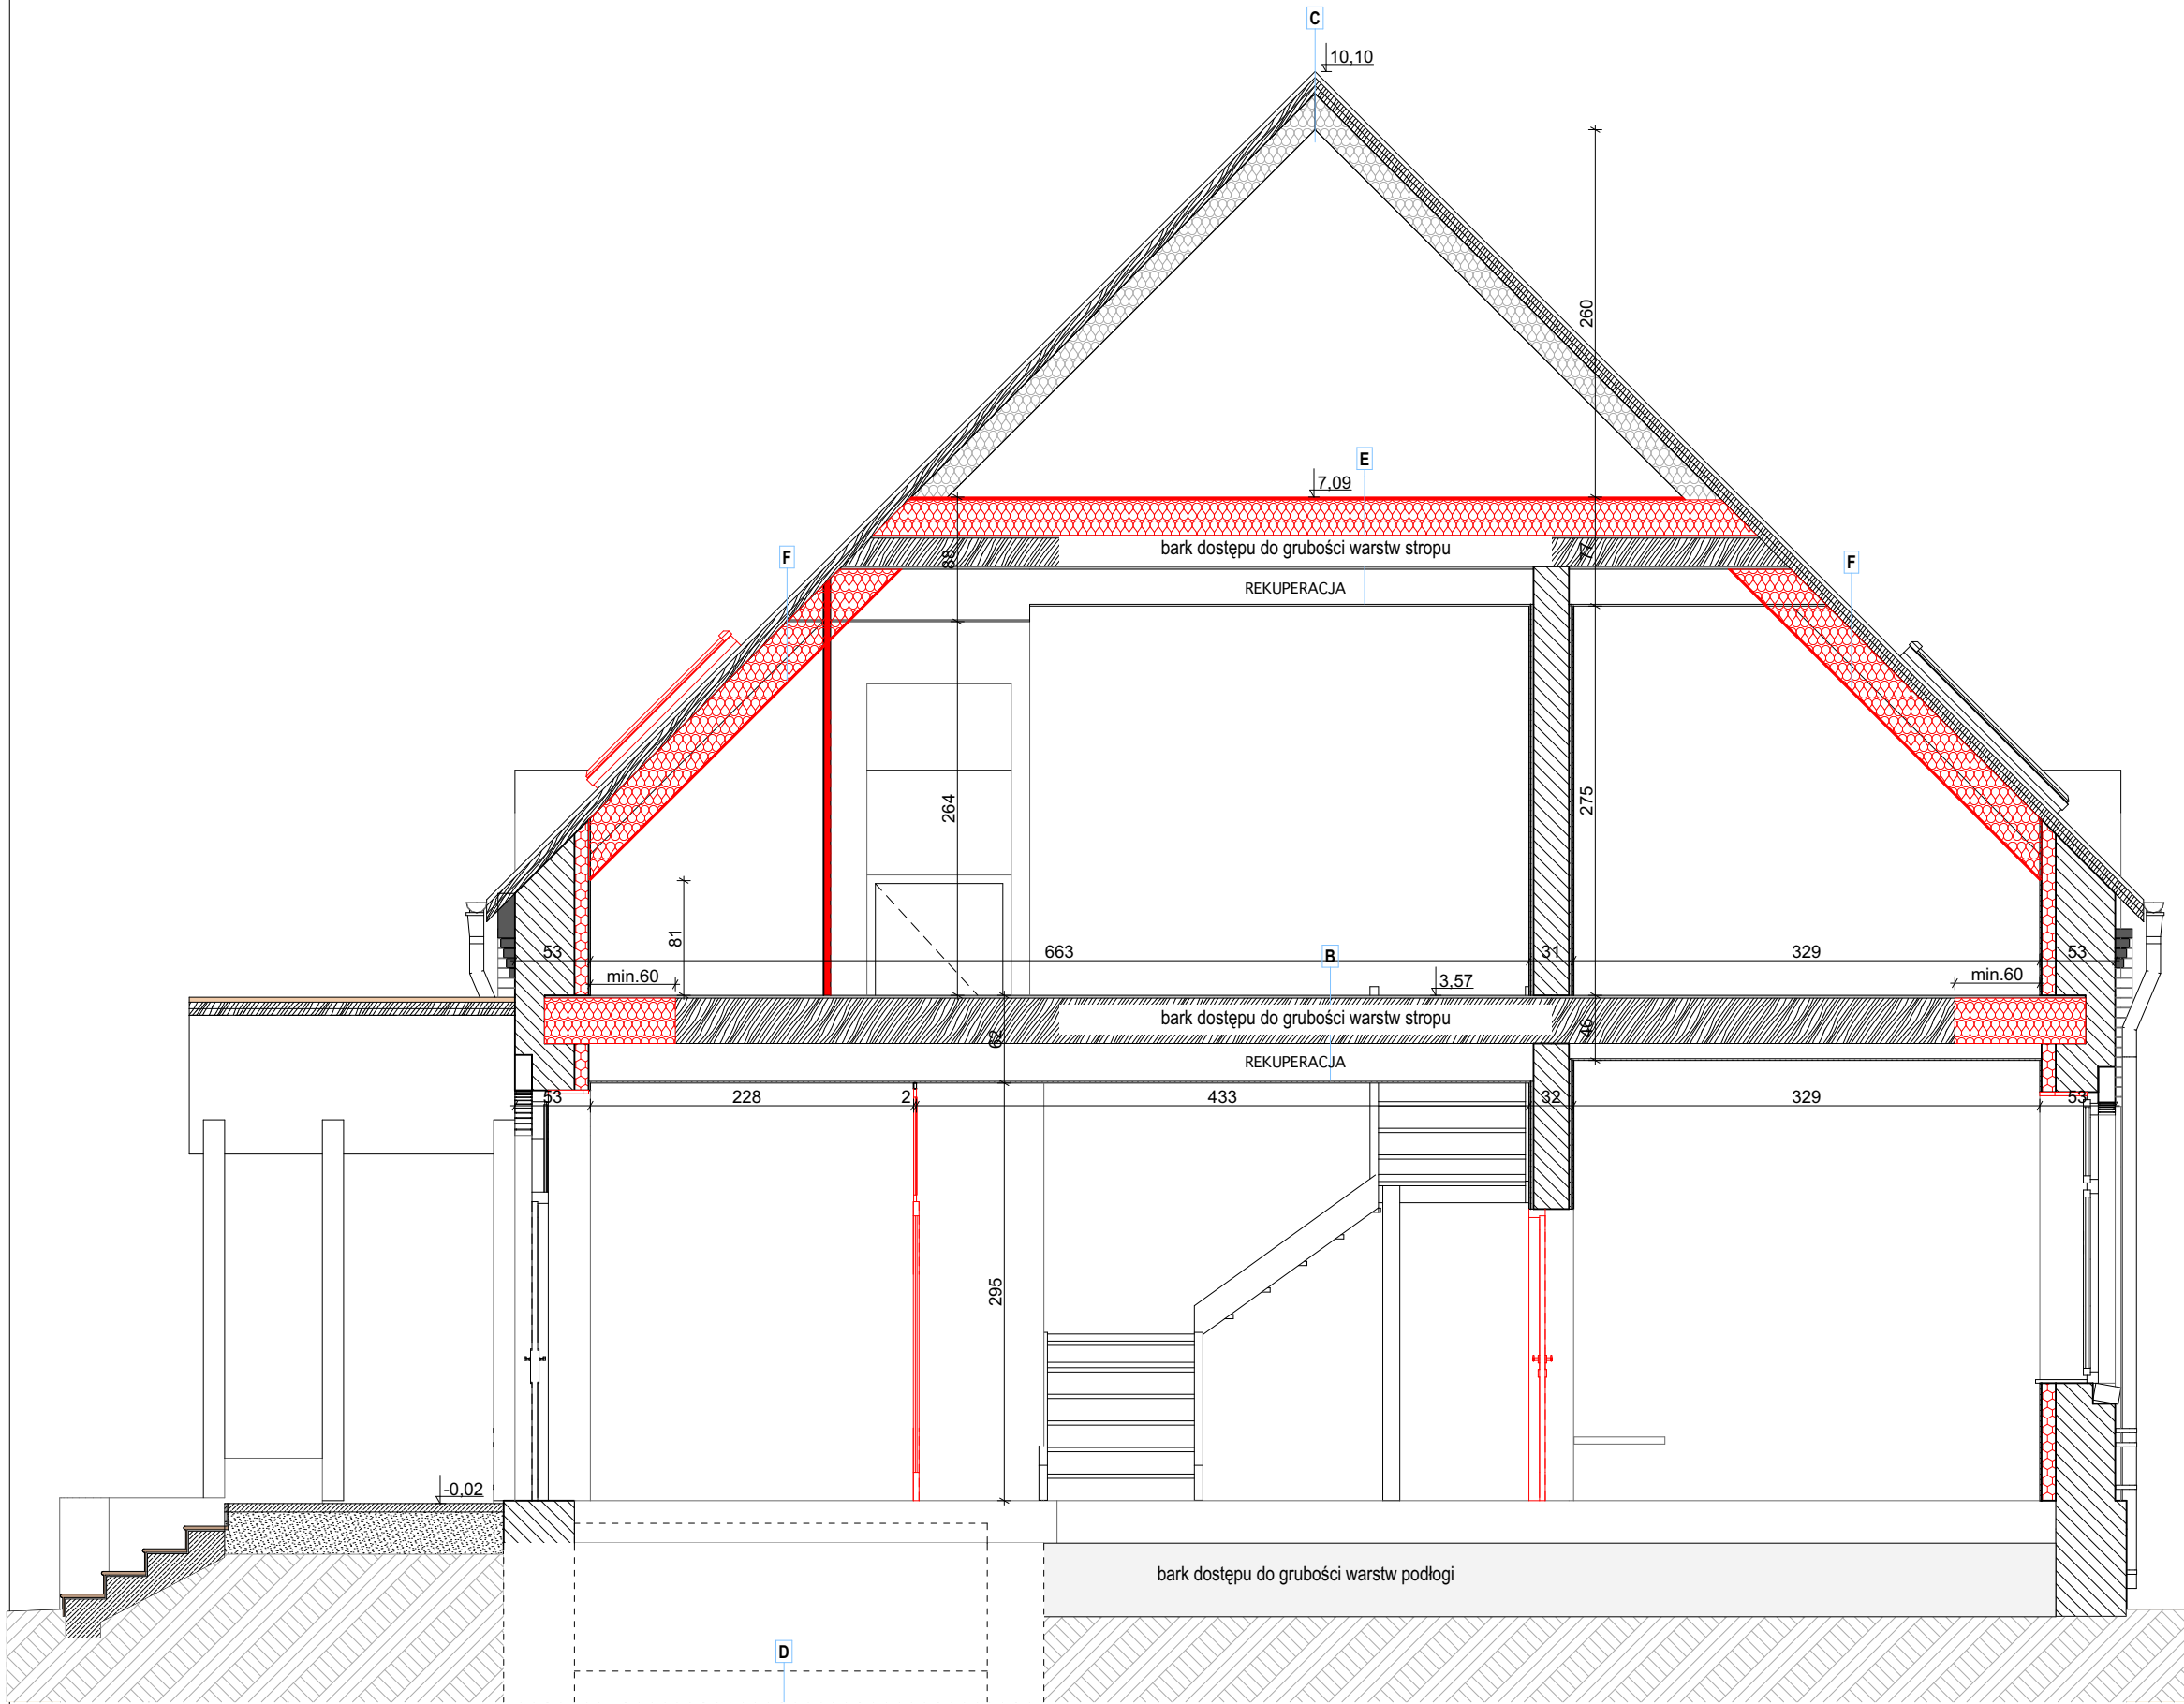

"A" podłoga na legarach

- Płytki
- Podłoga - deski
- Legary
- Słupki
- Podsypka

"B" strop parteru

- Wykładzina
- Deski/OSB
- Legarki 5x5cm / wełna mineralna
- Deski
- Belki drewniane
- Deski
- Podwieszany sufit - profile + płyta GK

UWAGA:

Istniejący strop drewniany należy zachować.

Ze względu na brak pełnego rozpoznania konstrukcji stropu, w tym wysokości pustki stropowej oraz przekrojów i stanu technicznego belek drewnianych, ostateczny dobór materiału izolacyjnego należy określić po wykonaniu odkrywek i ocenie elementów konstrukcyjnych.

Do izolacji termicznej stropu przewiduje się zastosowanie materiału izolacyjnego w postaci wełny mineralnej lub izolacji celulozowej wykonanej metodą wdmuchu.

"C" dach

- Dachówka karpiówka układana w koronkę
- Łaty
- Kontrłaty
- Membrana paroprzepuszczalna
- Krokwie 16x18cm + wełna ok. 15cm
- Paroizolacja

"D" podłoga na gruncie

- Płytki
- Jastrych
- Beton
- Piasek

Uwaga:

Brak dostępu do informacji dotyczących grubości warstw podłogi.

W związku z tym nie było możliwości ich weryfikacji ani uwzględnienia w opracowaniu.

- PROJEKTOWANE ZAMUROWANIA
- PROJEKTOWANE MONTAŻE

ZAKRS TERMOMODERNIZACJA:

ŚCIANY:

- przygotowanie podłoża,
- demontaż płyt G-K i profili aluminiowych,
- montaż izolacji z płyt PIR wg. zaleceń producenta,
- wykonanie warstw wykończeniowych.

STROP NAD PIĘTREM:

- demontaż izolacji termicznej wraz z legarkami 5x5cm
- oczyszczenie stropu z owadów i grzybów: konstrukcję należy zaimpregnować preparatami grzybo i owadobójczymi oraz ogniochronnymi na bazie wody),
- wymiana lub wzmocnienie uszkodzonych elementów,
- wykonanie podłogi technicznej z płyt OSB gr. 2,2cm (dyfuzyjnie otwarta) na konstrukcji nośnej z belek drewnianych,
- montaż membrany,
- montaż izolacji z wełny mineralnej.

STROP PIWNICY:

- przygotowanie podłoża,
- montaż izolacji z płyt PIR wg. zaleceń producenta,
- wykonanie warstw wykończeniowych.

STROP NAD PARTEREM

- należy zachować ciągłość izolacji w celu uniknięcia mostków cieplnych
- montaż izolacji termicznej stropu. Przewiduje się zastosowanie materiału izolacyjnego w postaci wełny mineralnej lub izolacji celulozowej wykonanej metodą wdmuchu. Montaż wg. zaleceń producenta

DACH

- demontaż płyt G-K i starej izolacji termicznej,
- oczyszczenie konstrukcji dachowej z owadów i grzybów: konstrukcję należy zaimpregnować preparatami grzybo i owadobójczymi oraz ogniochronnymi na bazie wody),
- wymiana i wzmocnienie uszkodzonych elementów więźby (szczegółowa ocena będzie możliwa po zdjęciu płyt G-K),
- montaż izolacji z wełny mineralnej,
- wykonanie zabudowy z płyt G-K (piętro)
- wykonanie warstw wykończeniowych,

ZAKRS PRAC PRZEBUDOWY:

- demontaż istniejących okładzin, urządzeń i elementów wyposażenia,
- wykonanie wyburzeń i nowych otworów drzwiowych,
- wykonanie ścian działowych,
- wykonanie wylewek samopoziomujących,
- wykonanie okładzin ściennych i podłogowych,
- wykonanie sufitów podwieszanych,
- szpachlowanie i malowanie ścian oraz sufitów,
- przebudowa instalacji elektrycznej i sanitarnej,
- montaż stolarki drzwiowej,
- montaż urządzeń sanitarnych,
- montaż instalacji rekuperacji,
- montaż okien dachowych wraz z obróbkami.

"E" strop piętra

- Deska OSB (dyfuzyjnie otwarta) gr.2,20cm
- Belka 8x15 (rozstawa min. 80x80cm) / wełna mineralna gr. 15cm
- Belka 8x15 (rozstawa min. 80x80cm) / wełna mineralna gr. 15cm
- Membrana

- Deski drewniane
- Belki drewniane
- Deski drewniane
- Podwieszany sufit - profile + płyta GK

Uwaga:

przed montażem wełny mineralnej i belek należy zdemontować starą wełnę i legarki 5x5cm

"F" dach

- Blachodachówka - wzór karpiówka układana w koronkę
- Łaty
- Kontrłaty
- Membrana paroprzepuszczalna
- Krokwie 16x18cm + wełna mineralna30cm
- Paroizolacja
- Profile + płyta GK

	PRZEBUDOWA I TERMOMODERNIZACJA SIEDZIBY NADLEŚNICTWA SIERAKÓW - BUDYNEK A	PRACOWNIA ARCHITEKTONICZNA
TEMAT:		MIEDZY KRESKAMI
LOKALIZACJA:	BUCHARZEWO 153, BUCHARZEWO, GMINA SIERAKÓW, DZIAŁKA NR 327/5	
INWESTOR:	NADLEŚNICTWO SIERAKÓW BUCHARZEWO 153, 64-410 SIERAKÓW	
FAZA:	PROJ. BUDOWLANY mgr inż. arch. Szymon Kalużyński	BRANŻA ARCHITEKTONICZNA Data opracowania: 05.05.2026
PROJEKTANT:	specj. architektoniczna	
TYTUŁ RYSUNKU:	PRZEKRÓJ A-A	Numer rysunku: A.06 Skala rysunku: 1:50
PRACOWNIA ARCHITEKTONICZNA MIEDZY KRESKAMI mgr inż. arch. SZYMON KALUŻYŃSKI, UL. MŁYŃSKA 7, 64-500 SZAMOTULY, TEL. +48 602 299 729 NIP: 7871342358, REGON: 634413205, biuro@miedzykreskami.pl, www.miedzykreskami.pl		