


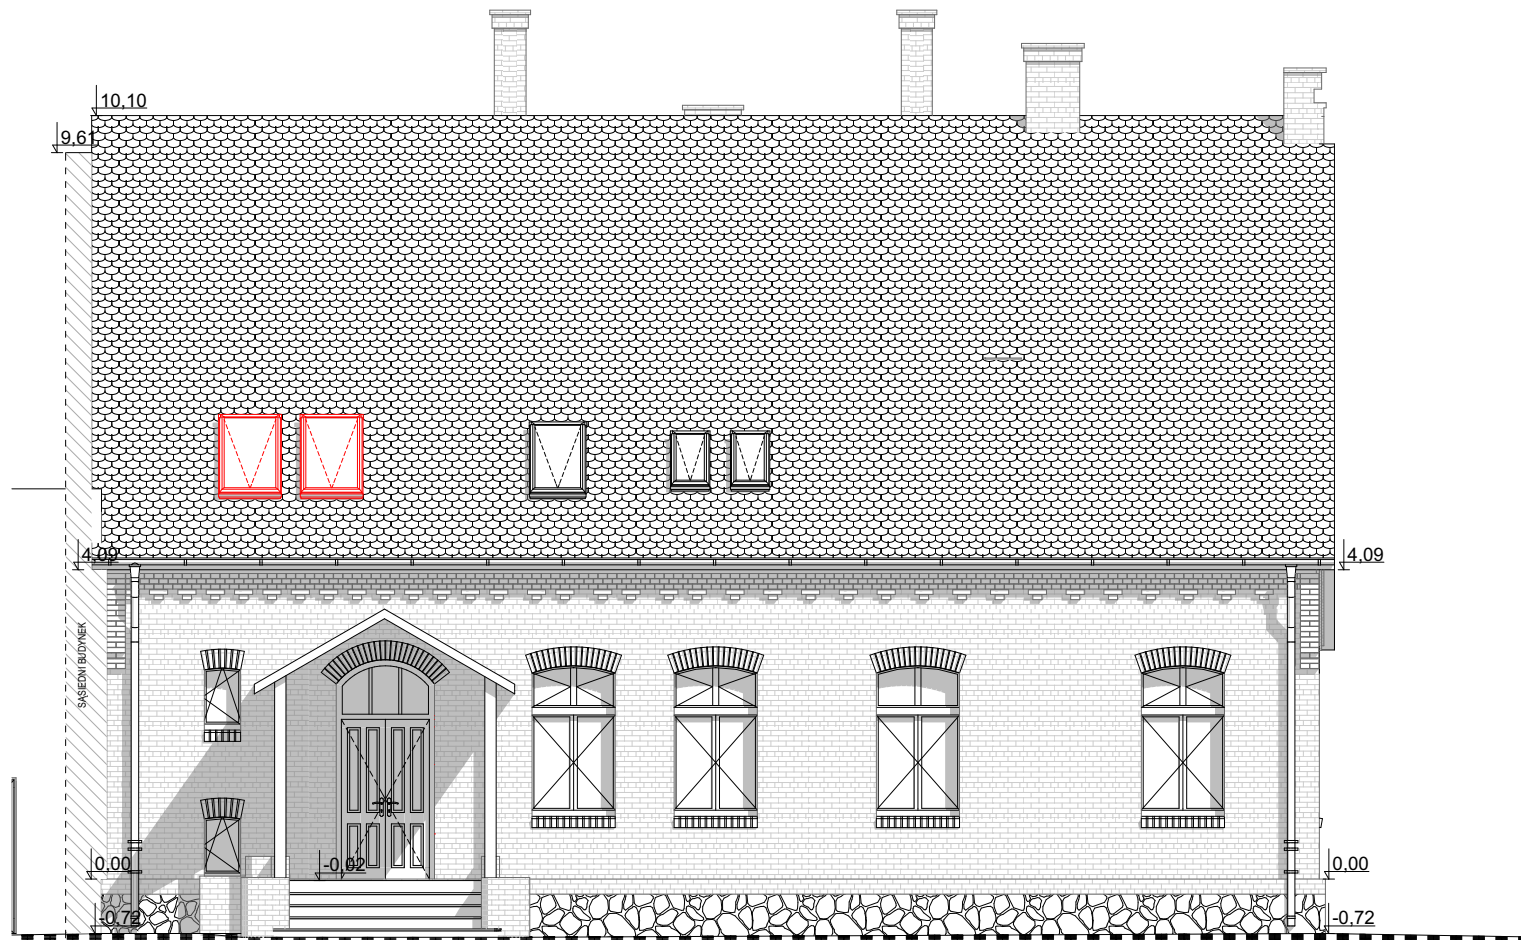

ELEWACJA POŁUDNIOWA



ELEWACJA PÓŁNOCNA

PRZEBUDOWA I TERMOMODERNIZACJA SIEDZIBY NADLEŚNICTWA SIERAKÓW - BUDYNEK A			PRACOWNIA ARCHITEKTONICZNA	
TEMAT:				MIĘDZY KRESKAMI
LOKALIZACJA:	BUCHARZEWO 153, BUCHARZEWO, GMINA SIERAKÓW, DZIAŁKI NR 327/5			
INWESTOR:	NADLEŚNICTWO SIERAKÓW BUCHARZEWO 153, 64-410 SIERAKÓW			
FAZA:	PROJ. BUDOWLANY	BRANŻA ARCHITEKTONICZNA	Data opracowania: 05.05.2026	
PROJEKTANT:	mgr inż. arch. Szymon Kałużyński			
	upr.nr 55/WPOKK/2017 specj: architektoniczna			
TYTUŁ RYSUNKU:	ELEWACJE 1		Numer rysunku: A.08	Skala rysunku: 1:100
PRACOWNIA ARCHITEKTONICZNA MIĘDZY KRESKAMI mgr inż. arch. SZYMON KALUŻYŃSKI, ul. MLYŃSKA 7, 64-500 SZAMOTUŁY, tel. +48 602 299 729 NIP: 7871942358, REGON: 634413205, biuro@międzykreskami.pl, www.międzykreskami.pl				