


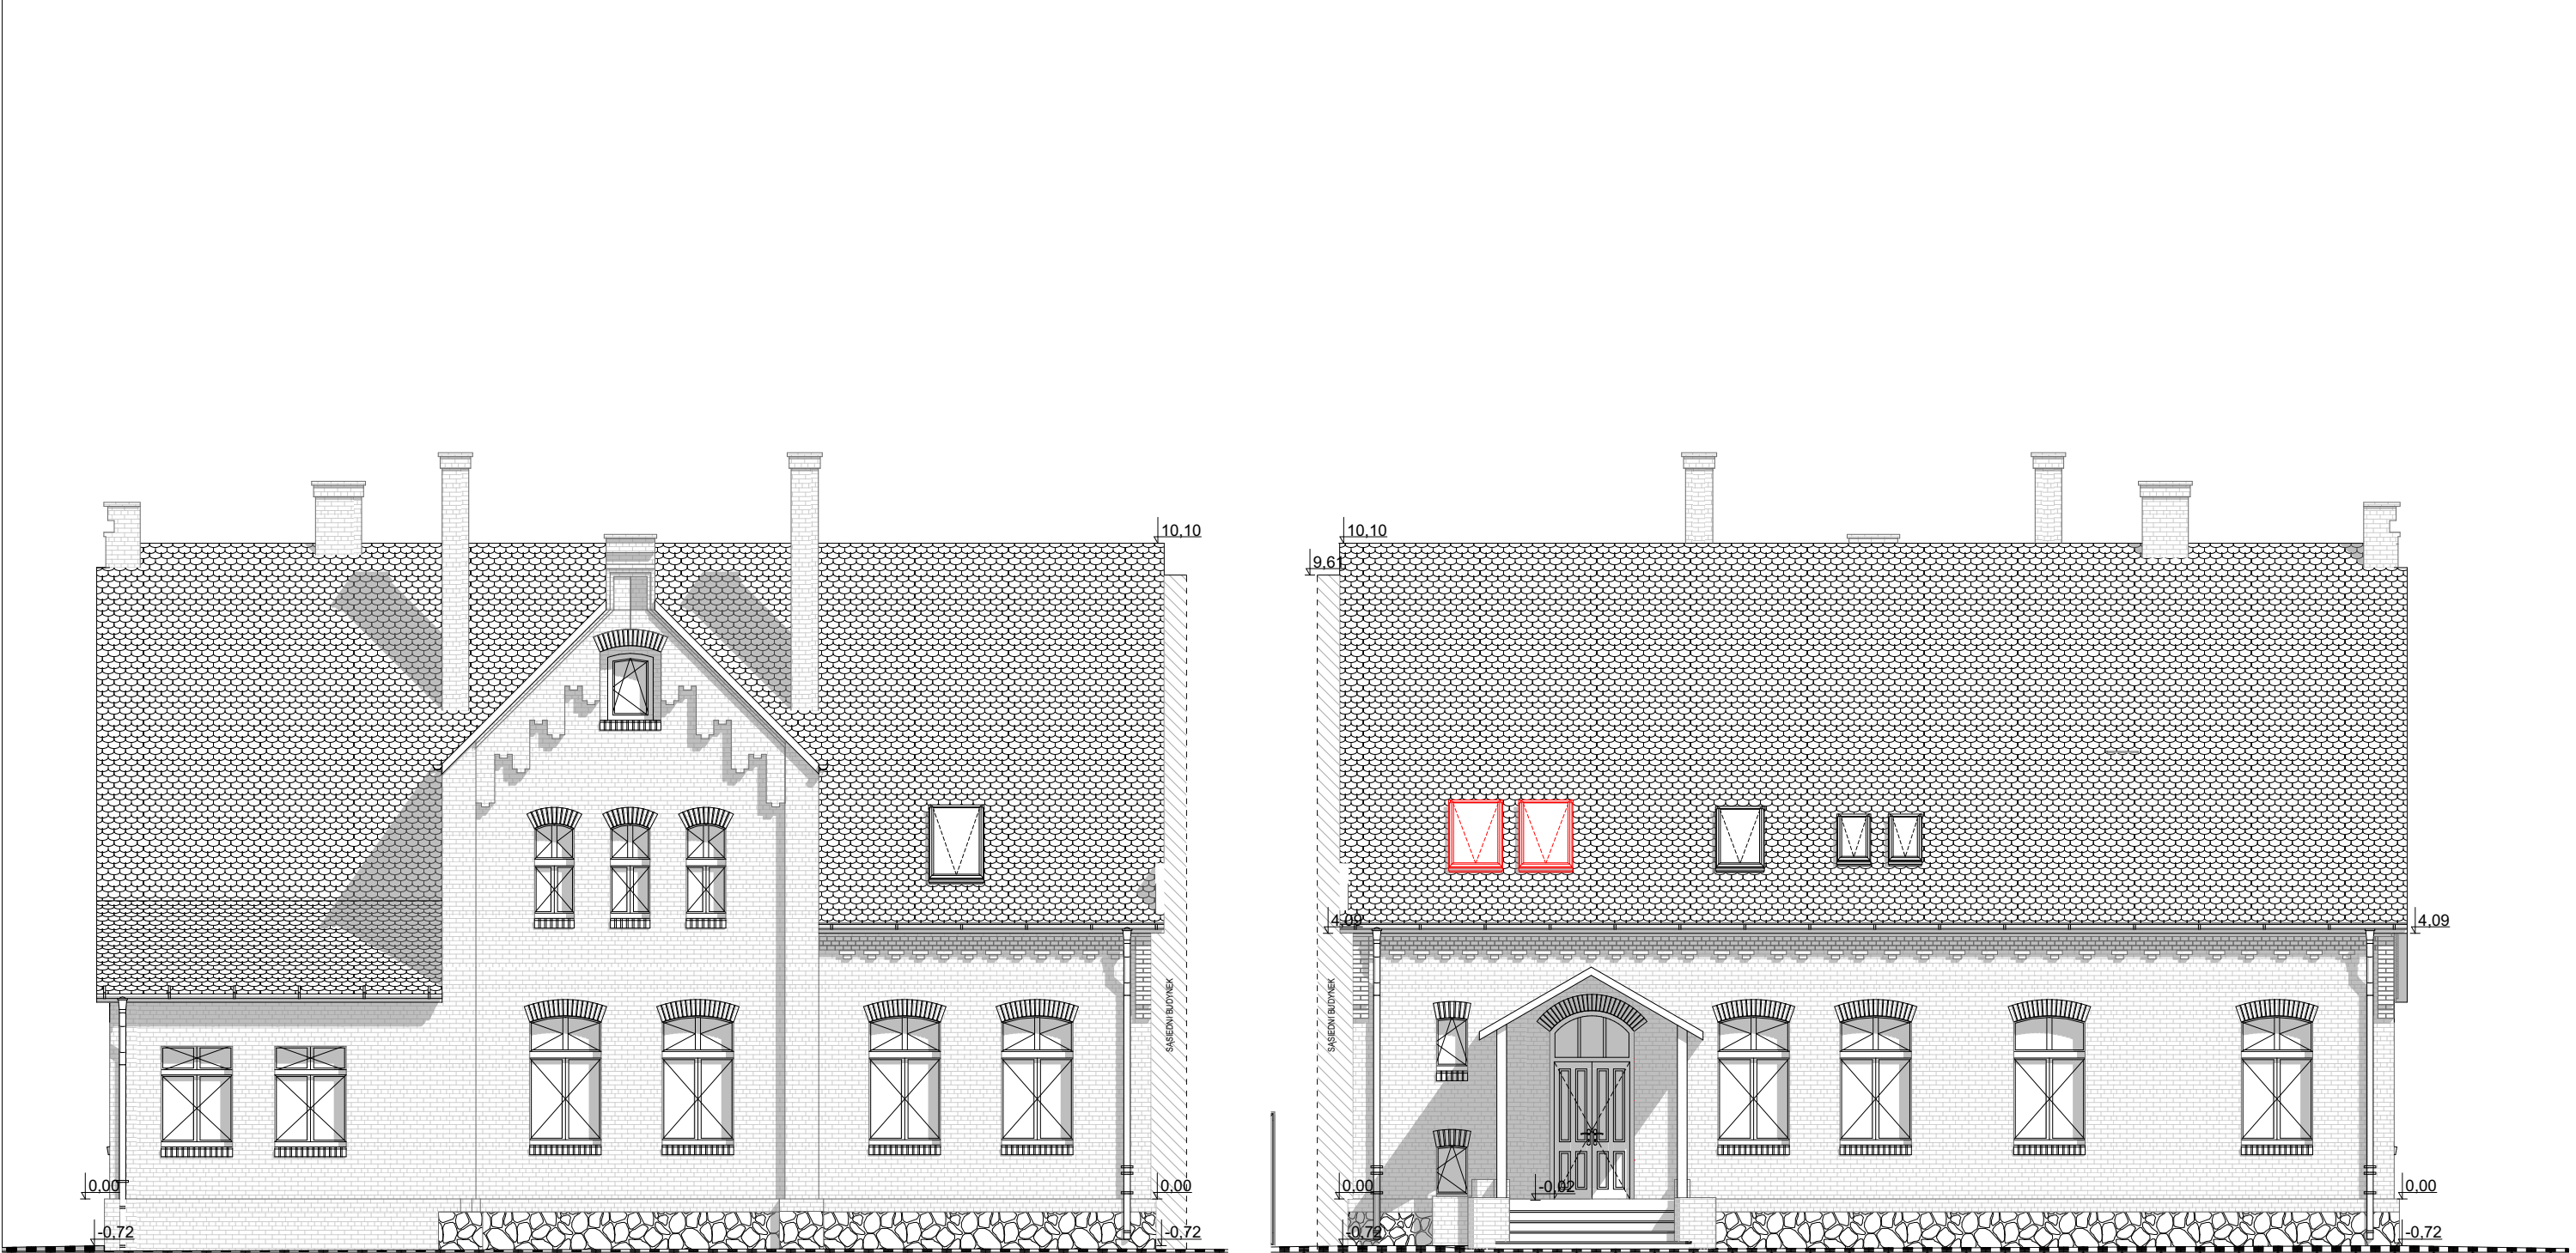

ELEWACJA POŁUDNIOWA

ELEWACJA PÓŁNOCNA

PRZEBUDOWA I TERMOMODERNIZACJA SIEDZIBY NADLEŚNICTWA SIERAKÓW - BUDYNEK A		PRACOWNIA ARCHITEKTONICZNA	
TEMAT:		MIĘDZY KRESKAMI	
LOKALIZACJA: BUCHARZEWO 153, BUCHARZEWO, GMINA SIERAKÓW, DZIAŁKI NR 327/5			
INWESTOR: NADLEŚNICTWO SIERAKÓW BUCHARZEWO 153, 64-410 SIERAKÓW			
FAZA:	PROJ. TECHNICZNY	BRANŻA ARCHITEKTONICZNA	Data opracowania: 05.05.2026
PROJEKTANT: mgr inż. arch. Szymon Kałużyński upr.nr 55/WPOKK/2017 specj: architektoniczna			
TYTUŁ RYSUNKU:	ELEWACJE 1		Numer rysunku: A.08
		Skala rysunku: 1:100	
PRACOWNIA ARCHITEKTONICZNA MIĘDZY KRESKAMI mgr inż. arch. SZYMON KAŁUŻYŃSKI, ul. MLYŃSKA 7, 64-500 SZAMOTUŁY, tel. +48 602 299 729 NIP: 7871942356, REGON: 634413205, biuro@miedzykreskami.pl, www.miedzykreskami.pl			