
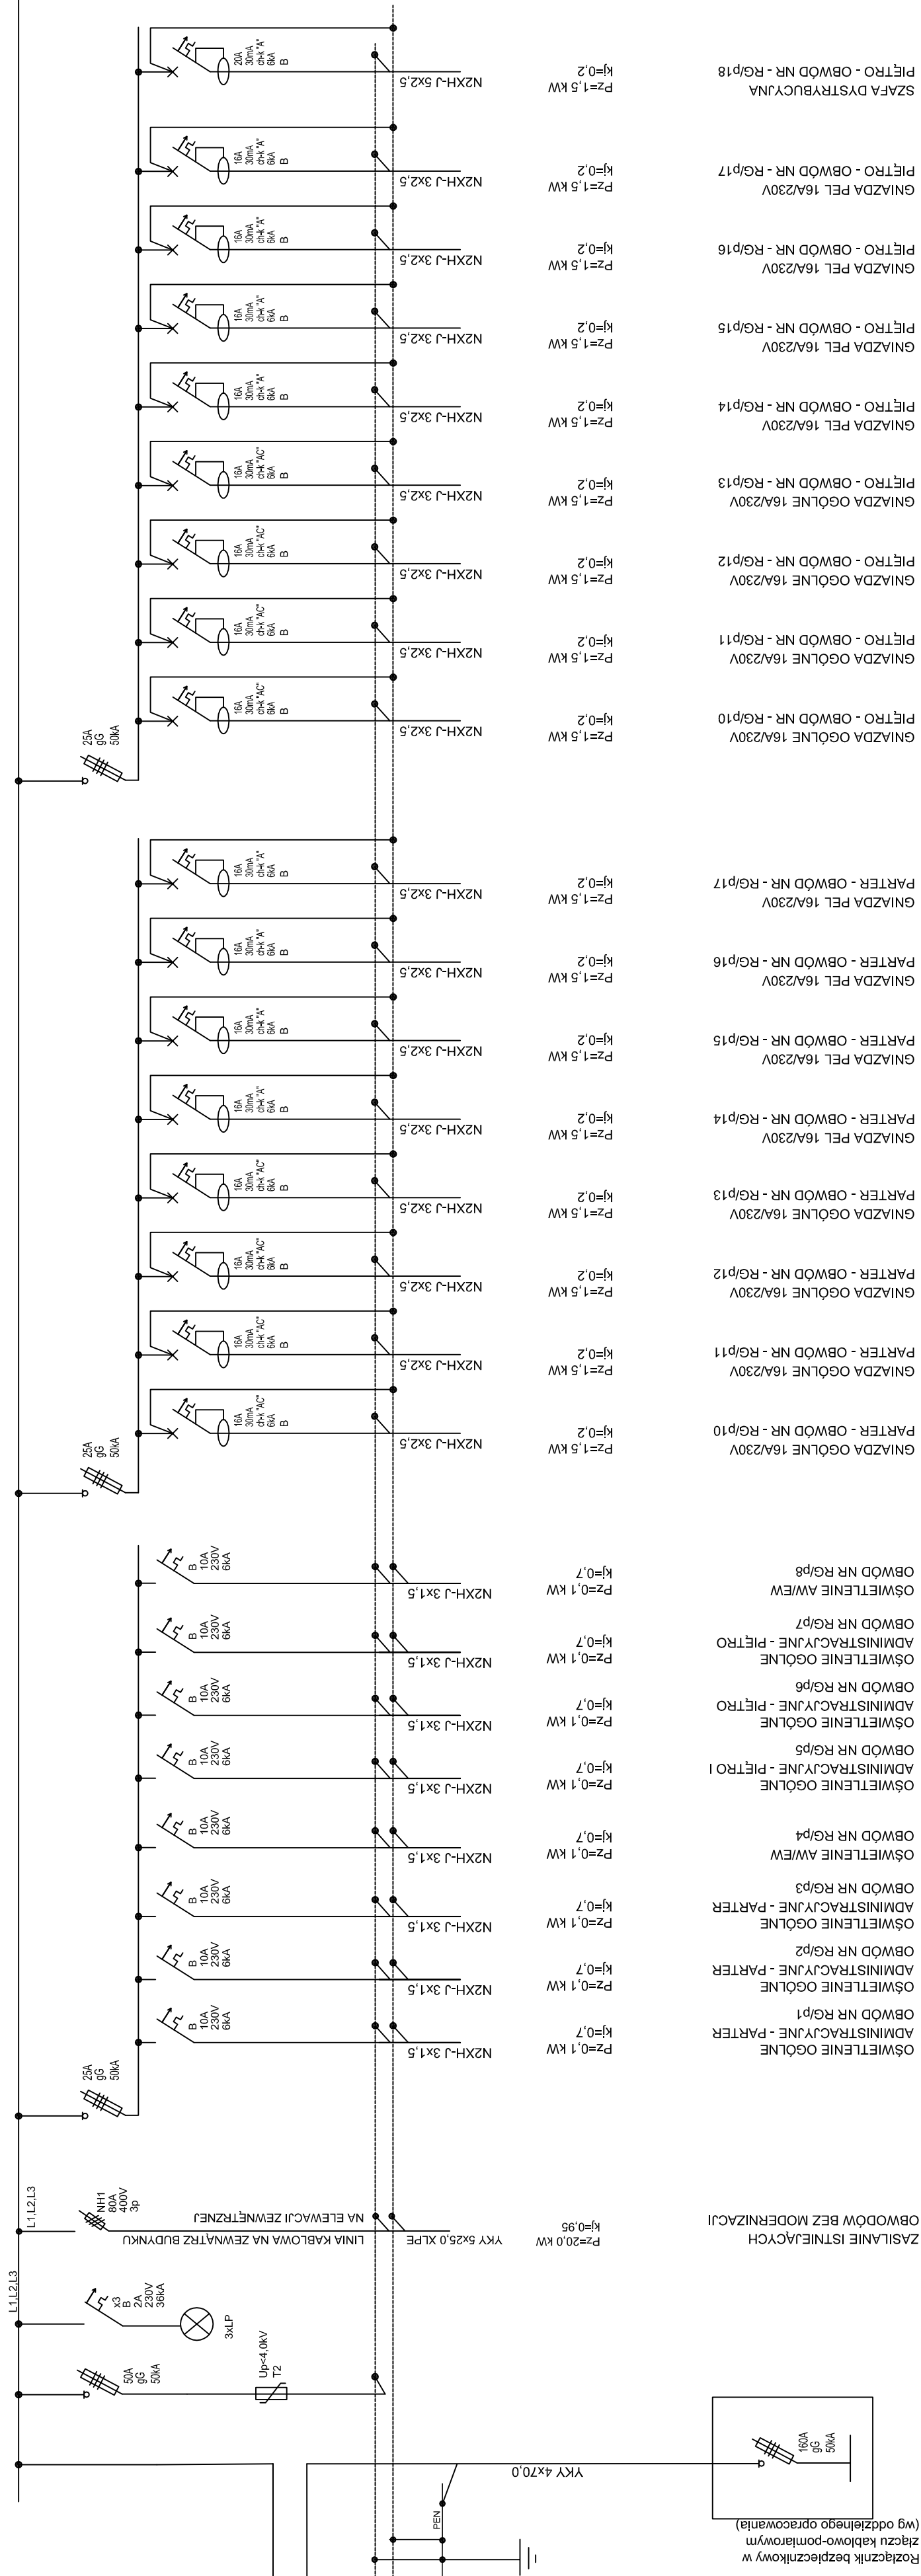


Lokalizacja - złącze w obwodzie termoutwardzalnej przy ZK dla budynku

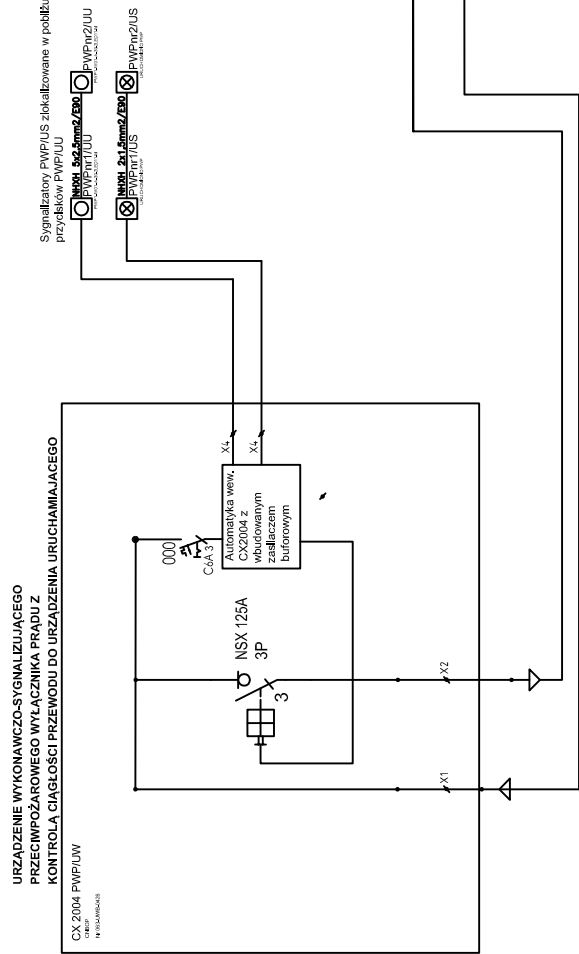

PRZEBUDOWA I TERMOMODERNIZACJA SIEDZIBY NADLEŚNICTWA SIERAKÓW – BUDYNEK A		img_509 (61FA, 5D0 (61FA).af	
TEMAT:	BUCHARZEWO 153, BUCHARZEWO, GMINA SIERAKÓW, DZIAŁKA NR 327/5		
LOKALIZACJA:	NADLEŚNICTWO SIERAKÓW BUCHARZEWO 153, 64-410 SIERAKÓW		
INWESTOR:			
TYTUŁ:	PROJ. TECHNICZNY	BRANŻA ENERGETYCZNA	Data opracowania: 05.05.2026
	mgr inż. Wiesław Kapłon upr.nr WKP/03505PW/OE/09 Specj. energetyczna		
PROJEKTANT:			
RYTUŁ	SCHEMAT ROZDZIELNI GŁÓWNEJ		Numer rysunku: E06 1:100
RYUNKU:			
PRACOWNIA ARCHITEKTONICZNA MEDZY KRESKAMI mgr inż. arch. SZYMON KALUZYŃSKI, ul. WYŚNA 7, 64-500 SZAMOTULY, tel.: +48 602 284 110, e-mail: biuro@medzy-kreskami.pl, www.medzykreskami.pl			

System instalacji zasilającej TN-S
Sposób ochrony przeciwporażeniowej:

Sposób ochrony przeciwporażeniowej:

podstawowa - przed dotykaniem bezpośrednim obudowa izolacyjna urządzenia

Stosować szafę IP65-IK08 drzwi pełne z zamkiem mechanicznym

Prąd znamionowy - 160A ; A; 50Hz

Znamionowe napięcie izolacji - 500V

Znamionowe napięcie ładowaniowe - 400V

Znamionowe napięcie udarowe - 4000V

Wynoszące:

szyna montażowa TH35

szyna montażowa 1100;
 listwa przyłączeniowa PE (36 otworów od 15 do 10mm) 2 otwory 35mm

-liwa przyłączyliwa N
liwa przyłączyliwa N