


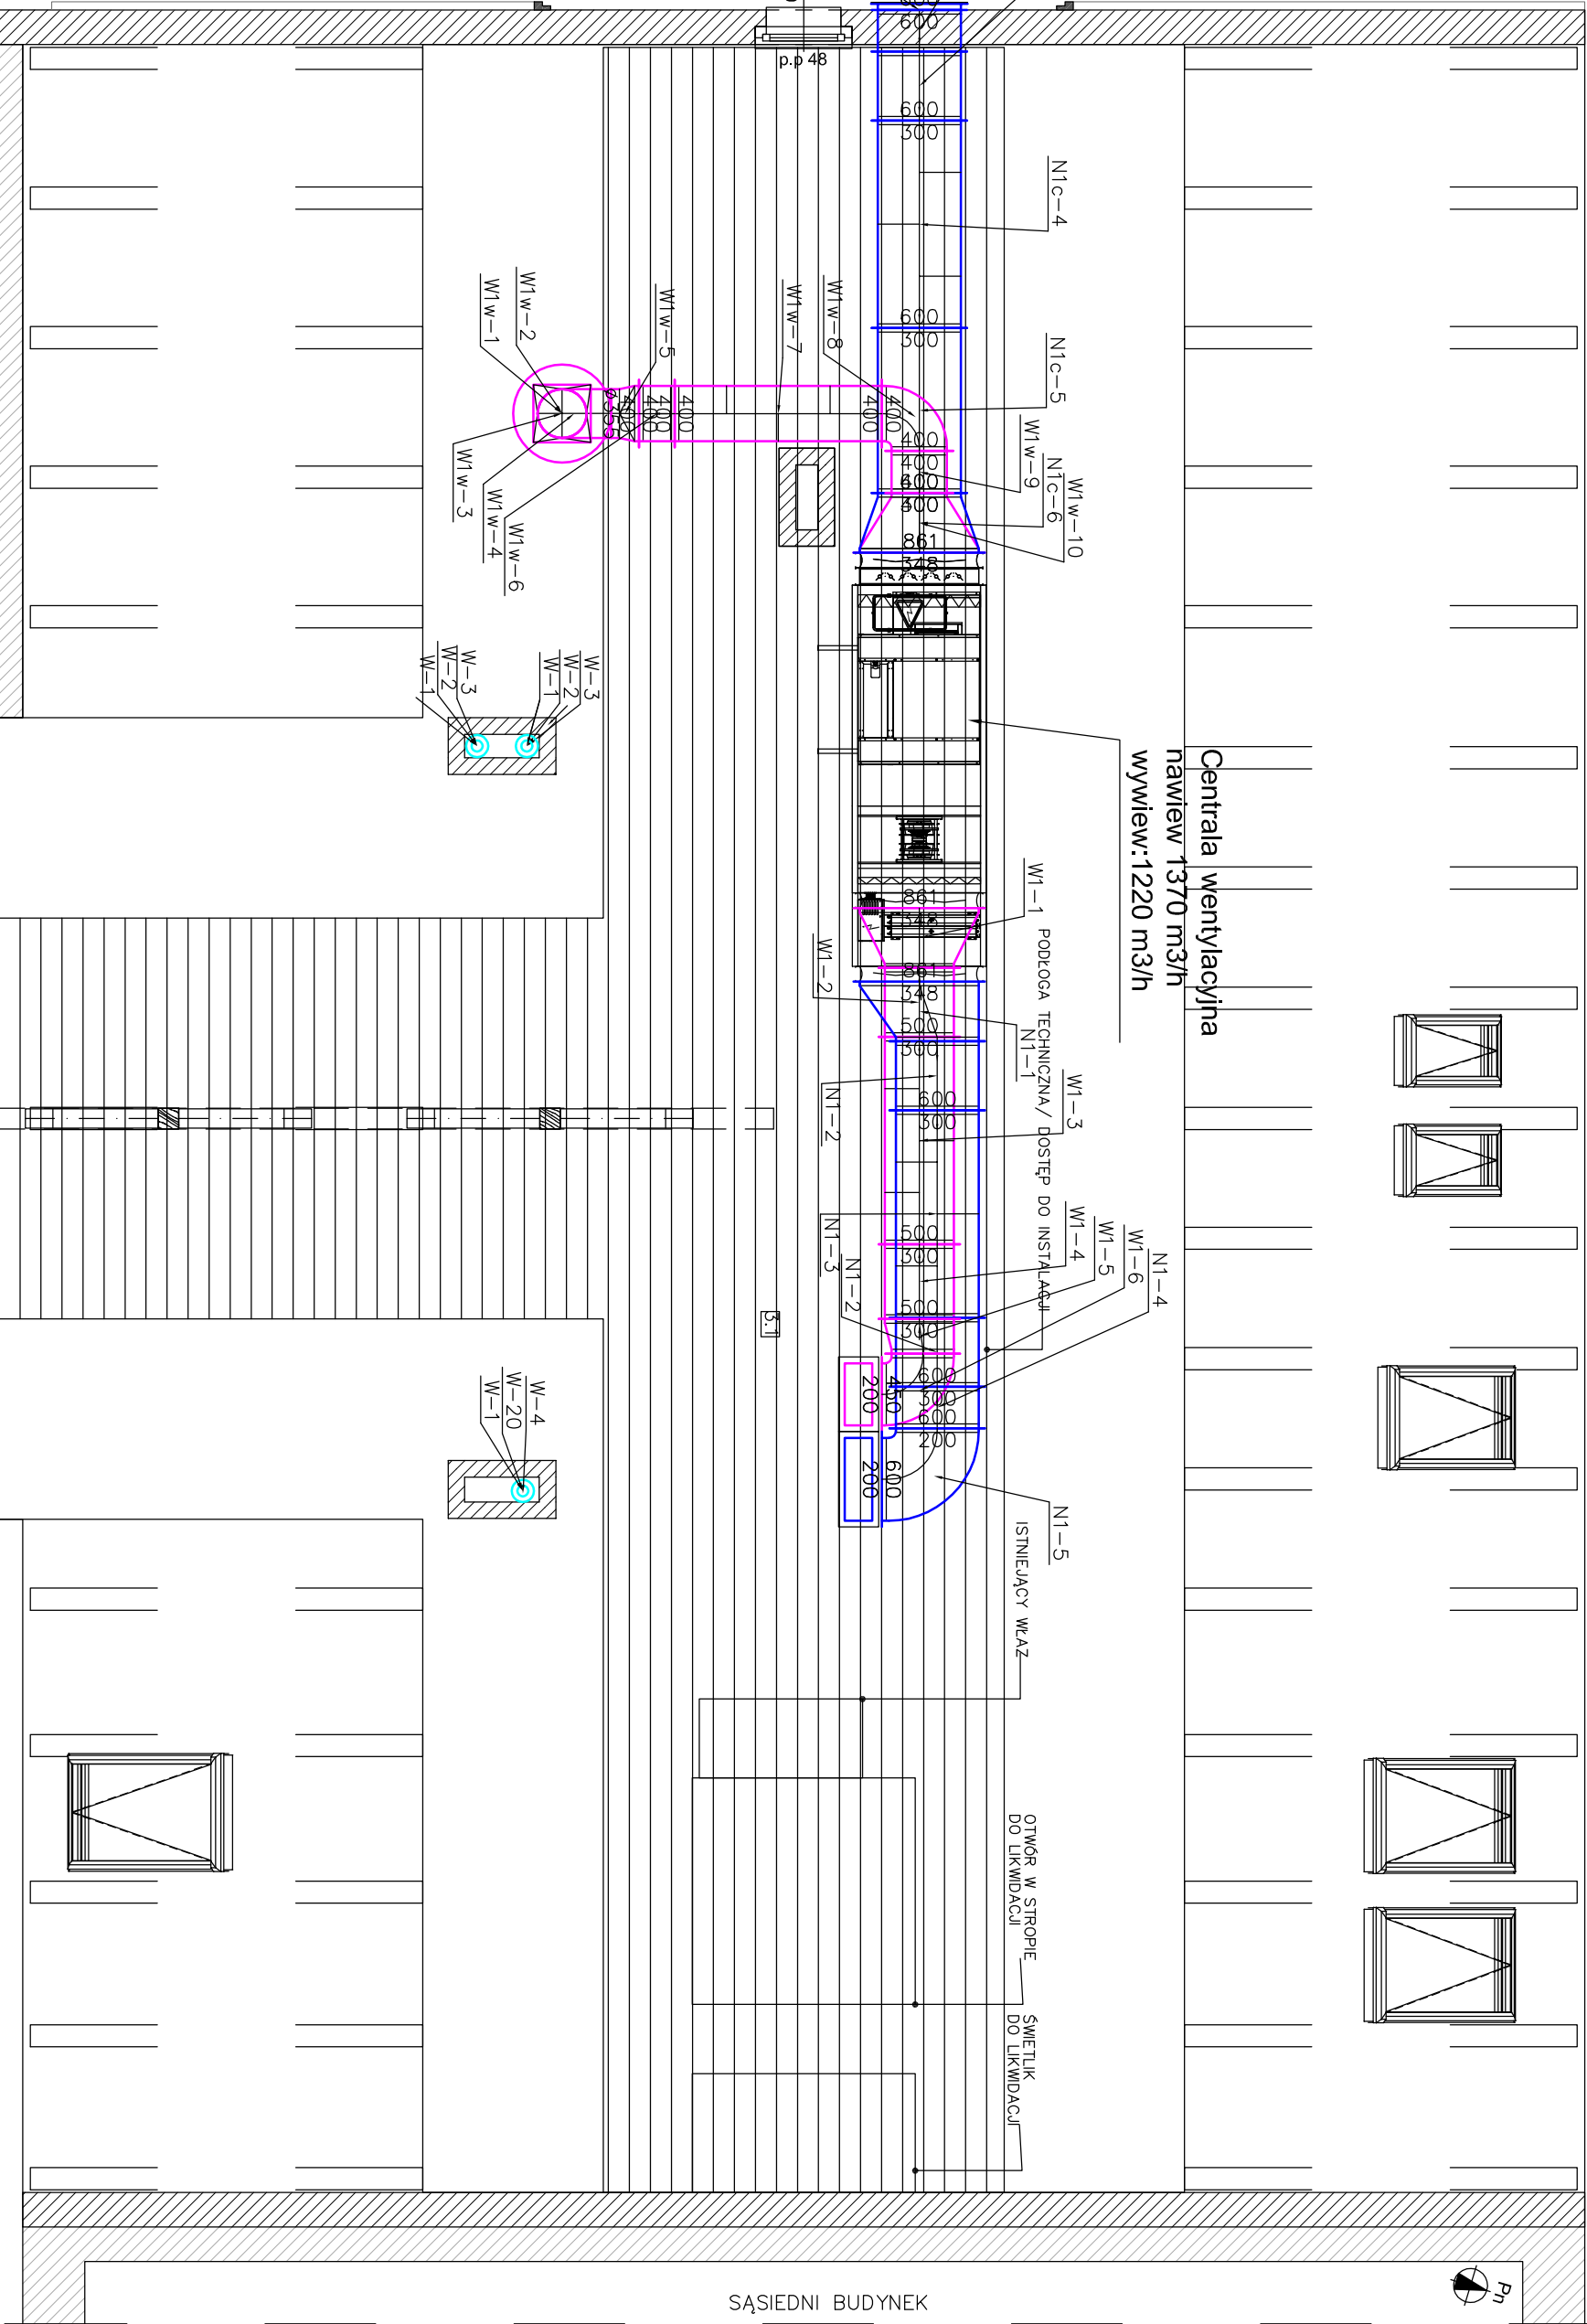

SĄSIEDNI BUDYNEK



Przestrzeń techniczna
3.1
pow.p.d.: 110.01 m²
średnia H: 280.0 cm

TEMAT:	PRZEBUDOWA I TERMOMODERNIZACJA SIEDZIBY NADLEŚNICTWA SIERAKÓW – BUDYNIEK A	PRACOWNIA ARCHITEKTONICZNA MIEDZY KRESKAMI
LOKALIZACJA:	BUCHARZEWO 153, BUCHARZEWO, GMINA SIERAKÓW, DZIAŁKA NR 327/5	
INWESTOR:	NADLEŚNICTWO SIERAKÓW BUCHARZEWO 153, 64-410 SIERAKÓW	
FAZA:	PROJEKT TECHNICZNY [BRANŻA SANITARNA mgr inż. Aleksander Busza upr. proj. nr WKP/0277/PWOS/04	Data opracowania: 05.05.2026
PROJEKTANT:	specj. instalacyjno-inżynieryjno bez ograniczeń	
TYTUŁ RYSUNKU:	INSTALACJA WENTYLACJI. RZUT PODDASZA	Numer rysunku: Skala rysunku: S.08 1:50
PRACOWNIA ARCHITEKTONICZNA MIEDZY KRESKAMI mgr inż. SZYMON KALUDRŃSKI, ul. WARSZKA 7, 64-500 SZAMOTULY, tel. +48 602 299 799 NIP: 7871942359, REGON: 634413205, biuro@miedzykreskami.pl, www.miedzykreskami.pl		