Sd
wysokość 25cm

UWAGA:
- RYSUNKI PROJEKTU ARCHITEKTONICZNEGO ROZPATRYWAĆ RAZEM Z POZOSTAŁYMI PROJEKTAMI BRANŻOWYMI PROJEKTU TECHNICZNEGO

- WSZYSTKIE PRZEJŚCIA NP. PRZEWODÓW WENTYLACYJNYCH, ODPOWIETRZEŃ ITP. PRZEZ HYDROIZOLACJĘ, DOKŁADNIE USZCZELNIĆ

- PRZED ZAMÓWIENIEM STOLARKI DRZWIOWEJ SPRAWDZIĆ WYMIARY OTWORÓW NA BUDOWIE !!!

- BUDYNEK WYPOSAŻONY W WENTYLACJĘ MECHANICZNĄ NAWIEWNO-WYWIEWNĄ (REKUPERACJĘ)
- WYKONAWCA JEST ZOBOWIĄZANY SPRAWDZIĆ WYMIARY NA BUDOWIE PRZED ROZPOCZĘCIEM PRAC BUDOWLANYCH.
- RÓŻNICE W RYSUNKACH I POMIARACH WYKONANYCH NA BUDOWIE ORAZ WSZELKIE ROZBIEŻNOŚCI I ZMIANY PROJEKTU MUSZĄ BYĆ WYJAŚNIONE Z PROJEKTANTEM PRZED ROZPOCZĘCIEM PRAC
- PRACE MUSZĄ BYĆ WYKONYWANE PRZEZ OSOBY POSIADAJĄCE ODPOWIEDNIE DOŚWIADCZENIE ORAZ POD NADZOREM OSÓB POSIADAJĄCYCH ODPOWIEDNIE UPRAWNIENIA I KWALIFIKACJE
- P.P. - POZIOM DOLNEJ KRAWĘDZI OTWORU OD WYKOŃCZONEJ PODŁOGI
(nie uwzględnia grubości parapetu)

UWAGA:
ŚREDNIA WYSOKOŚĆ W ŚWIETLE PRZESTRZENI TECHNICZNEJ WYNOSI 1,20m - nie spełnia minimalnych wymagań dot. dlatego konstrukcji zgodnie z 3.16 rozporządzenia ministra infrastruktury z dnia 12.04.2002R. W SPRAWIE WARUNKÓW TECHNICZNYCH, JAKIM POWINNY ODPOWIADAĆ BUDYNKI I ICH USYTUOWANIE.

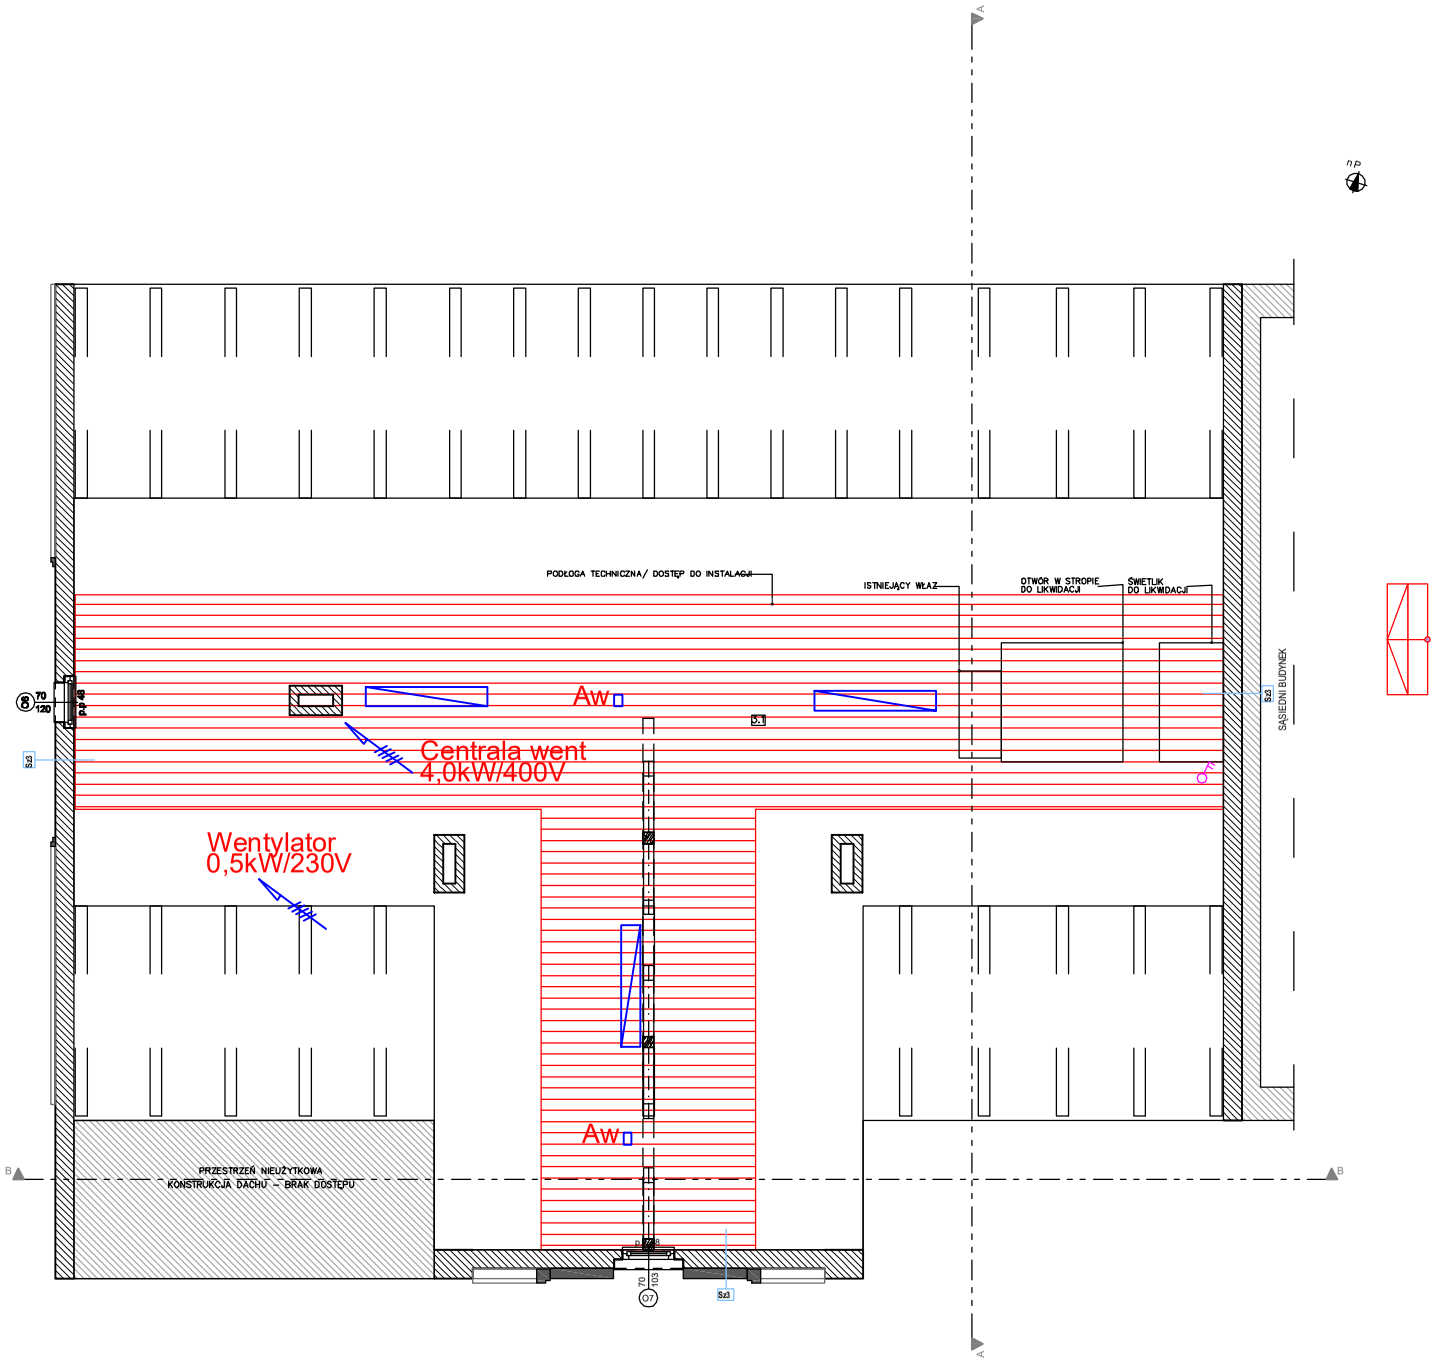

-oprawa przemysłowa LED, 55W IP55

Aw Oprawy oznaczone symbolem Aw wyposażyć w moduł inwertera awaryjnego

-włącznik ośw. pojedynczy 2P 10A/230V

-wypust kablowy 3f/400V

TEMAT:	PRZEBUDOWA I TERMOMODERNIZACJA SIEDZIBY NADLEŚNICTWA SIERAKÓW – BUDYNEK A		Img_5D9161FA 5D9161FA.tif
LOKALIZACJA:	**BUCHARZEWO 153, BUCHARZEWO, GMINA SIERAKÓW, DZIAŁKA NR 327/5**		
INWESTOR:	NADLEŚNICTWO SIERAKÓW BUCHARZEWO 153, 64-410 SIERAKÓW		
FAZA:	**PROJ. TECHNICZNY**	**BRANŻA ENERGETYCZNA**	Data opracowania: **05.05.2026**
PROJEKTANT:	**mgr inż. Wiesław Kapłon** **upr.nr WKP/0385/PWOE/09** **specj: energetyczna**		
TYTUŁ RYSUNKU:	**RZUT PODDASZE** **INSTALACJE ELEKTRYCZNE**	Numer rysunku: E05	Skala rysunku: 1:100

PRACOWNIA ARCHITEKTONICZNA MIĘDZY KRESKAMI mgr inż. arch. SZYMON KAŁUŻYŃSKI, ul. MŁYŃSKA 7, 64-500 SZAMOTUŁY, tel. +48 602 290
NIP: 7871942358, REGON: 634413205, biuro@miedzykreskami.pl, www.miedzykreskami.pl