


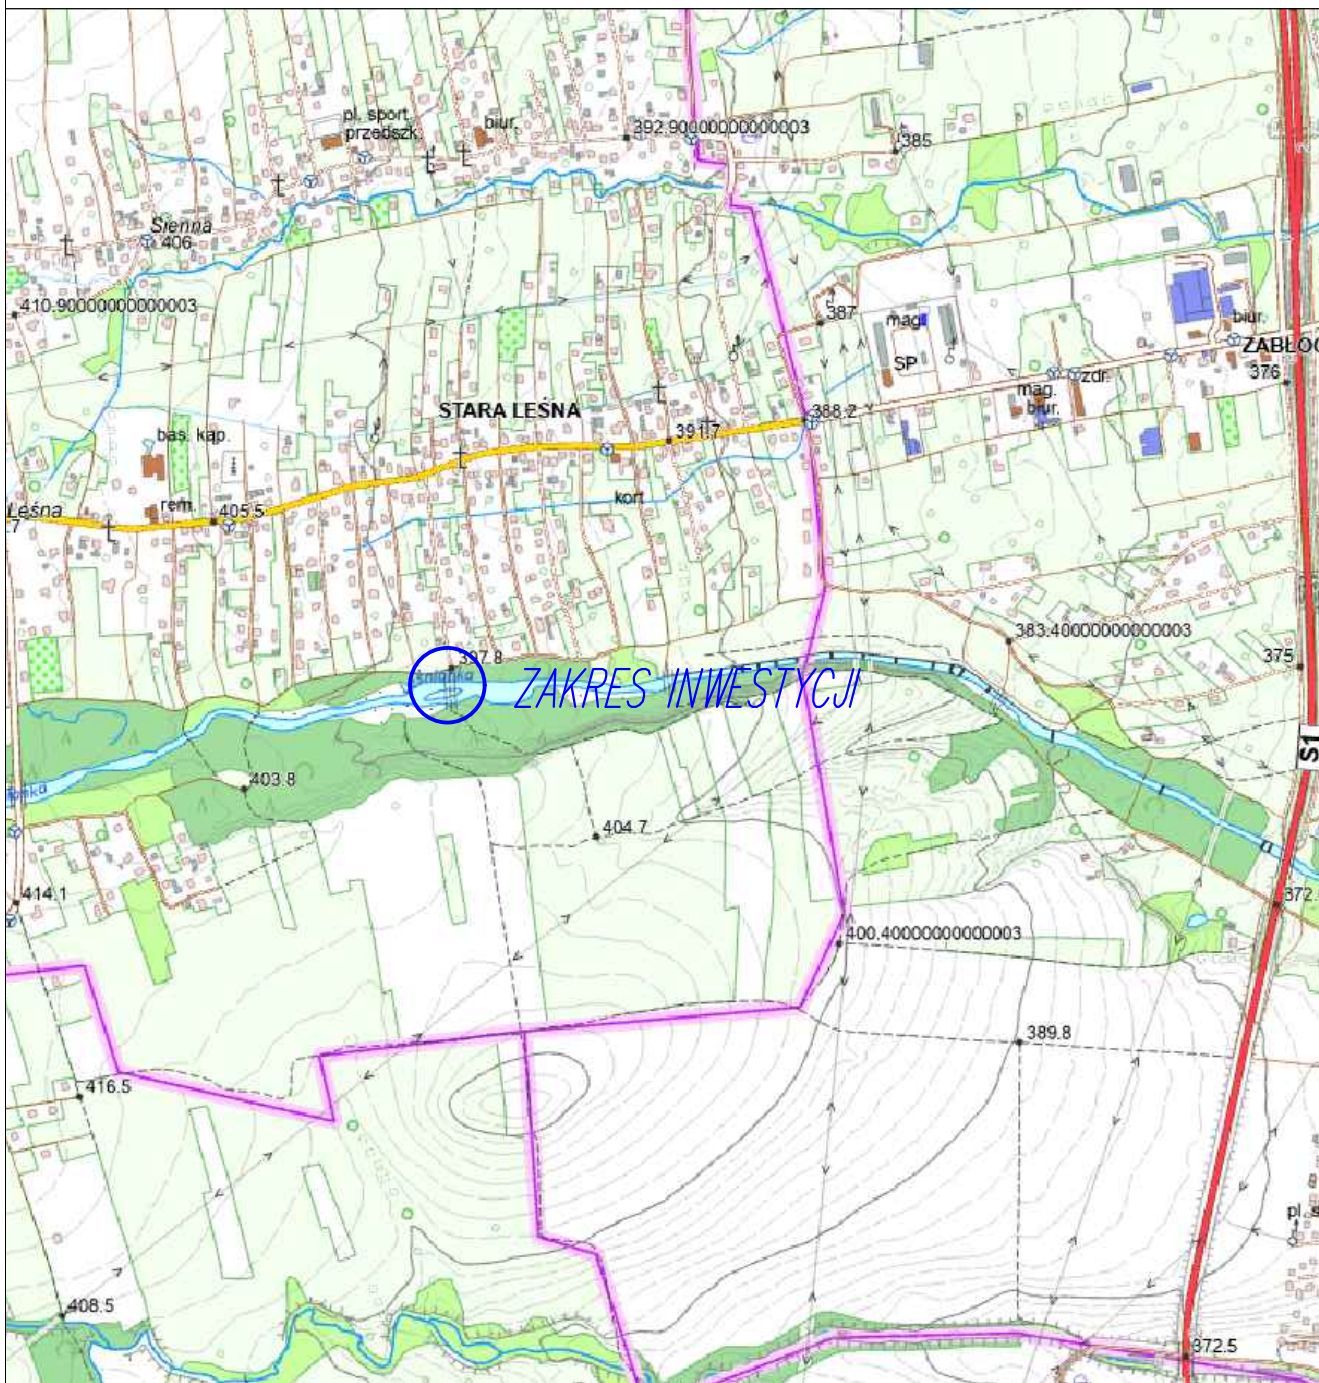

Obiekt: REMONT KŁADKI PIESZEJ NAD POTOKIEM LEŚNIANKA W W MIEJSCOWOŚCI LEŚNA W REJONIE ULICY TULIPANOWEJ			
Rodzaj projektu: PROJEKT BUDOWALNO – WYKONAWCZY			
Branża: BRANŻA DROGOWO – MOSTOWA			
Tytuł rysunku: PLAN ORIENTACYJNY			
Opracował: mgr inż. Damian Kruczyński	Uprawnienia: SLK/8002/PWDB/18	Podpis: 	
Data: 06.2025	Skala: 1:50000	Nr rys: 1.	