
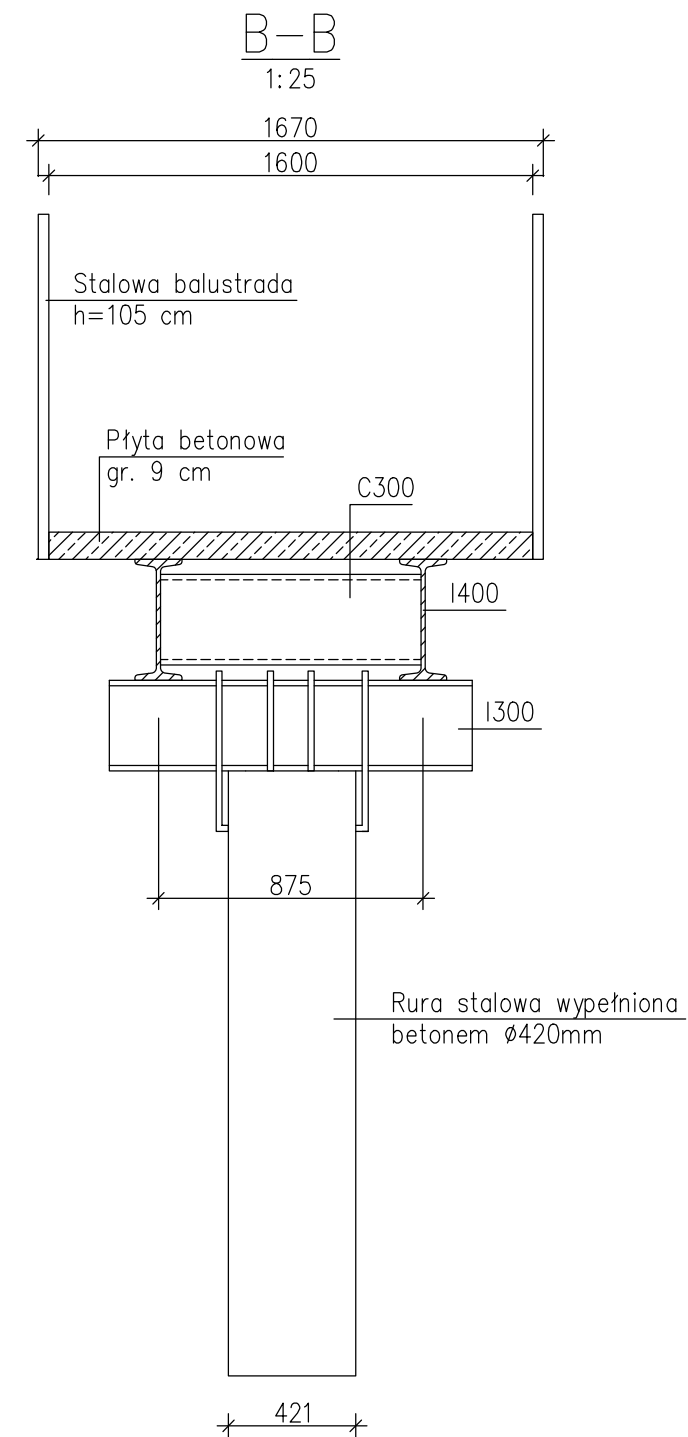
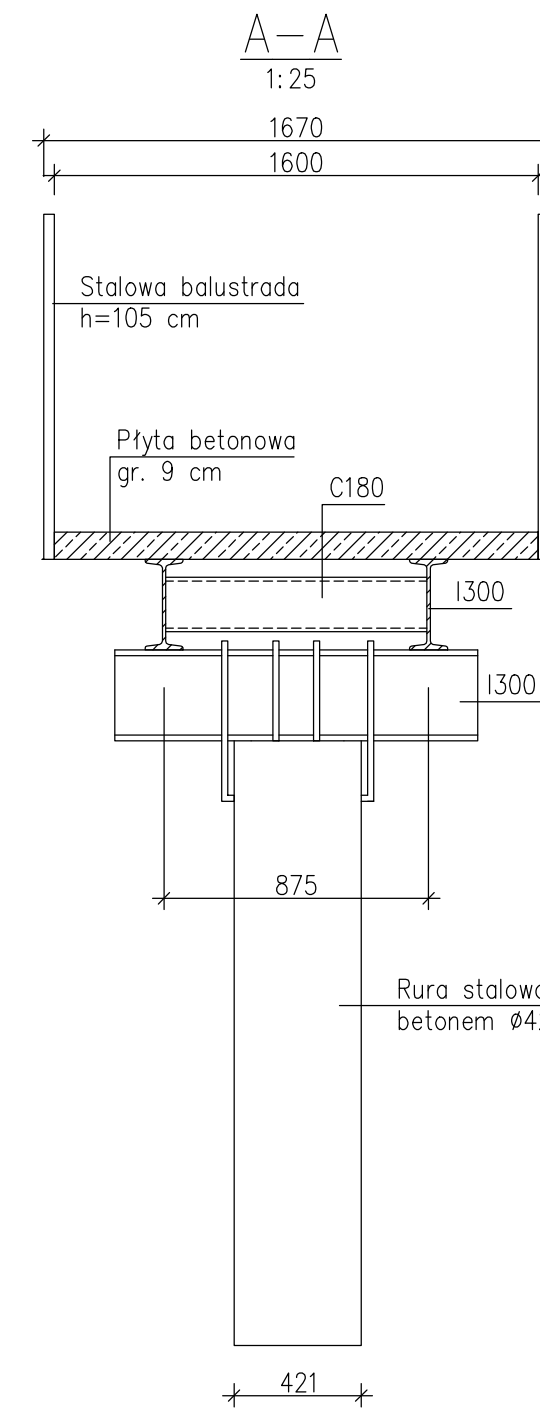
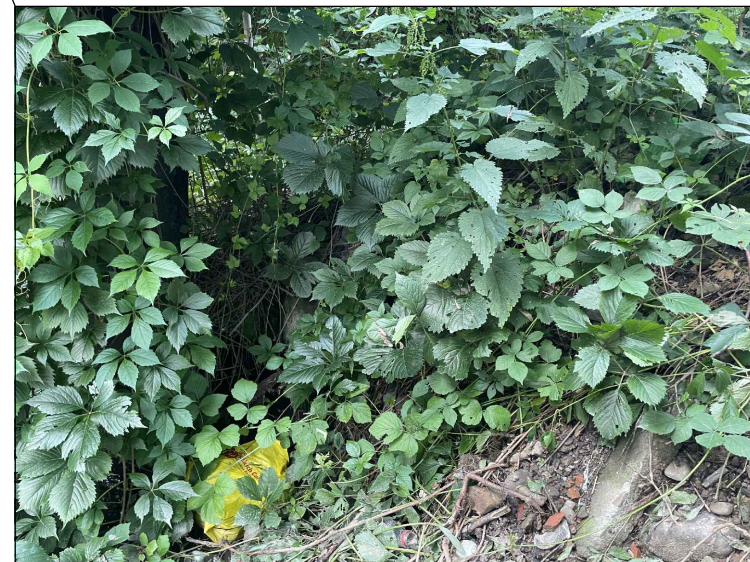


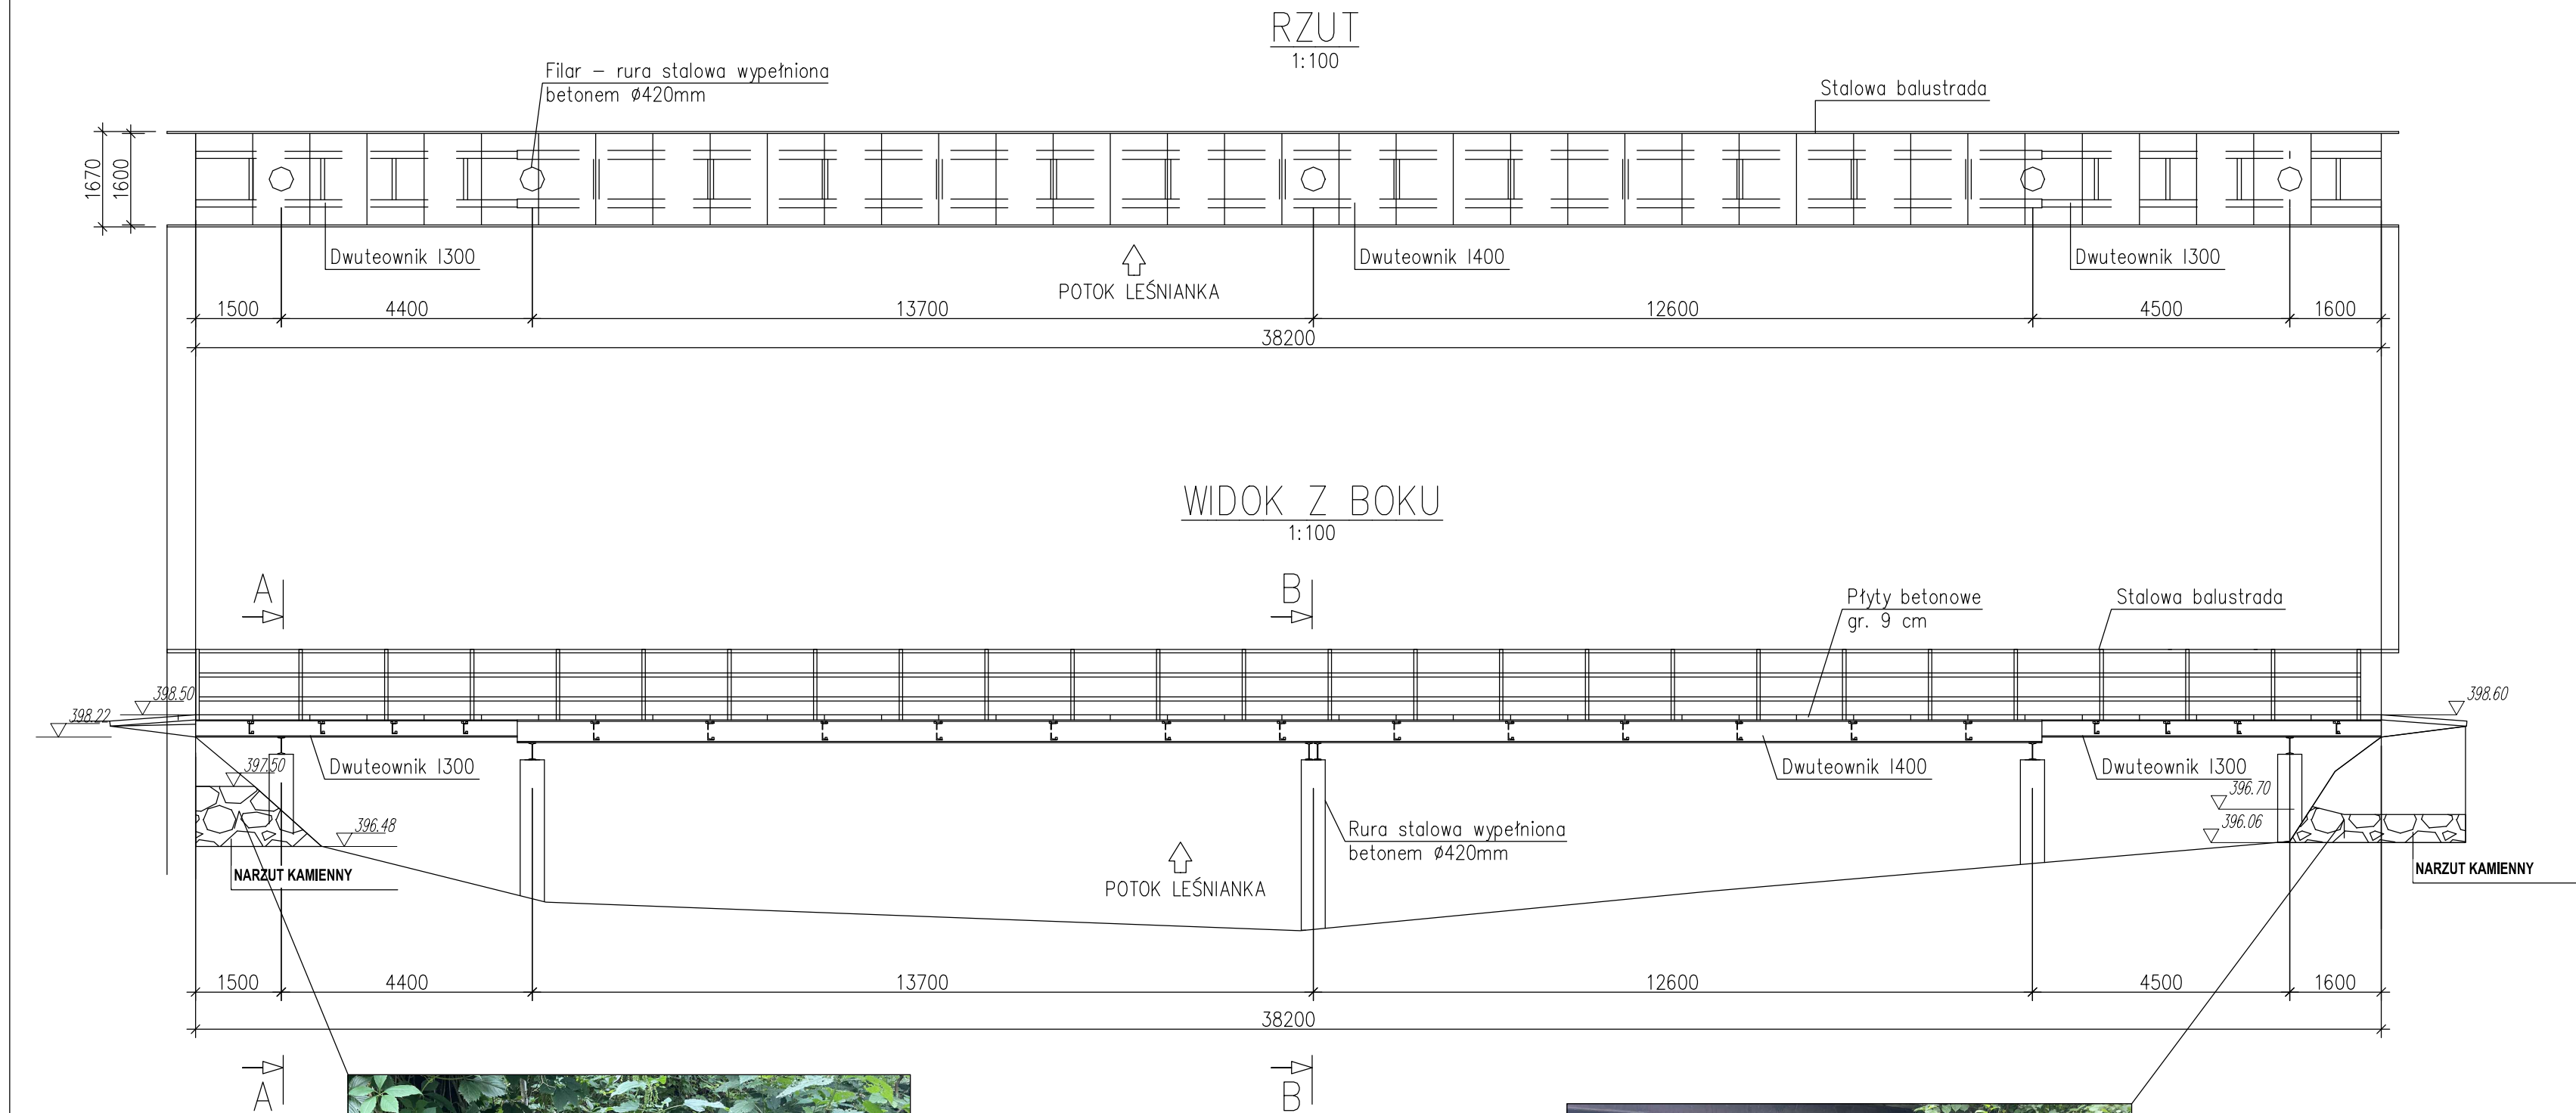

Obiekt:	REMONT KŁADKI PIESZEJ NAD POTOKIEM LEŚNIANKA W WIEJSKOŚCI LEŚNA W REJONIE ULICY TULIPANOWEJ		
Rodzaj projektu:	PROJEKT BUDOWALNO – WYKONAWCZY		
Branża:	BRANŻA DROGOWO – MOSTOWA		
Tytuł rysunku:	INWENTARYZACJA		
Opracował: mgr inż. Damian Kruczyński	Uprawnienia: SLK/8002/PWDB/18	Podpis: 	
Data: 06.2025	Skala: 1:100/25	Nr rys: 3.	