
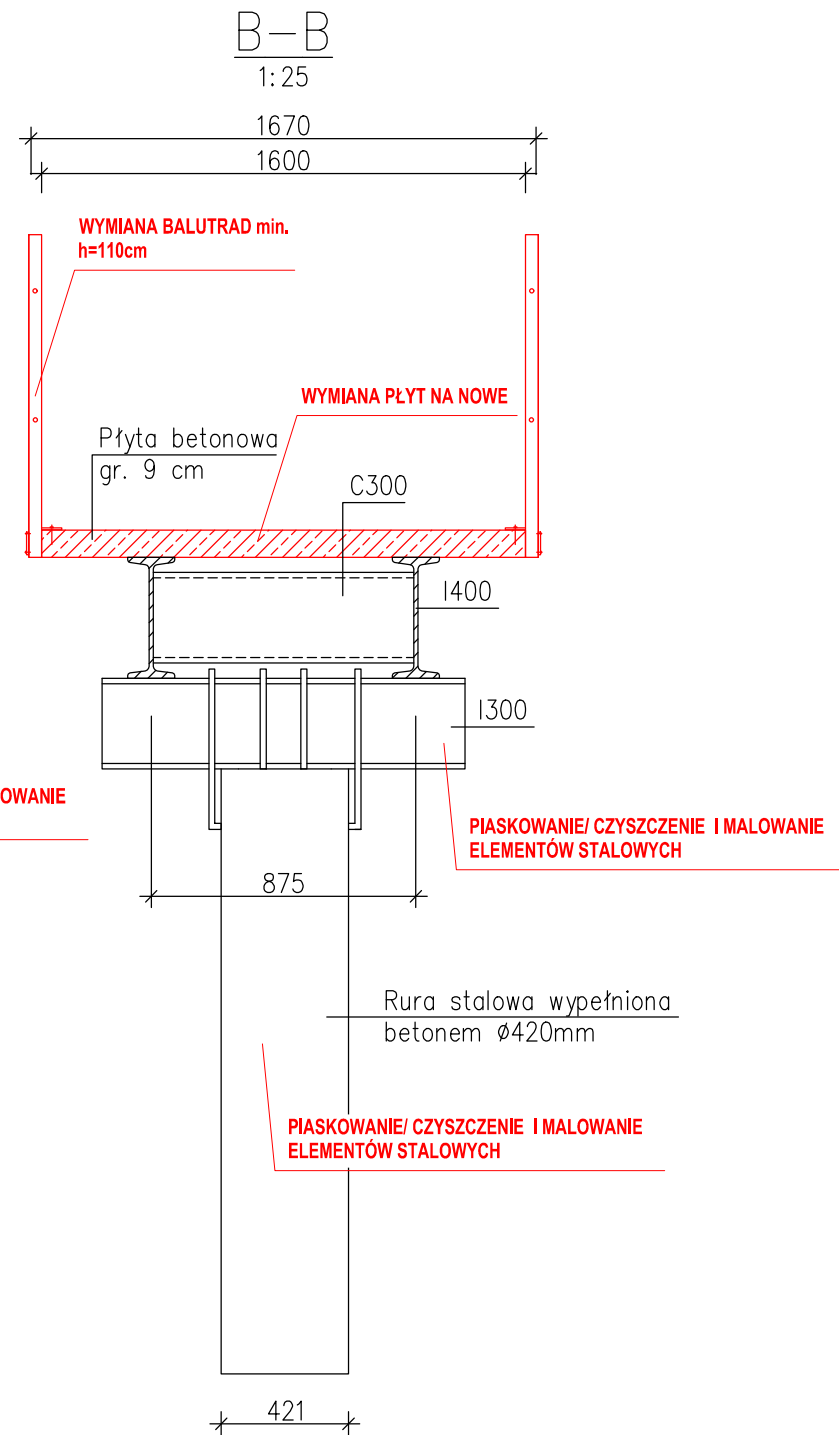
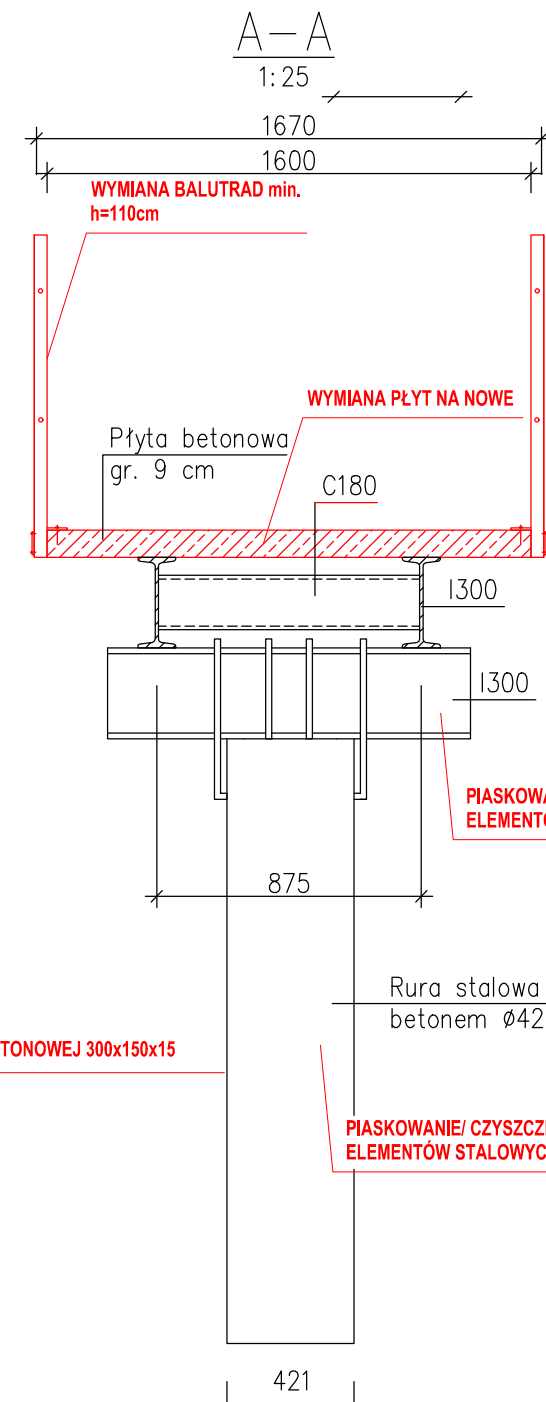
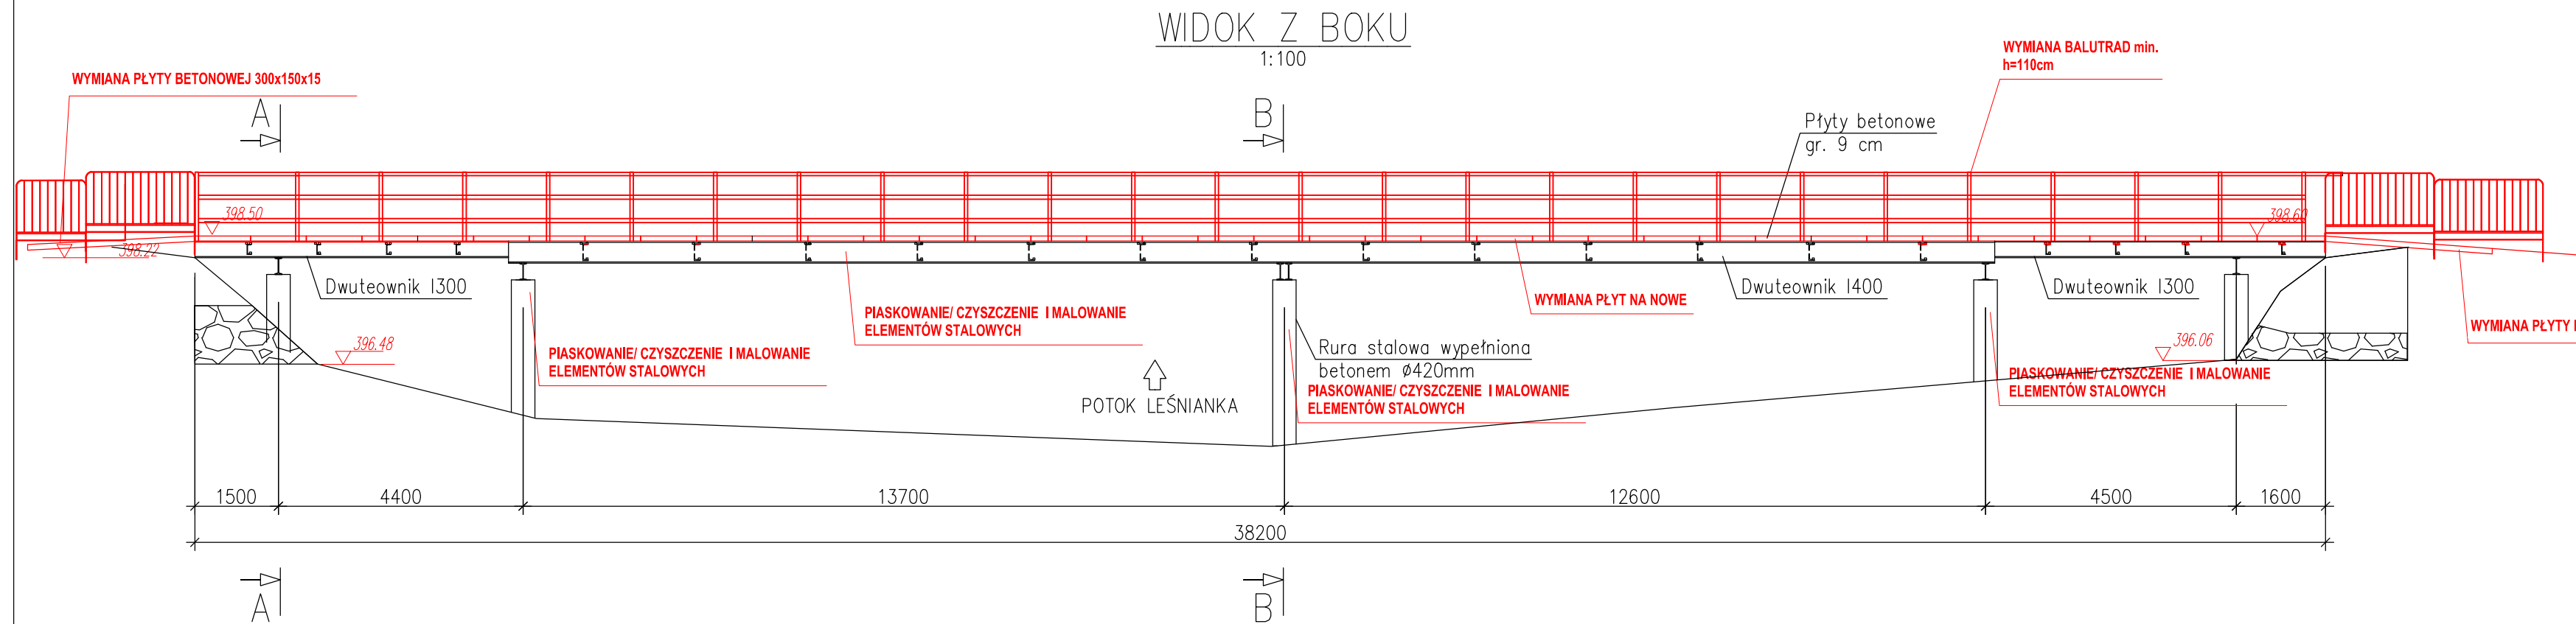


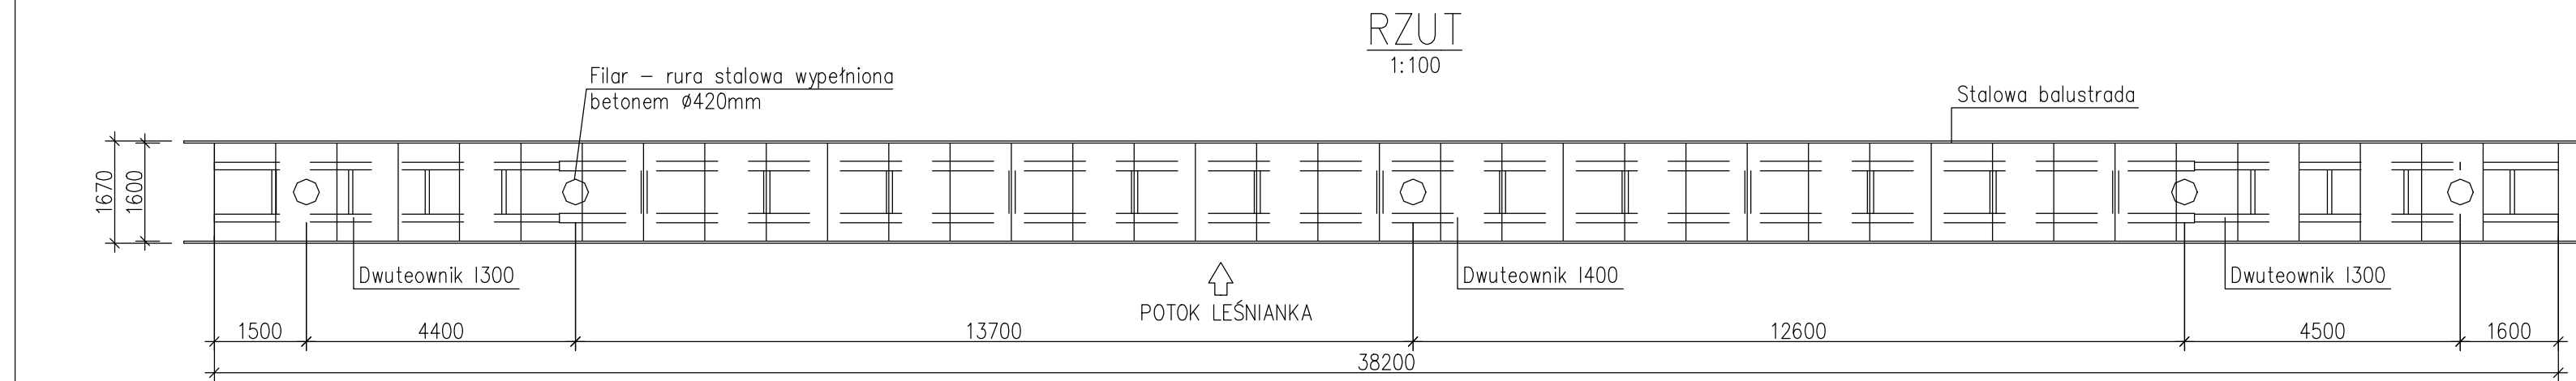

|                  |                                                                                               |              |                                                                                       |
|------------------|-----------------------------------------------------------------------------------------------|--------------|---------------------------------------------------------------------------------------|
| Obiekt:          | REMONT KŁADKI PIESZEJ NAD POTOKIEM LEŚNIANKA W MIEJSCOWOŚCI LEŚNA W REJONIE ULICY TULIPANOWEJ |              |                                                                                       |
| Rodzaj projektu: | PROJEKT BUDOWALNO – WYKONAWCZY                                                                |              |                                                                                       |
| Branża:          | BRANŻA DROGOWO – MOSTOWA                                                                      |              |                                                                                       |
| Tytuł rysunku:   | ZAKRES ROBÓT REMONTOWYCH                                                                      |              |                                                                                       |
| Opracował:       | mgr inż. Damian Kruczyński                                                                    | Uprawnienia: | SLK/8002/PWDB/18                                                                      |
| Data:            | 06.2025                                                                                       | Skala:       | 1:100/25                                                                              |
| Nr rys:          | 4.                                                                                            | Podpis:      |  |