


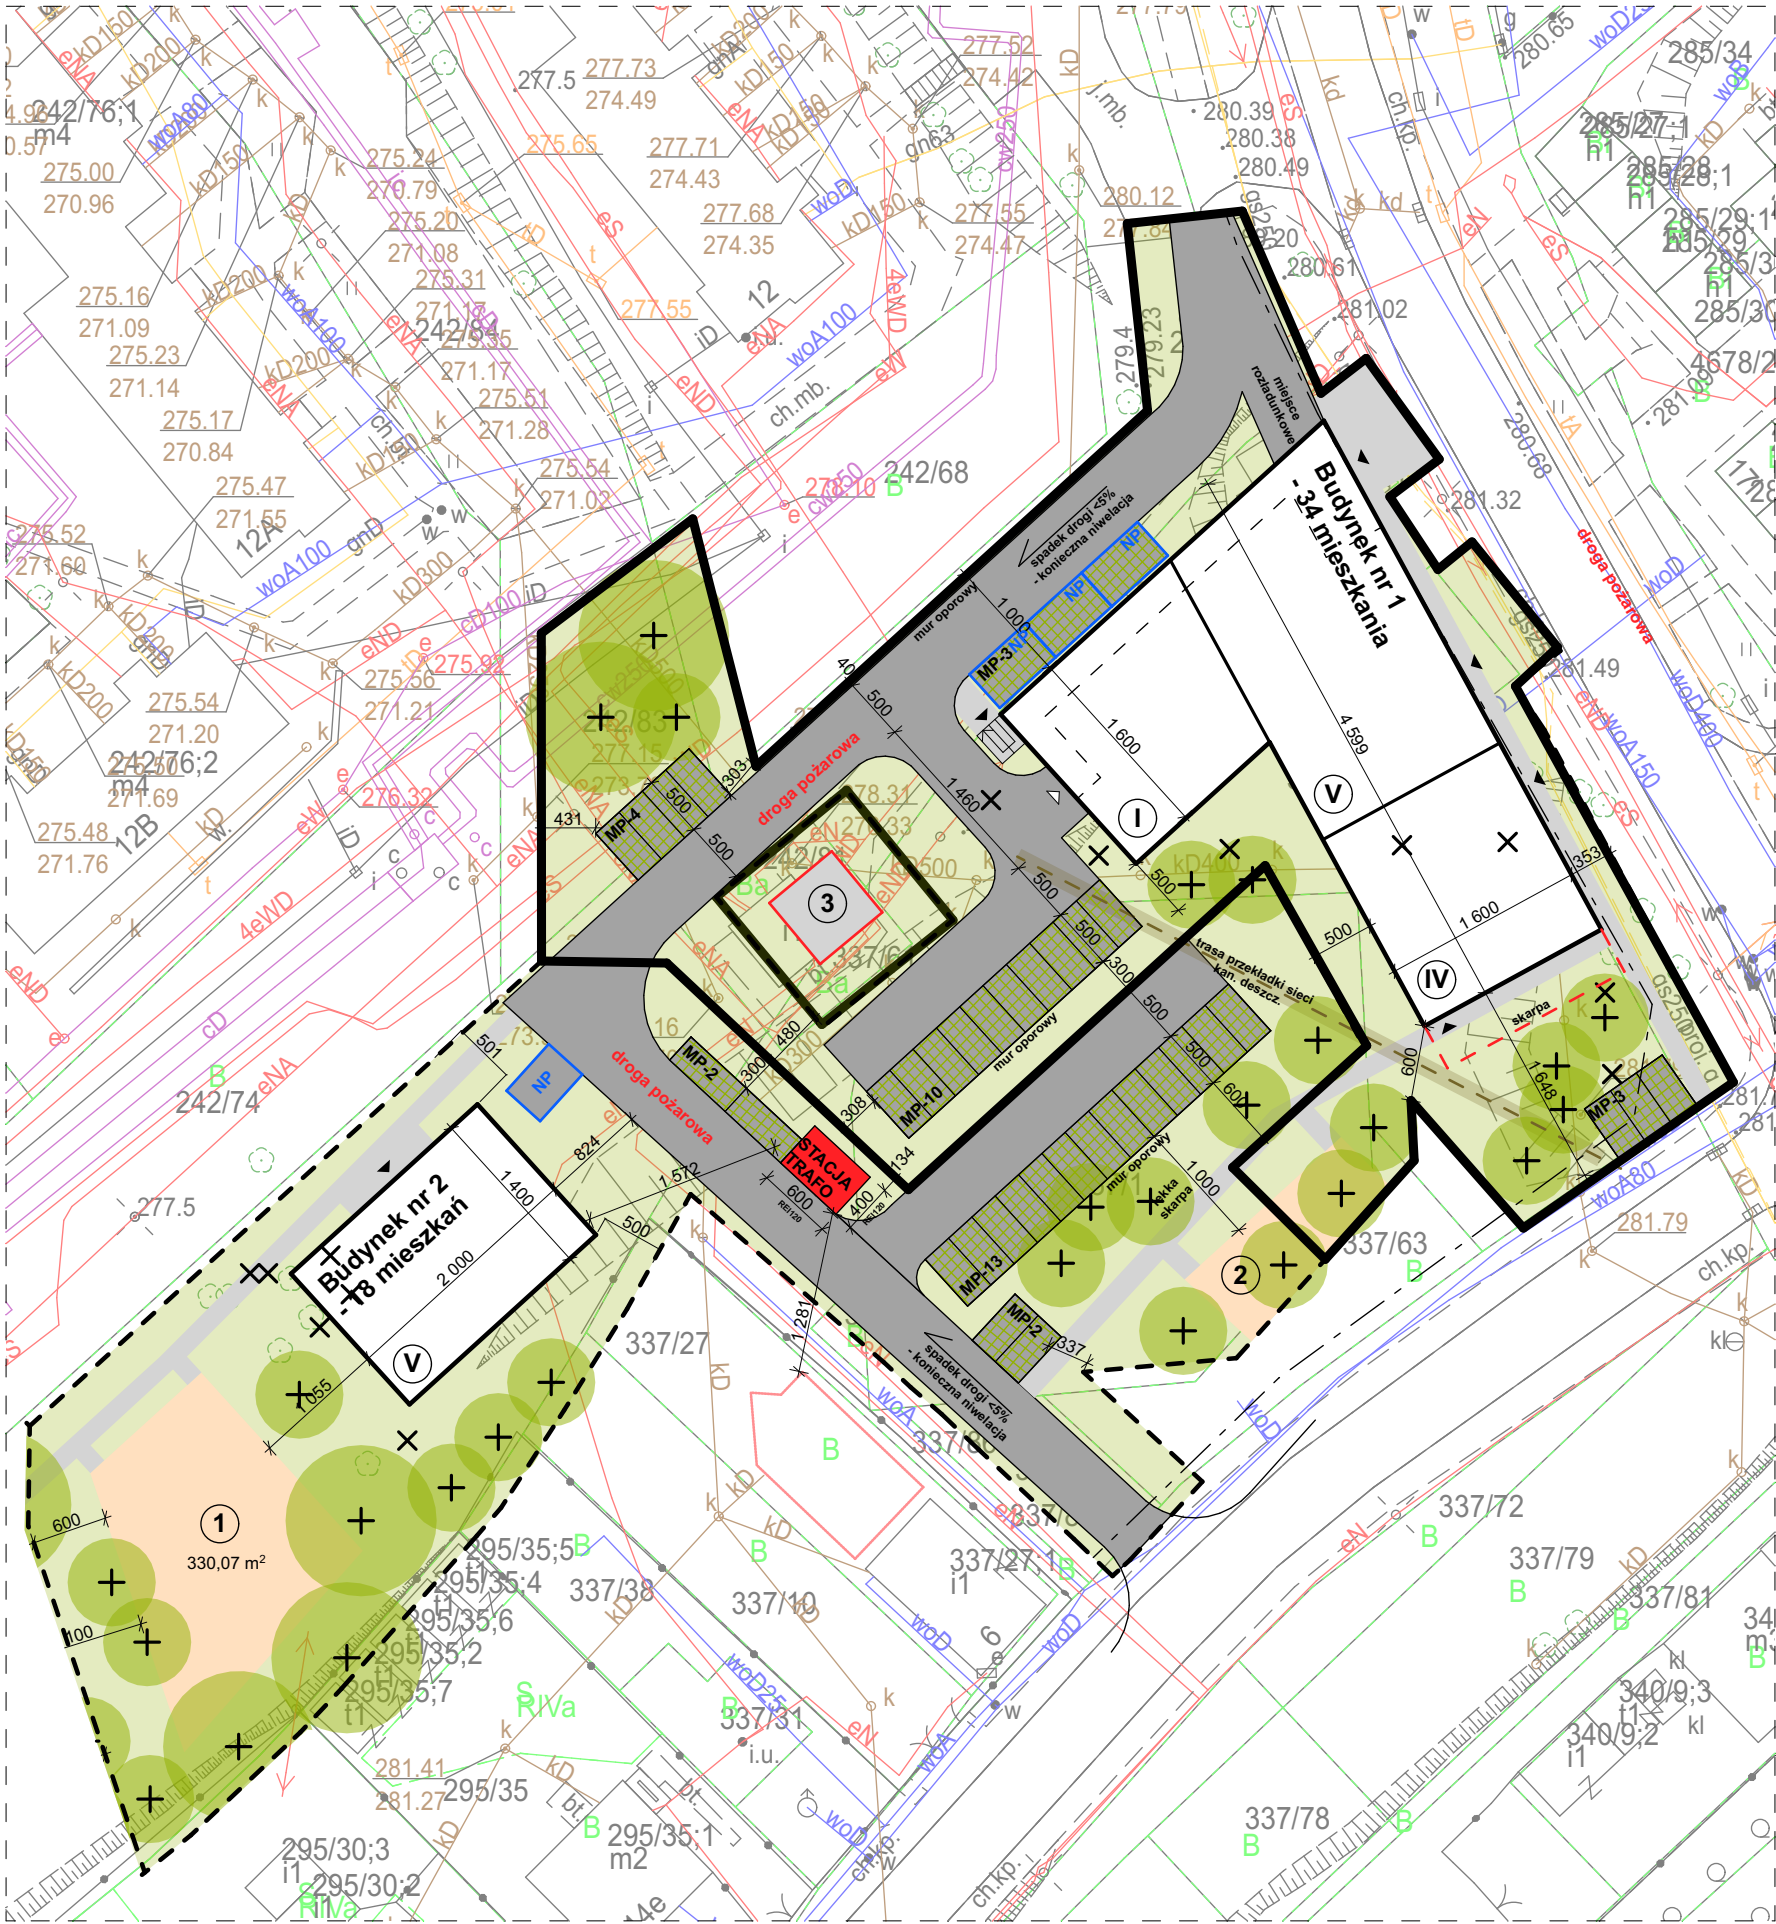

BILANS TERENU

POWIERZCHNIA TERENU INWESTYCJI OBJĘTEGO OBSZAREM 1MW	3620,82 m ²
POWIERZCHNIA ZABUDOWY	964,98m ²
POWIERZCHNIA POWIERZCHNIA CIĄGÓW PIESZO-JEZDNYCH	701m ²
POWIERZCHNIA MIEJSC POSTOJOWYCH Z GEOKRATY	277,3m ²
POWIERZCHNIA CIĄGÓW PIESZYCH	205,85 m ²
POWIERZCHNIA PL. REKREACYJNEGO	46,16m ²
POWIERZCHNIA ZIELENI NA TERENIE	1425,53 m ²
WSKAŹNIK POWIERZCHNI ZABUDOWY	26,6% (MAX. 50%)
WSKAŹNIK POWIERZCHNI BIOLOGICZNIE CZYNNEJ	43,19% (MIN. 40%)
WSKAŹNIK INTENSYWNOŚCI ZABUDOWY	1,22 (0,05-1,5)

BILANS MIESZKAŃ/LOKALI USŁUGOWYCH
I MIEJSC PARKINGOWYCH

MIEJSCA PARKINGOWE ZEWNĘTRZNE	20
MIEJSCA PARKINGOWE W GARAŻU PODZIEMNYM	36
SUMA	56
W TYM MIEJSCA DLA NP	3 (<6%)
LICZBA LOKALI MIESZKALNYCH	34 (34MP)
LICZBA LOKALI USŁUGOWYCH	7 (22MP)
POWIERZCHNIA UŻYTKOWA USŁUG	482 m ²

LEGENDA OZNACZEŃ

	TEREN INWESTYCJI POŁOŻONY W GRANICACH OBSZARU 1MW MPZP		WSTĘPNA TRASA PRZEKŁADKI SIECI KANALIZACJI DESZCZOWEJ Z PASEM TECHNICZNYM MIN. 70cm OD OSI SIECI
	PROJEKTOWANE BUDYNKI		PROJEKTOWANA ZIELEŃ
	PROJEKTOWANE CIĄGI PIESZO-JEZDNE		NIEPRZEKRACZALNA LINIA ZABUDOWY
	PROJEKTOWANE DOJŚCIA I CIĄGI PIESZE		PROJEKTOWANE WEJŚCIA DO BUDYNKÓW
	PROJEKTOWANE MIEJSCA POSTOJOWE Z GEOKRATY		PROJEKTOWANE WJAZDY DO GARAŻY PODZIEMNYCH
	PROJEKTOWANE PLACE ZABAW I MIEJSCA REKREACJI OSÓB NIEPEŁNOSPRAWNYCH		PROJEKTOWANY PLAC ZABAW
			PROJEKTOWANE MIEJSCA REKREACJI DLA OS. NIEPEŁNOSPRAWNYCH I SENIORÓW
			ISTNIEJĄCA STACJA TRAFIO