


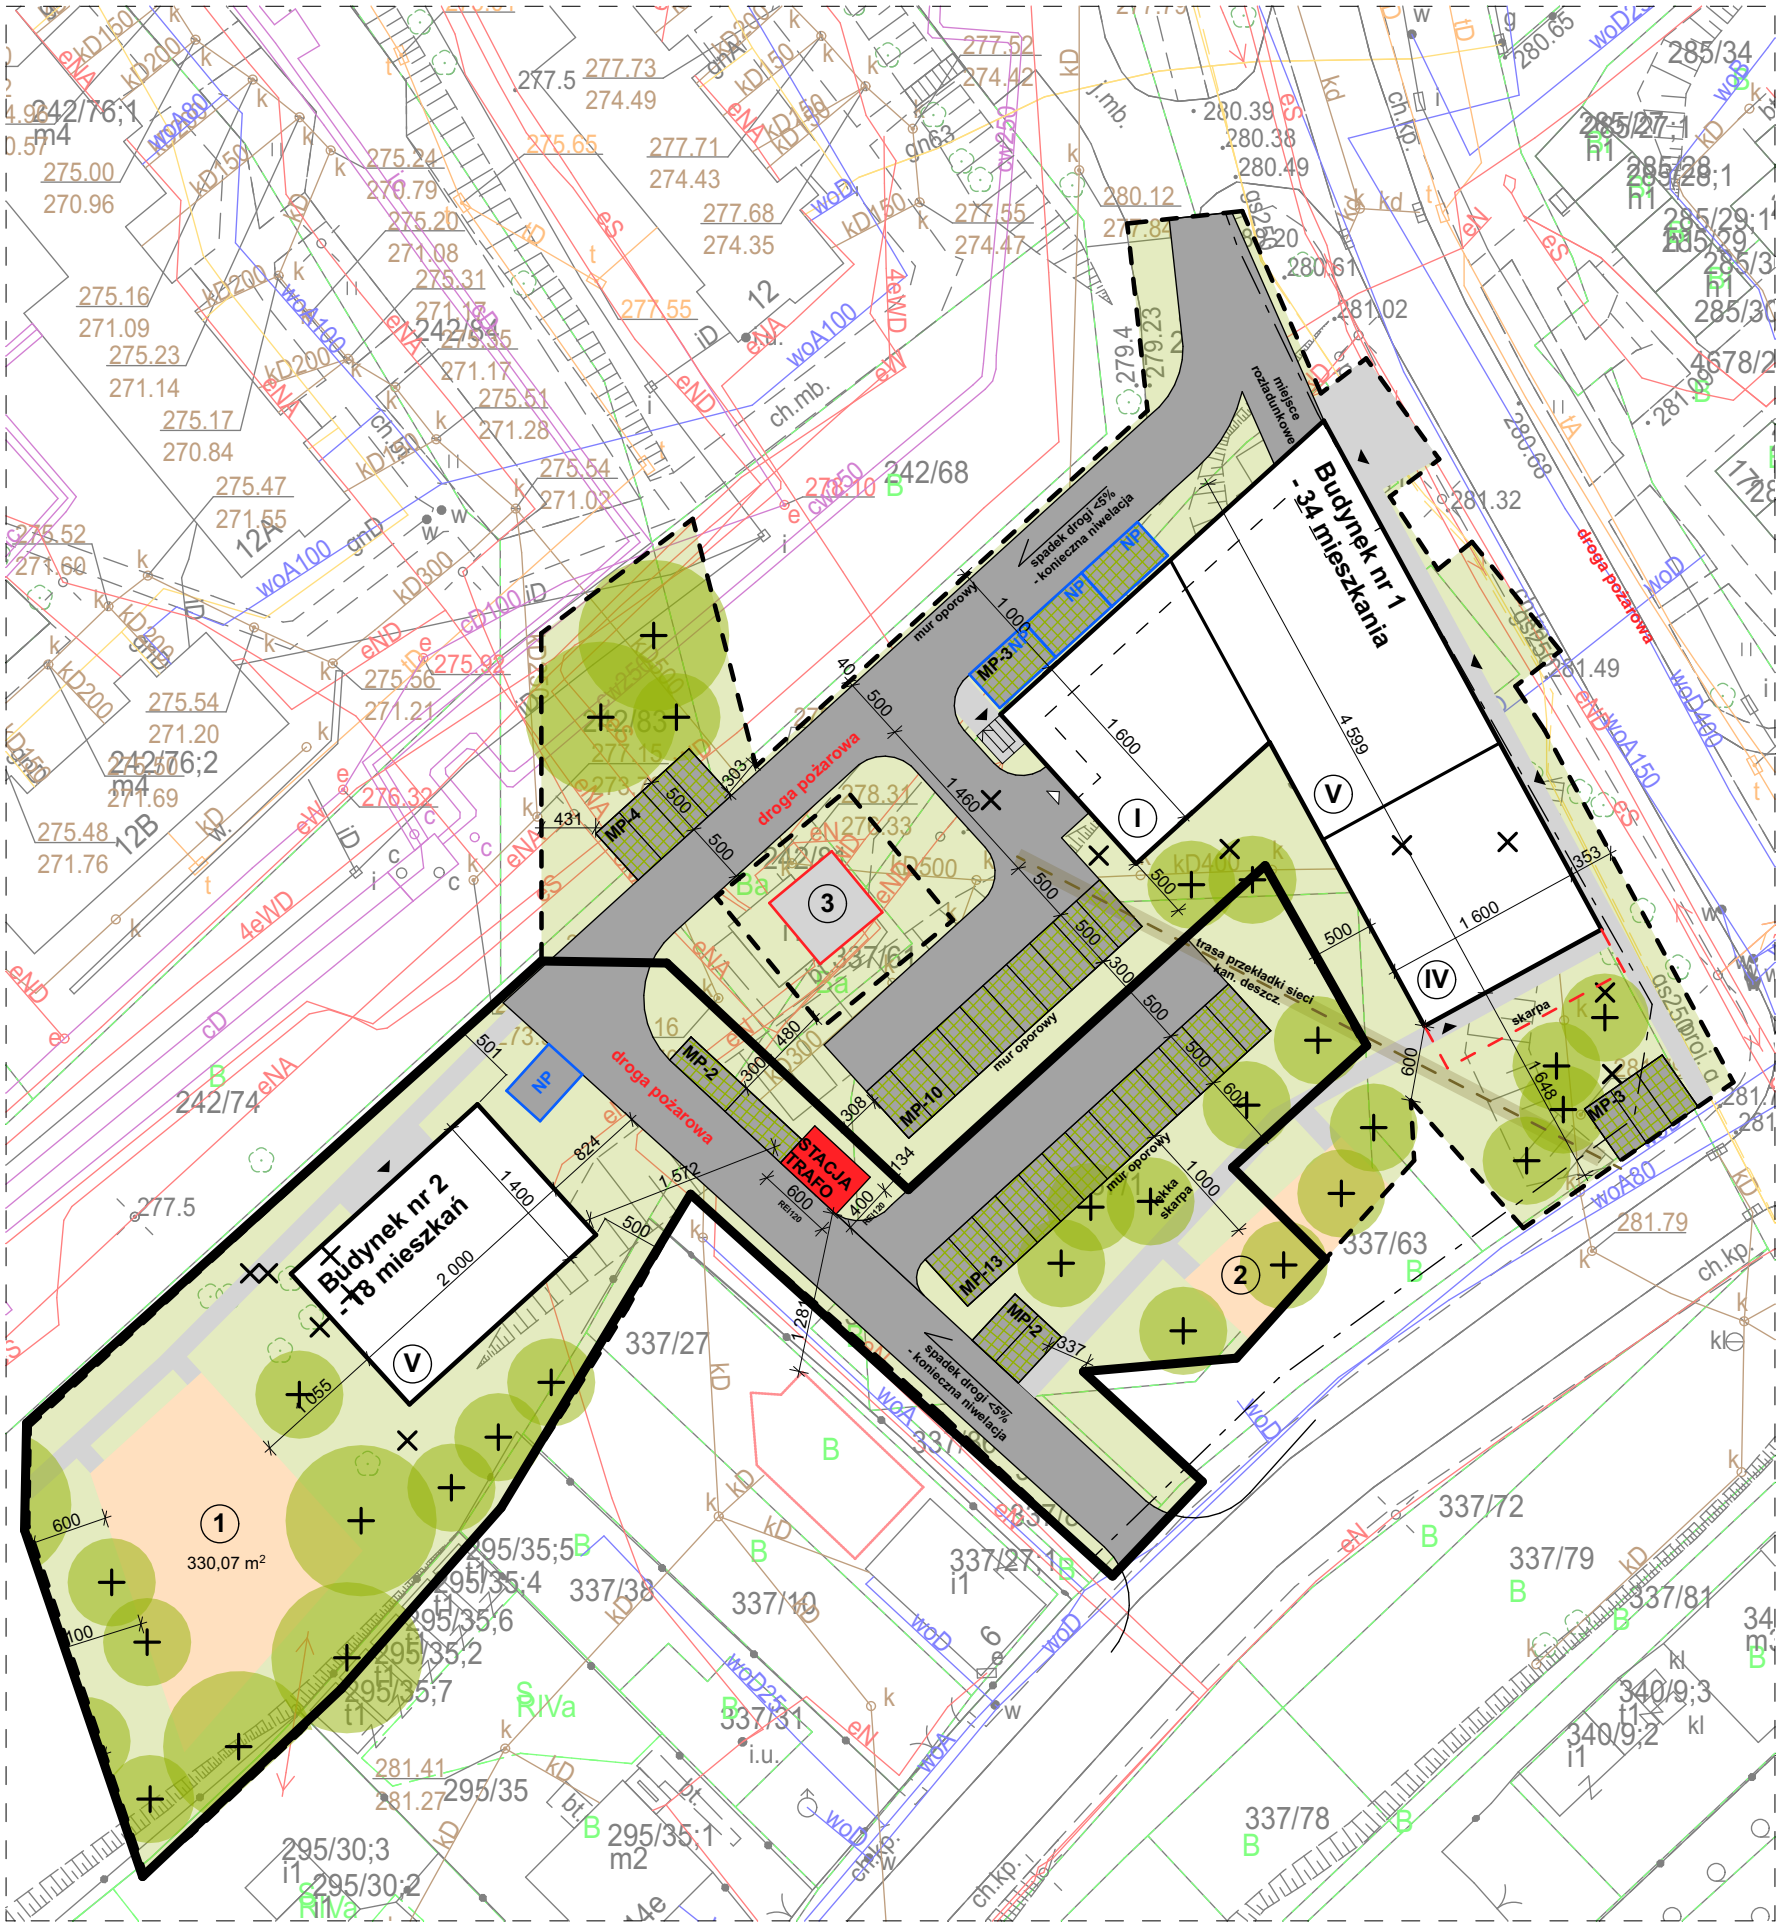

BILANS TERENU

POWIERZCHNIA TERENU INWESTYCJI OBJĘTEGO OBSZAREM MW1	3245,29 m ²
POWIERZCHNIA ZABUDOWY	280m ²
POWIERZCHNIA CIĄGÓW PIESZO-JEZDNYCH	595,95m ²
POWIERZCHNIA MIEJSC POSTOJOWYCH Z GEOKRATY	256m ²
POWIERZCHNIA CIĄGÓW PIESZYCH	148,22m ²
POWIERZCHNIA PL. REKREACYJNYCH I ZABAW	399,4m ²
POWIERZCHNIA ZIELENI NA TERENIE	1574,84 m ²
WSKAŹNIK POWIERZCHNI ZABUDOWY	8,6% (MAX. 50%)
WSKAŹNIK POWIERZCHNI BIOLOGICZNIE CZYNNEJ	52,47% (MIN. 40%)
WSKAŹNIK INTENSYWNOŚCI ZABUDOWY	0,43(0,05-1,5)

BILANS MIESZKAŃ/LOKALI USŁUGOWYCH
I MIEJSC PARKINGOWYCH

MIEJSCA PARKINGOWE ZEWNĘTRZNE	18
W TYM MIEJSCA DLA NP	1 (<6%)
LICZBA LOKALI MIESZKALNYCH	18 (18MP)

LEGENDA OZNACZEŃ

	TEREN INWESTYCJI POŁOŻONY W GRANICACH OBSZARU 1MW MPZP		WSTĘPNA TRASA PRZEKŁADKI SIECI KANALIZACJI DESZCZOWEJ Z PASEM TECHNICZNYM MIN. 70cm OD OSI SIECI
	PROJEKTOWANE BUDYNKI		PROJEKTOWANA ZIELEŃ
	PROJEKTOWANE CIĄGI PIESZO-JEZDNE		NIEPRZEKRACZALNA LINIA ZABUDOWY
	PROJEKTOWANE DOJŚCIA I CIĄGI PIESZE		PROJEKTOWANE WEJŚCIA DO BUDYNKÓW
	PROJEKTOWANE MIEJSCA POSTOJOWE Z GEOKRATY		PROJEKTOWANE WJAZDY DO GARAŻY PODZIEMNYCH
	PROJEKTOWANE PLACE ZABAW I MIEJSCA REKREACJI OSÓB NIEPEŁNOSPRAWNYCH		PROJEKTOWANY PLAC ZABAW
			PROJEKTOWANE MIEJSCA REKREACJI DLA OS. NIEPEŁNOSPRAWNYCH I SENIORÓW
			ISTNIEJĄCA STACJA TRAFO