

TT-671-0456-06514-24

Chrzanów, 05.09.2024 r.

Gmina Chrzanów
Aleja Henryka 20
32-500 Chrzanów

Pełnomocnik/Adres do korespondencji:

Magdalena Orzeł-Rurańska
K3xmore Sp. z o.o.
ul. Kossutha 9/312
40-844 Katowice

Dotyczy: przebudowy odcinka sieci kanalizacji ogólnospławnej DN 500 beton zlokalizowanego na dz. nr 337/1, 337/82 obręb Kościelec w Chrzanowie przy ul. Kalinowej i ul. Pogorskiej.

W odpowiedzi na pismo z dnia 05.08.2024 r. (data wpływu 07.08.2024 r.) Wodociągi Chrzanowskie Sp. z o.o. informuje, że wyraża zgodę na przebudowę ww. odcinka sieci kanalizacyjnej ogólnospławnej zaznaczonego na załączonej mapie i zlokalizowanego na ww. działkach na koszt Inwestora.

Równocześnie informujemy, że przebudowa odcinka sieci kanalizacji ogólnospławnej będzie możliwa na podstawie umowy na przebudowę sieci kanalizacyjnej (projekt umowy w załączeniu).

Po podpisaniu umowy należy przedłożyć do uzgodnienia w Wodociągach Chrzanowskich Sp. z o.o. projekt przebudowy istniejącego odcinka sieci kanalizacyjnej.

Informacje dotyczące wymaganych odległości, w jakich należy projektować budynki i inne elementy infrastruktury technicznej od istniejącej sieci kanalizacyjnej są dostępne na stronie Wodociągów Chrzanowskich Sp. z o.o. w zakładce "Wytyczne dla projektantów i wykonawców" pod adresem:

https://wodociagi.chrzanowskie.pl/wytyczne_dla_projektantow_i_wykonawcow/.

PREZES ZARZĄDU

Lukasz Brzózka

Załącznik: Umowa

Otrzymują: 1 x Adresat
1 x a/a

W razie odpowiedzi prosimy powoływać się na znak pisma. Sprawę prowadzi Michał Zastawnik tel. 32 623 96 14

TEL. 32 624 13 60 | 32 624 13 70


FAX 32 623 32 42

E-MAIL: POCZTA@WODOCIAGI.CHRZANOWSKIE.PL

KRS: 0000067967 | NIP: 628-00-01-037 | REGON: 271953804

SĄD REJONOWY DLA KRAKOWA-ŚRÓDMIEŚCIA W KRAKOWIE
WYDZIAŁ XII GOSPODARCZY KRAJOWEGO REJESTRU SĄDOWEGO
KAPITAŁ ZAKŁADOWY 89 832 500 ZŁ

Mapa zasadnicza - 1:500

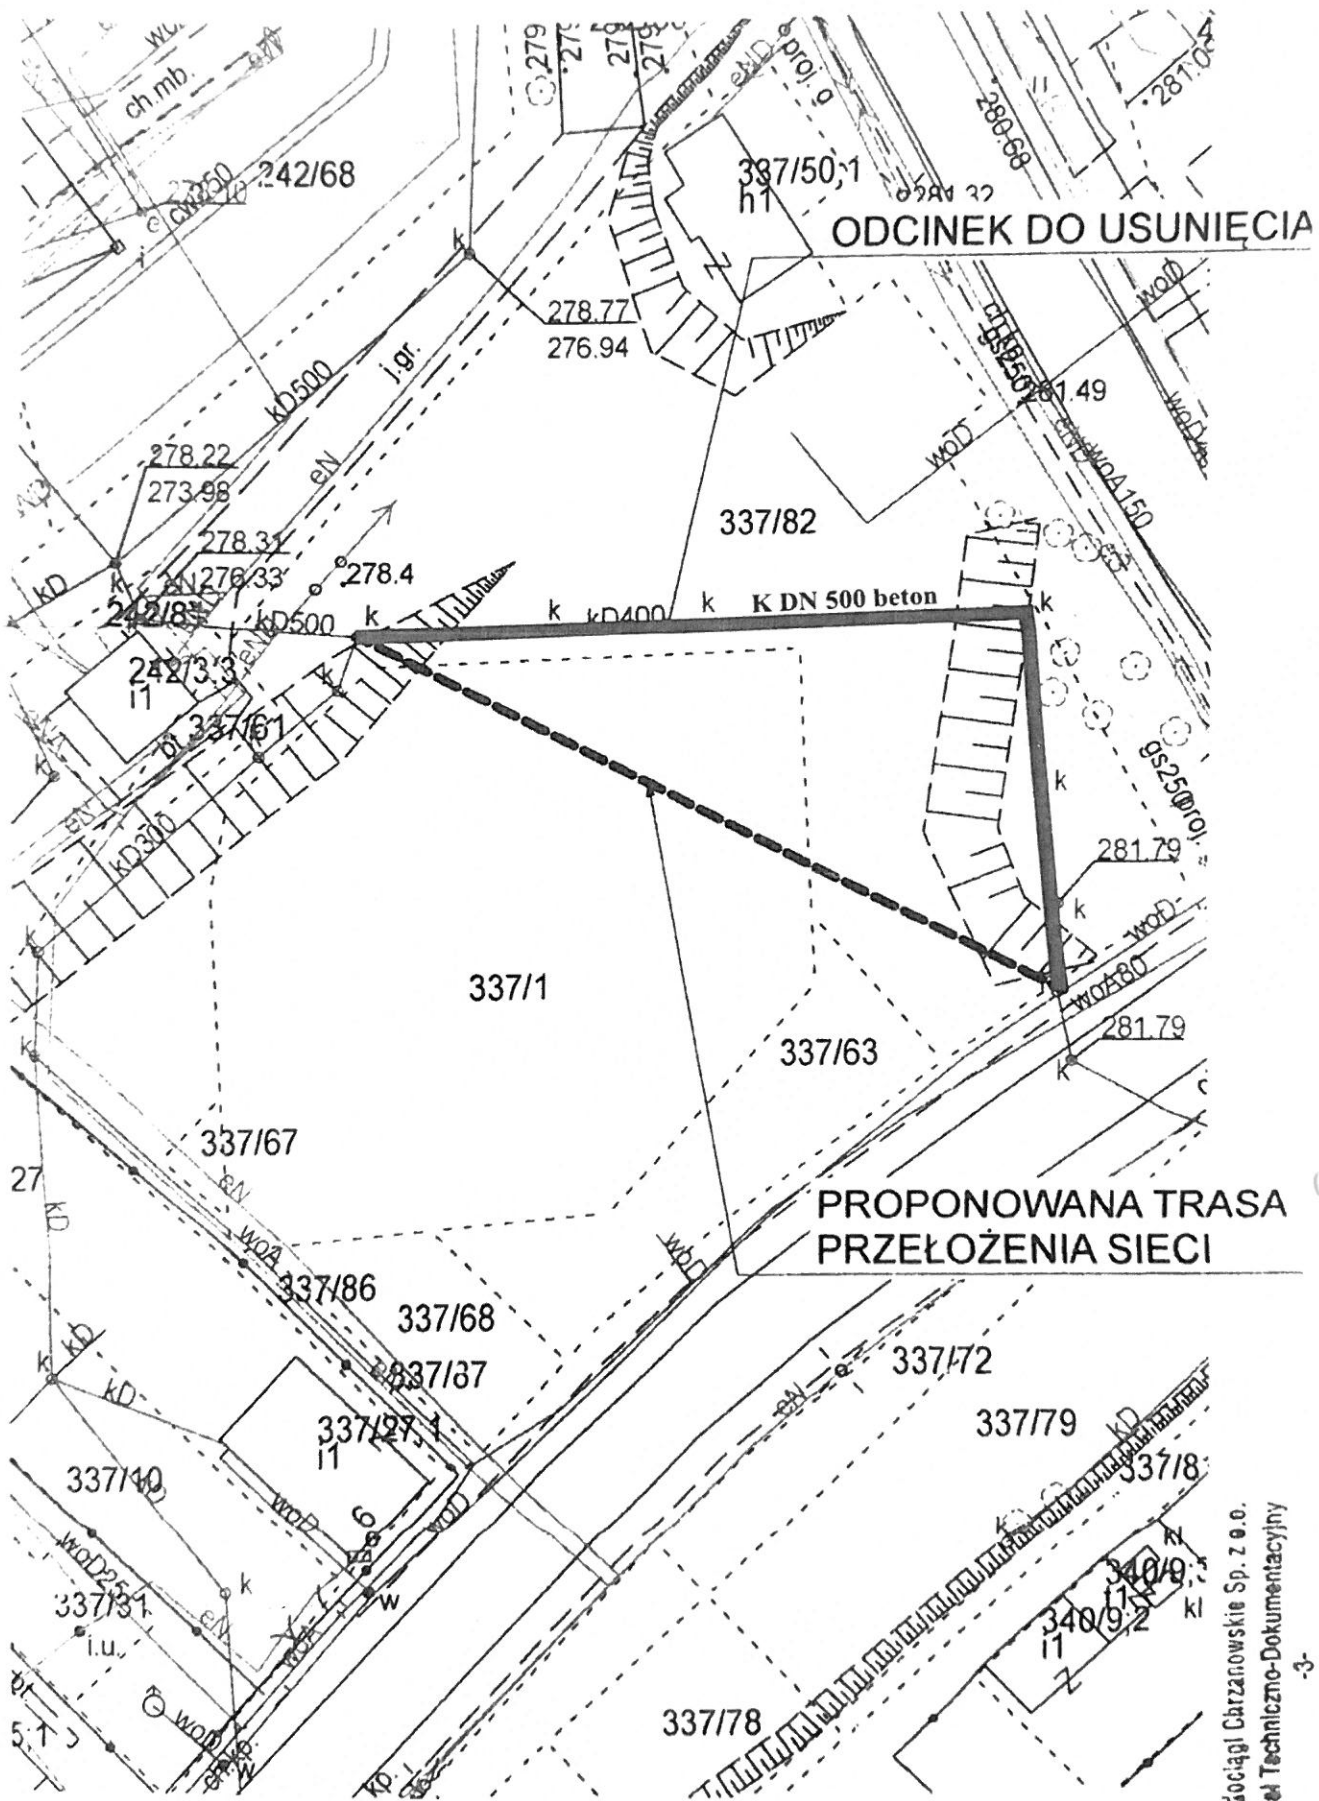

odcinek sieci kanalizacyjnej ogólnospławnej DN 500 beton do przebudowy