

Polska Spółka Gazownictwa sp. z o.o.
Oddział Zakład Gazowniczy w Krakowie
ul. Gazowa 16, 31-060 Kraków
tel. 12 628 11 11, faks 12 430 70 29

Sekcja Ewidencji Majątku i Uzgodnień
ul. Gazowa 16, 31-060 Kraków
Email: rafal.liro@psgaz.pl
Tel: 14 632 33 56, 885 883 139

Magdalena Orzeł-Rurańska
ul. Kossutha 9/312
40-844 Katowice

Wasz znak:

Nasz znak: PSGKR.ZMSM.763.1164581.1.24

Kraków, 06.09.2024

Dot.: **Warunki techniczne jakie należy spełnić względem istniejącej sieci gazowej związanej z ewentualną inwestycją Gminy Chrzanów w rejonie ul. Pogórskiej na dz.337/82 w miejscowości Chrzanów**

W nawiązaniu do pisma w sprawie j/w Zakład Gazowniczy w Krakowie informuje, że w rejonie objętym przedmiotowym wnioskiem zlokalizowana jest sieć gazowa, której jesteśmy operatorem, o następujących parametrach:

Typ elementu infrastr.	Ciśnienie	Średnica	Materiał	Miejscowość Ulica	Uwagi
GAZOCIĄG	S/C	dn110	PE	Chrzanów Pogórska	Data wykonania 2022,2023

Dla w/w sieci gazowej obowiązuje strefa kontrolowana zgodnie z Rozporządzeniem Ministra Gospodarki z dnia 26.04.2013 r. w sprawie warunków technicznych, jakim powinny odpowiadać sieci gazowe i ich usytuowanie (Dz. U. R. P. 2013 poz. 640) z uwzględnieniem §110.

Wyrażamy zgodę na prowadzenie prac w zbliżeniu do sieci gazowej a w szczególności w strefie kontrolowanej gazociągu zgodnie z niżej podanymi warunkami technicznymi:

1. Skrzyżowania uzbrojenia terenu z siecią gazową wykonać z zachowaniem odległości pionowej pomiędzy krzyżującymi się przewodami min. 0,2 m.
2. W przypadku niwelacji terenu należy zachować takie przykrycie sieci gazowej, aby odległość pionowa od górnej ścianki rury do powierzchni terenu wynosiła od 0,8 – 1,1 m,

do powierzchni jezdni min. 1,0 m oraz do dolnej warstwy podbudowy drogi min. 0,5 m. Nawierzchnia nad siecią gazową (za wyjątkiem jezdni) powinna być rozbieralna, przepuszczająca gaz.

3. Obiekty budowlane lokalizować względem sieci gazowej z zachowaniem wymogów w/w Rozporządzenia. Całość prac budowlanych wykonać zgodnie z przepisami prawa budowlanego, obowiązującymi Polskimi Normami oraz zasadami wiedzy technicznej.

4. W strefie kontrolowanej gazociągu zabrania się składowania materiałów oraz prowadzenia prac w sposób utrudniający dostęp do gazociągu w celach eksploatacyjnych.

5. Wszelkie prace wykonywane w sąsiedztwie sieci gazowej należy prowadzić ze szczególną ostrożnością, ręcznie w uzgodnieniu i pod nadzorem Gazowni w Chrzanowie, ul. Trzebińska 78D, Chrzanów. **Prace związane z nadzorem zostaną wykonane odpłatnie na pisemne zlecenie Inwestora.** O terminie prowadzenia prac należy powiadomić pisemnie Gazownię z 14-sto dniowym wyprzedzeniem.

Ewentualne korekty co do formy i zakresu zabezpieczenia sieci gazowej są możliwe do dokonania przez Gazownię na etapie wizji w terenie podczas prowadzenia nadzoru nad wykonywanymi pracami.

6. Ewentualne zniszczenia oznakowania istniejącej sieci gazowej należy odnowić po zakończeniu robót

7. Ważność warunków określa się do dnia 06.09.2026.

UWAGI:

- **Gazociąg ś/c dn 250 PE wybudowany w 2023 r nie jest własnością „PSG” . Właścicielem przedmiotowej sieci gazowej jest spółka „VEOLIA” .**
- **W przypadku braku możliwości zachowania w/w wartości przedmiotowych warunków technicznych należy wystąpić o warunki techniczne dotyczące przebudowy wskazanej sieci gazowej.**

Administratorem danych osobowych jest PSG sp. z o.o. z siedzibą w Tarnowie, ul. Wojciecha Bandrowskiego 16, 33-100 Tarnów. Szczegółowa informacja nt. przetwarzania danych osobowych znajduje się na stronie psgaz.pl w zakładce o nas.

Z poważaniem

Sprawę prowadzi: Rafał Liro tel. 14-64-22-456, 885 883 139

Sekcja Ewidencji Majątku i Uzgodnień, Email: rafal.liro@psgaz.pl


KIEROWNIK
Sekcja Ewidencji Majątku i Uzgodnień

Michał Komasa

Do wiadomości:

- Gazownia w Chrzanowie
- Sekcja Ewidencji Majątku i Uzgodnień a/a

Mapa zasadnicza - 1:500, Chrzanów ul. Pogorska

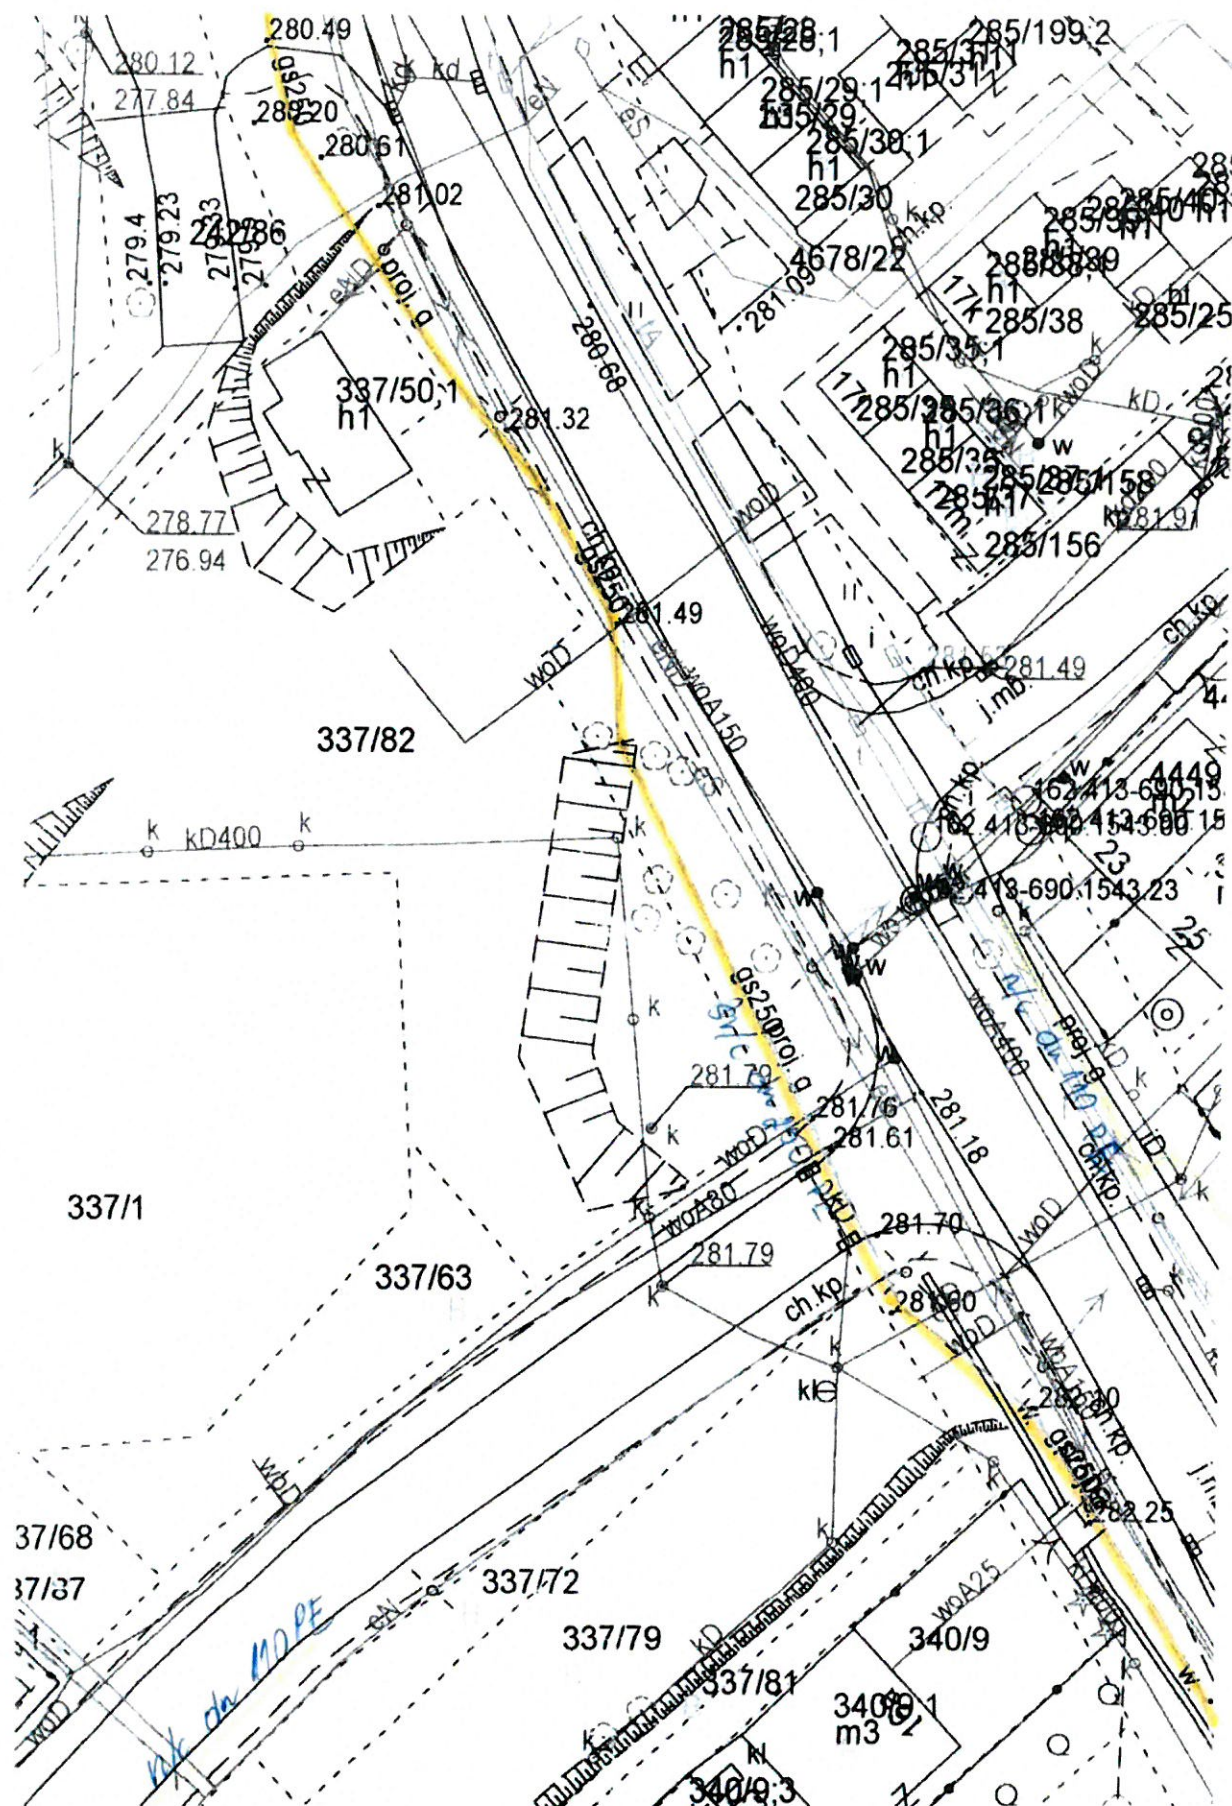

DATA WYKONANIA

#Projekt - Własne

NR. EGZ.

