



RZUT PRZYZIEMIA

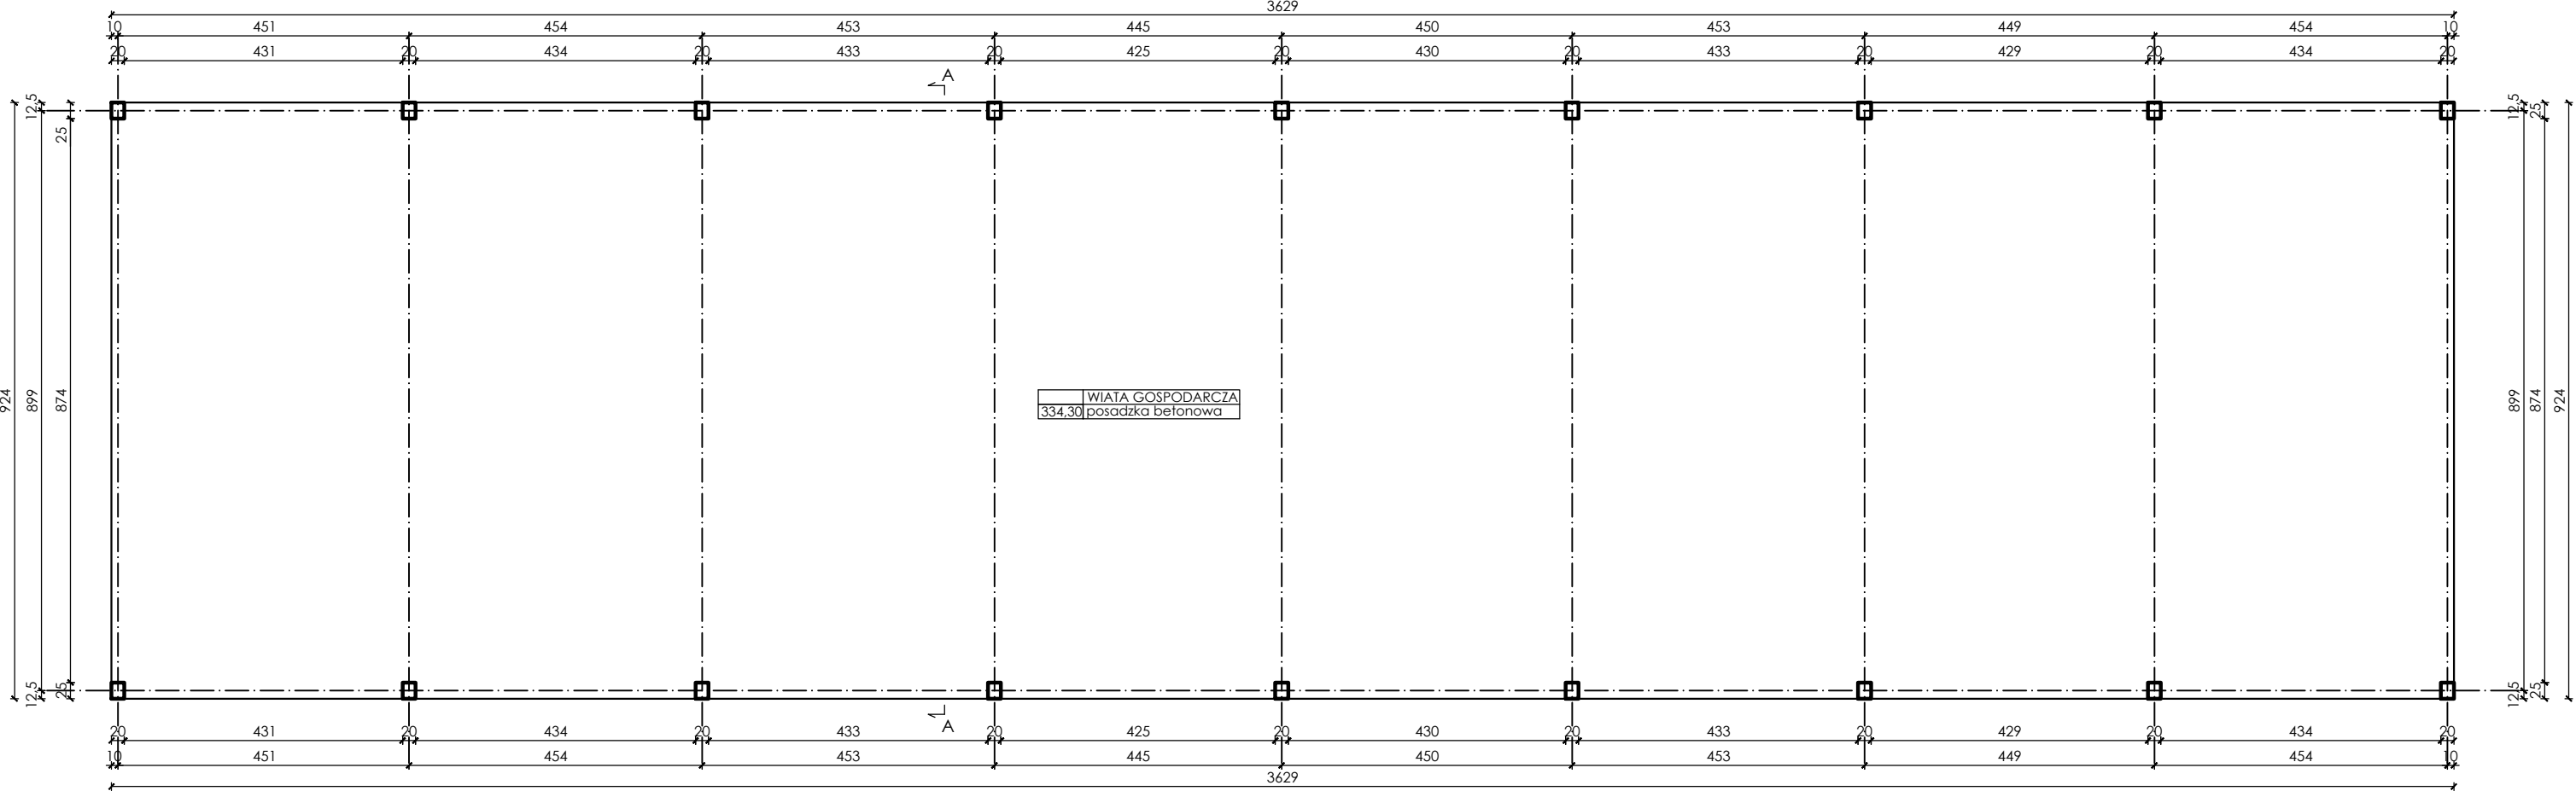

RZUT DACHU

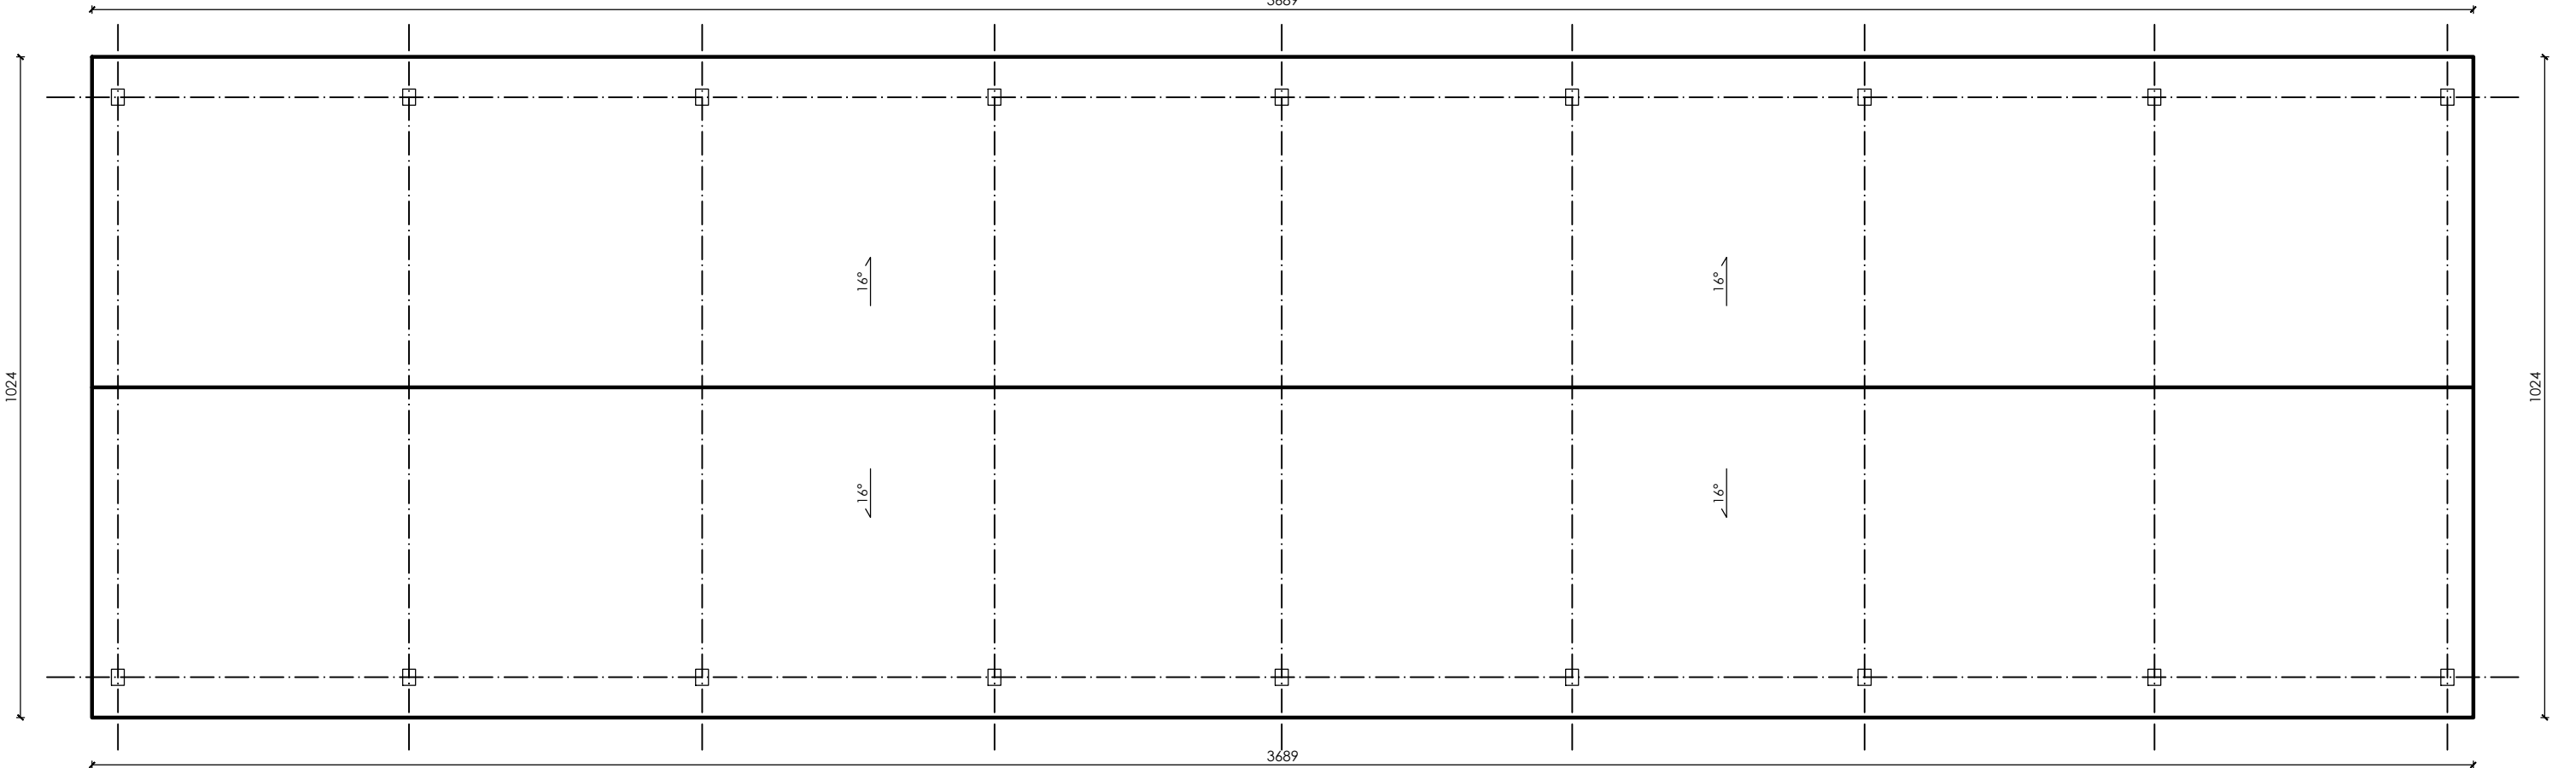

- * Rozbiórka wiaty gospodarczej - obiekt jednokondygnacyjny wykonany z konstrukcji prefabrykowanej (stupy żelbetowe, prefabrykowane) oraz z dźwigarów stalowych, kratownicowych.
- * Posadzki oraz fundamentu wiaty nie przeznaczają się do rozbiórki
- * Pokrycie dachu: eternit, płatwie dachowe: drewniane



"PROJECT STUDIO"
SP. Z O.O.
UL. GRUNWALDZKA 30
62-100 WĄGROWIEC

POWIAT WĄGROWIECKI
ADRES: UL. KOŚCIUSZKI 15
62-100 WĄGROWIEC

INWESTOR

ROZBIÓRKA WIATY
GOSPODARCZEJ
ADRES: UL. WĄLK MŁODYCH
62-130 GOŁAŃCZ
DZ. NR EWID.: 556, 557/2

PROJEKT

RZUT PRZYZIEMIA/RZUT DACHU

TEMAT RYSUNKU

1:1001 GRUDNIA 2025

SKALA
DATA

mgr inż. ANGELIKA ŚMIECH

OPRACOWAŁUPR. BUD. WKP/0271/PWOK/24

ARCH. - BUD.

1

BRANŻANUMERSTRONA