


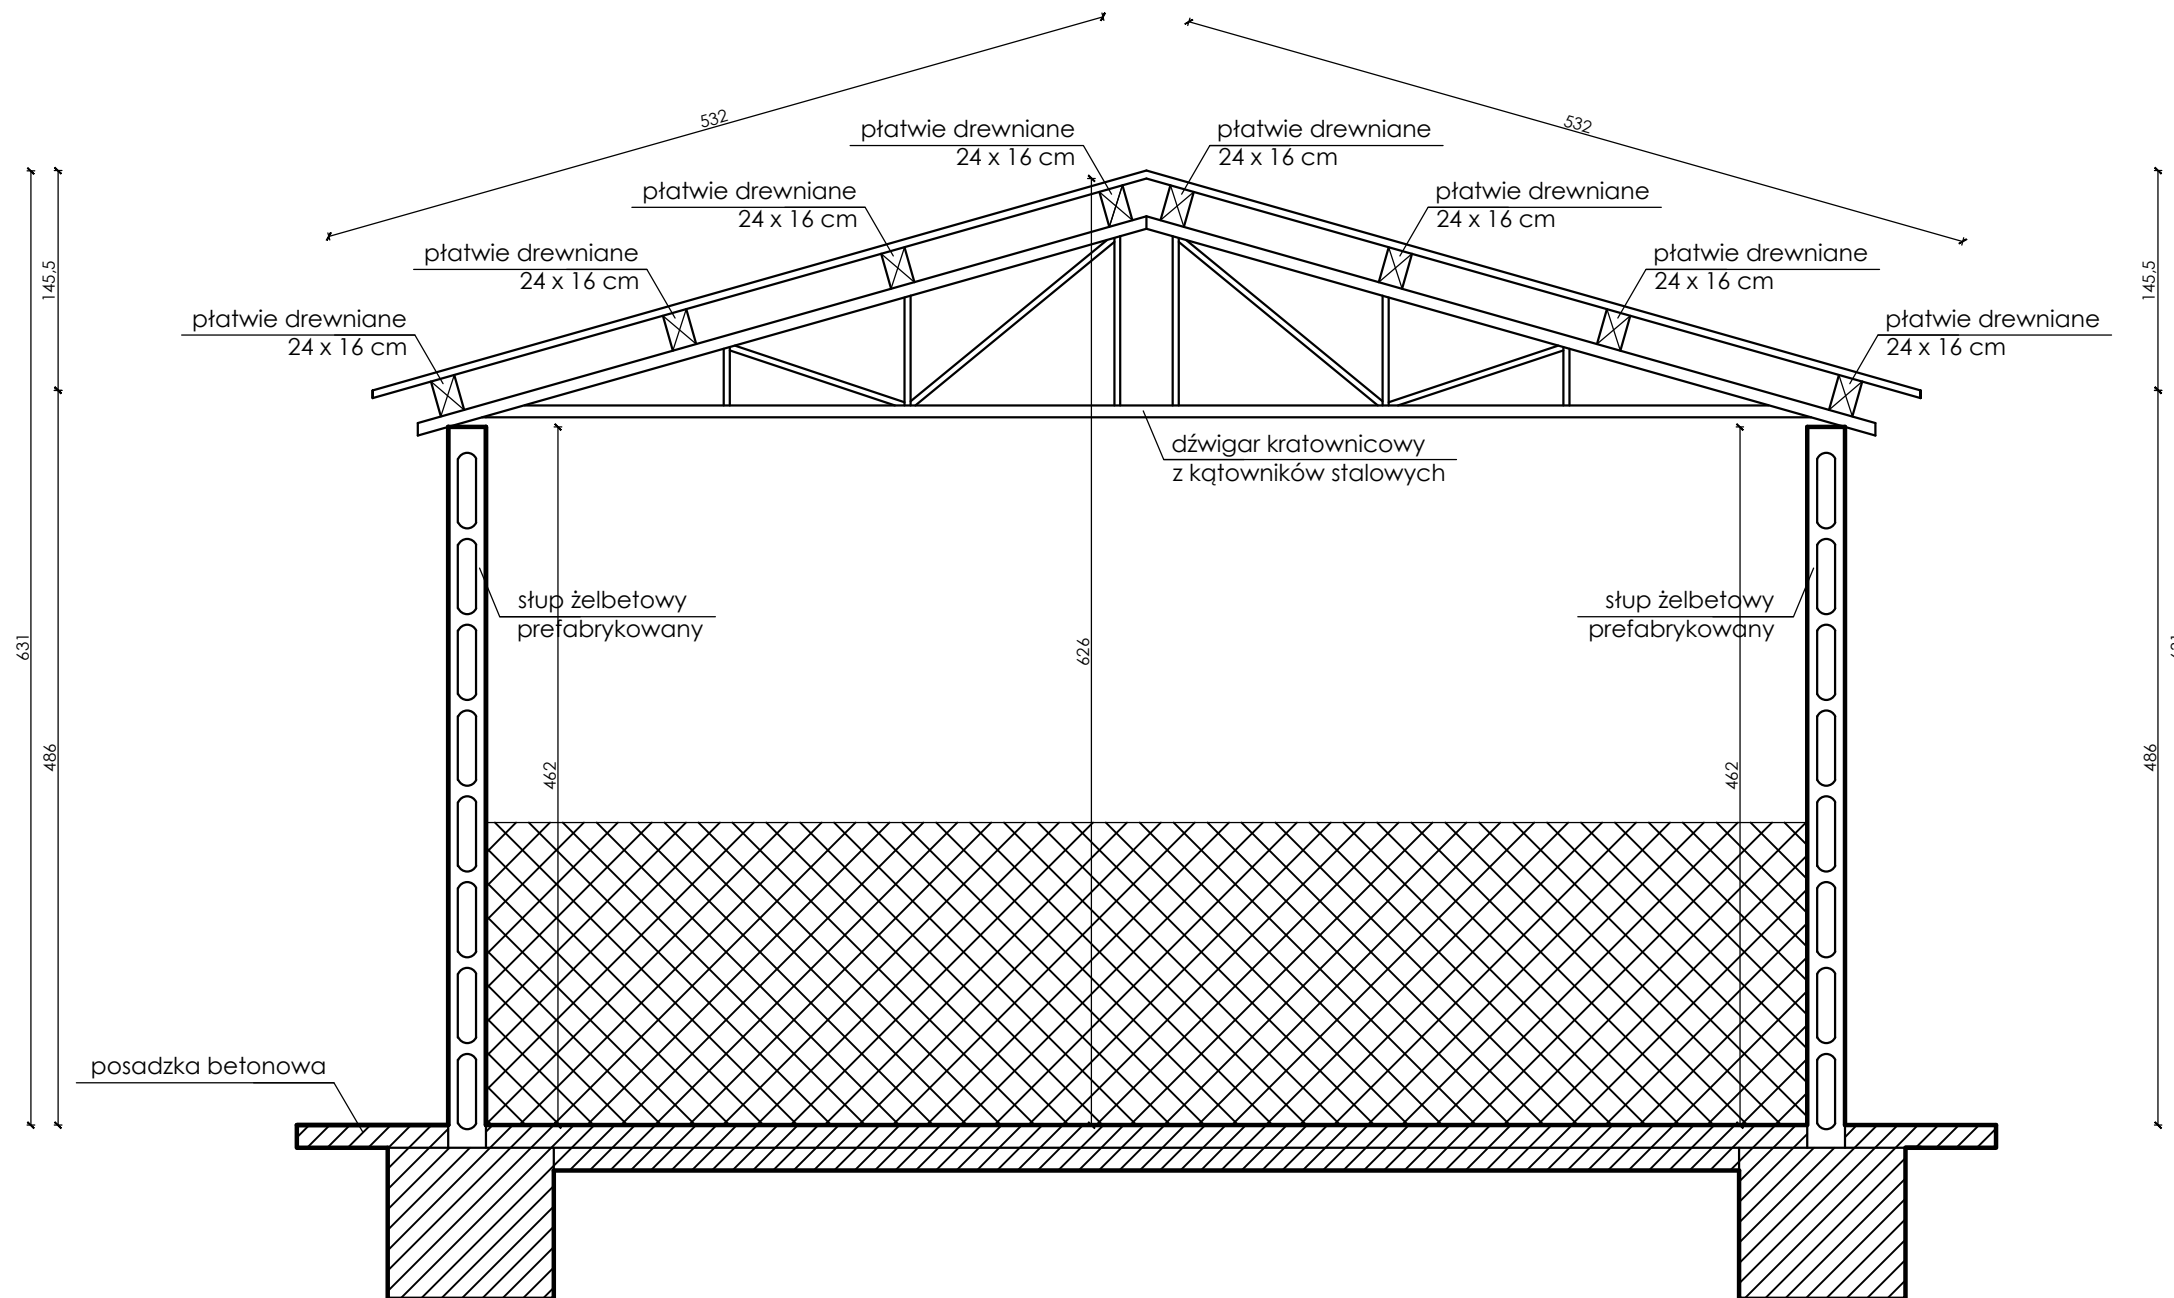

 "PROJECT STUDIO" SP. Z O.O. UL. GRUNWALDZKA 30 62-100 WĄGROWIEC		
POWIAT WĄGROWIECKI ADRES: UL. KOŚCIUSZKI 15 62-100 WĄGROWIEC		
INWESTOR		
ROZBIÓRKA WIATY GOSPODARCZEJ ADRES: UL. WALKI MŁODYCH 62-130 GOŁAŃCZ DZ. NR EWID.: 556, 557/2		
PROJEKT		
PRZĘKRÓJ A-A		
TEMAT RYSUNKU		
1:50	1 GRUDNIA 2025	
SKALA	DATA	
mgr inż. ANGELIKA ŚMIECH		
OPRACOWAŁ		UPR. BUD. WKP/0271/PWOK/24
ARCH. - BUD.	2	STRONA
BRANŻA	NUMER	STRONA