




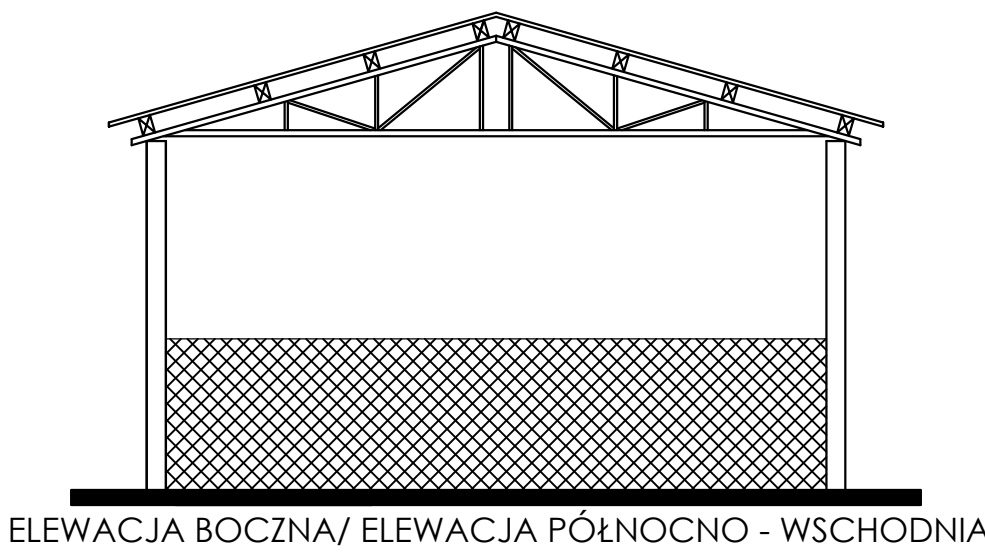


ELEWACJA BOCZNA/ ELEWACJA PÓŁNOCNO - WSCHODNIA

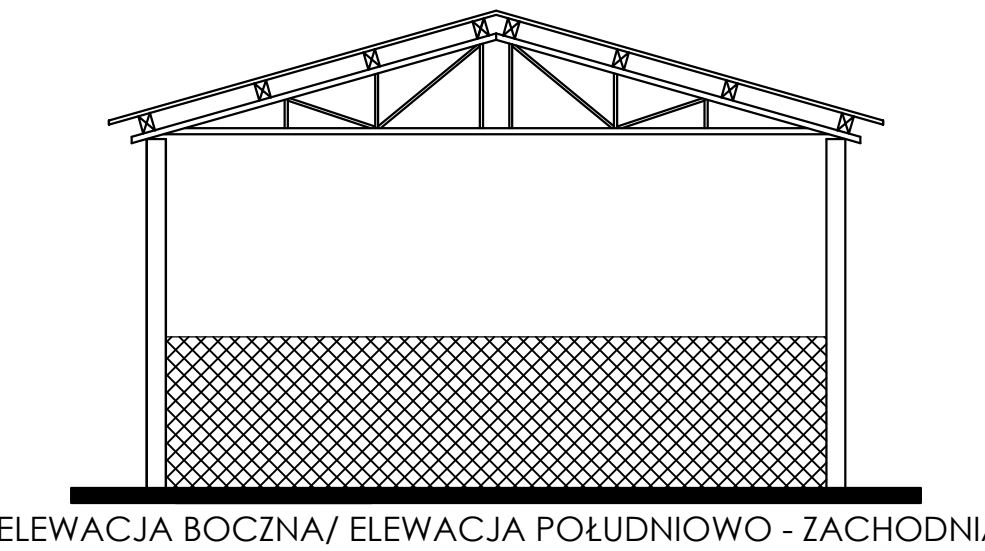

ELEWACJA BOCZNA/ ELEWACJA POŁUDNIOWO - ZACHODNIA

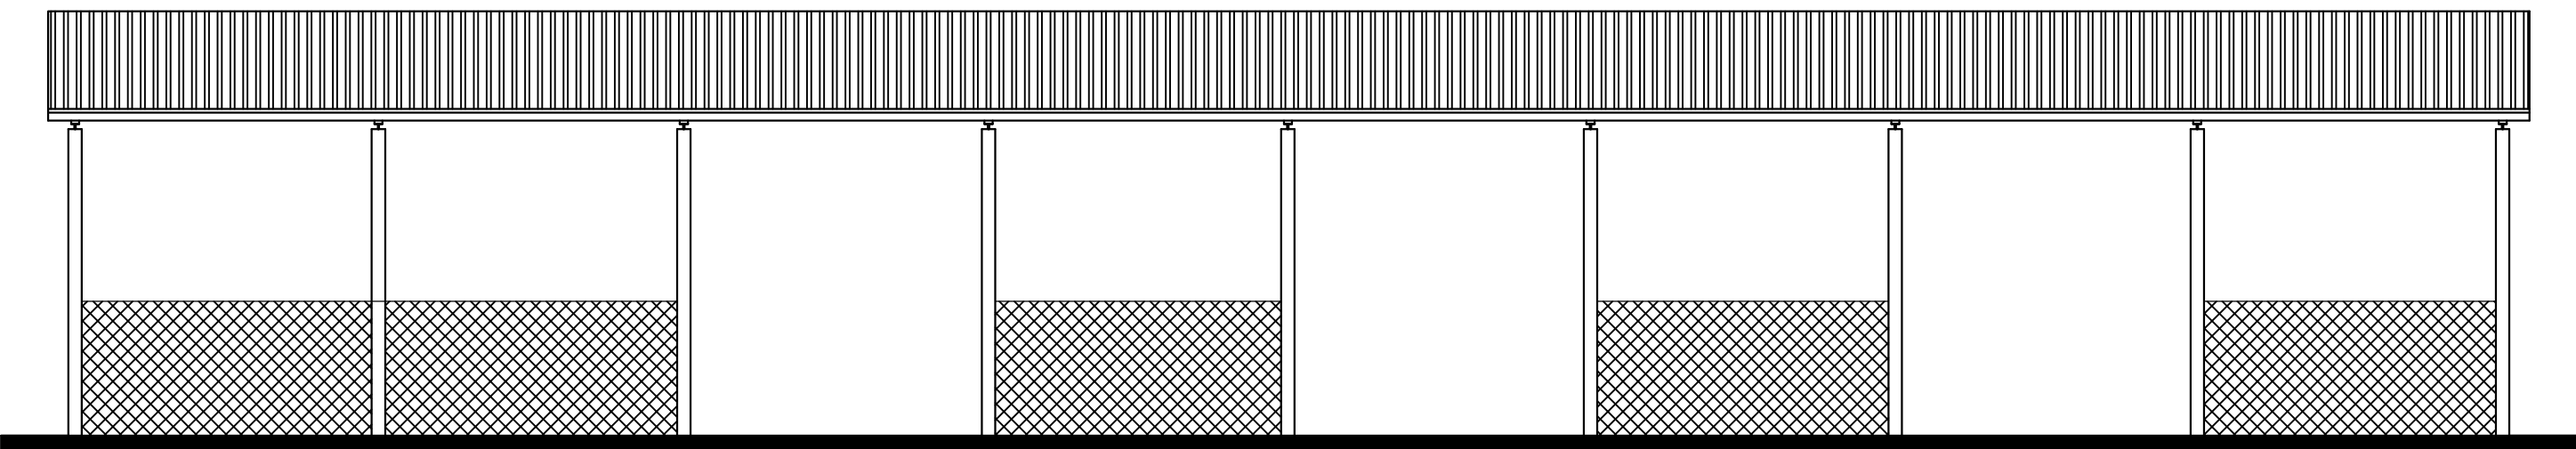

ELEWACJA FRONTOWA/ ELEWACJA PÓŁNOCNO - ZACHODNIA

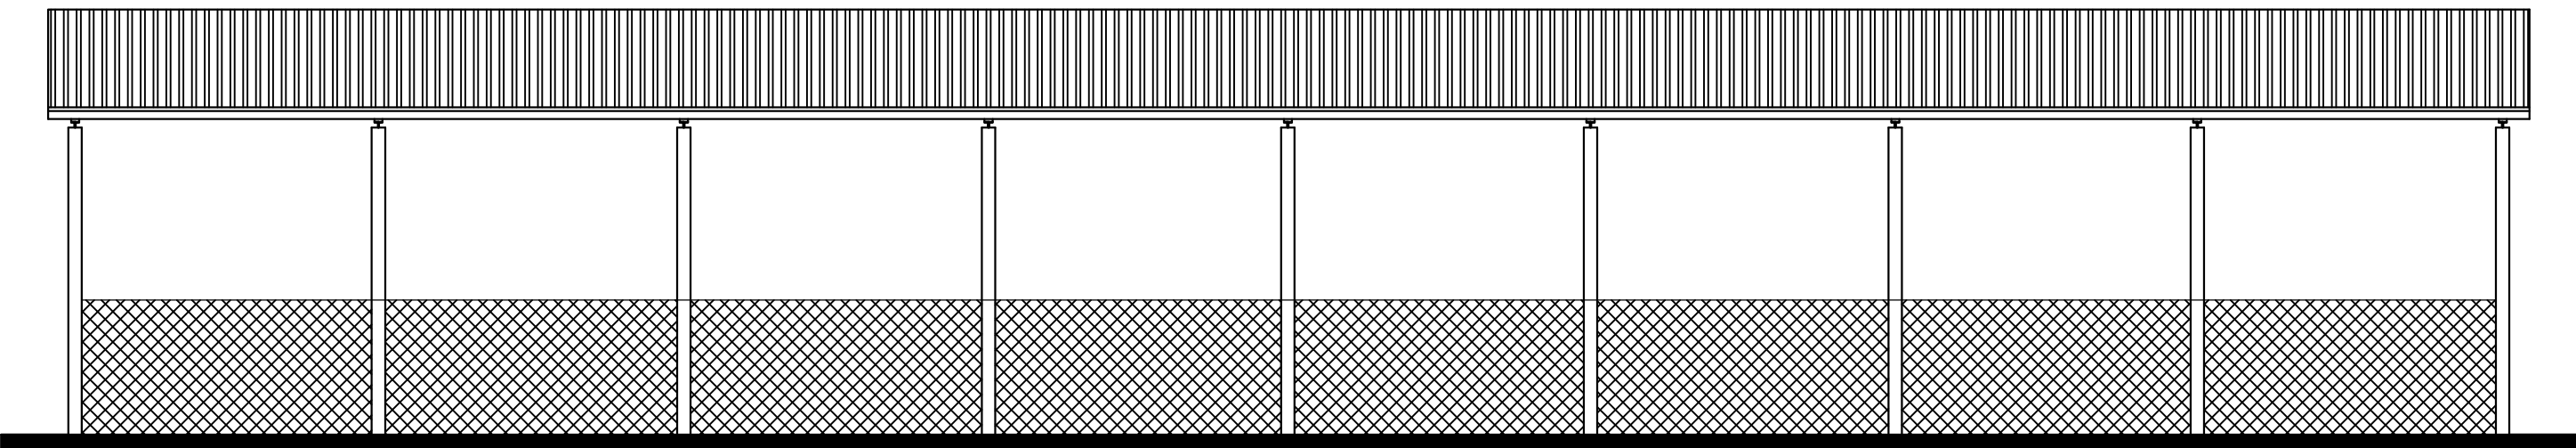

ELEWACJA TYLNA/ ELEWACJA POŁUDNIOWO - WSCHODNIA

 "PROJECT STUDIO" SP. Z O.O. UL. GRUNWALDZKA 30 62-100 WĄGROWIEC		
POWIAT WĄGROWIECKI ADRES: UL. KOŚCIUSZKI 15 62-100 WĄGROWIEC		
INWESTOR ROZBIÓRKA WIATY GOSPODARCZEJ ADRES: UL. WALKI MŁODYCH 62-130 GOŁAŃCZ DZ. NR EWID.: 556, 557/2		
PROJEKT ELEWACJE		
TEMAT RYSUNKU 1:100 1 GRUDNIA 2025		
SKALA DATA		
mgr inż. ANGELIKA ŚMIECH OPRACOWAŁ UPR. BUD. WKP/0271/PWOK/24		
ARCH. - BUD.	3	
BRANŻA	NUMER	STRONA