

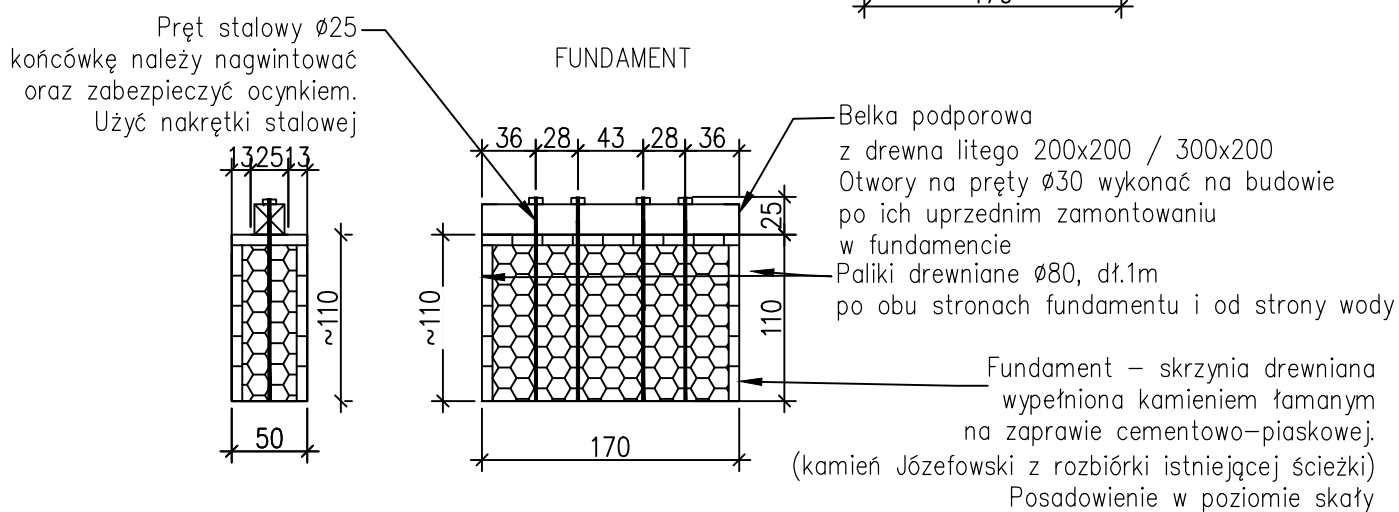
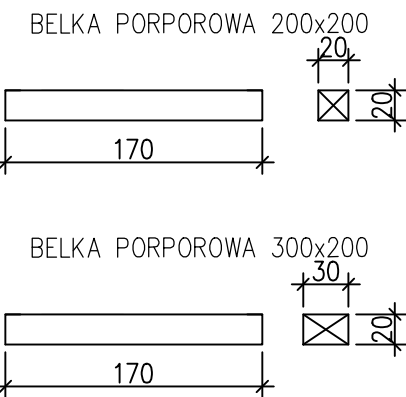
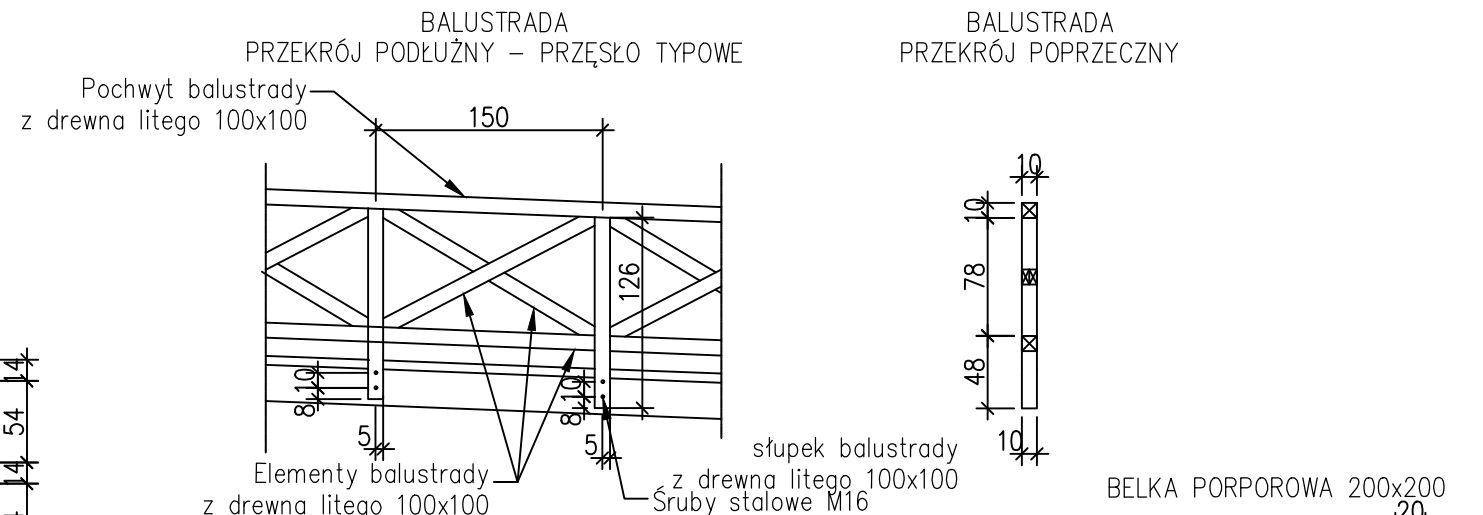
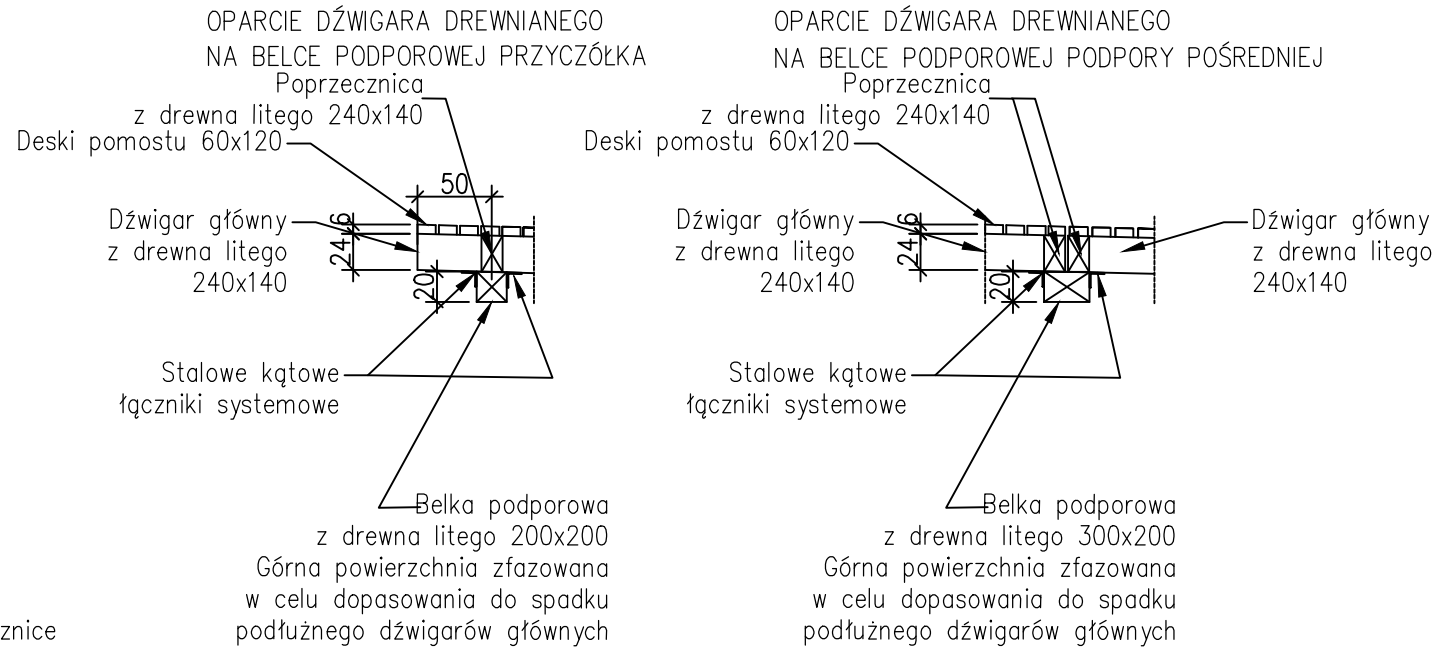
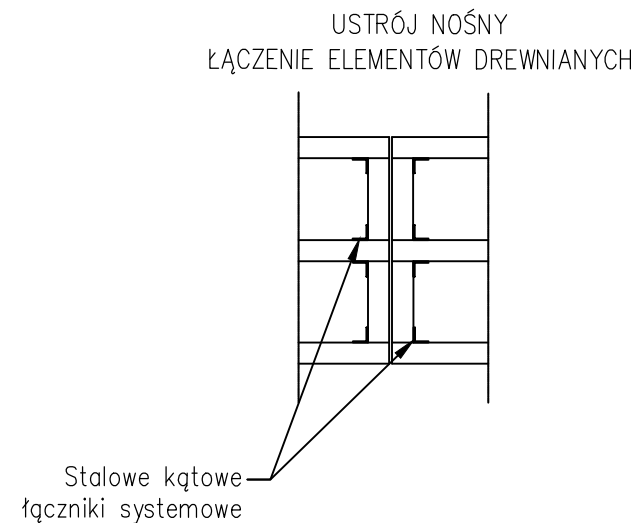


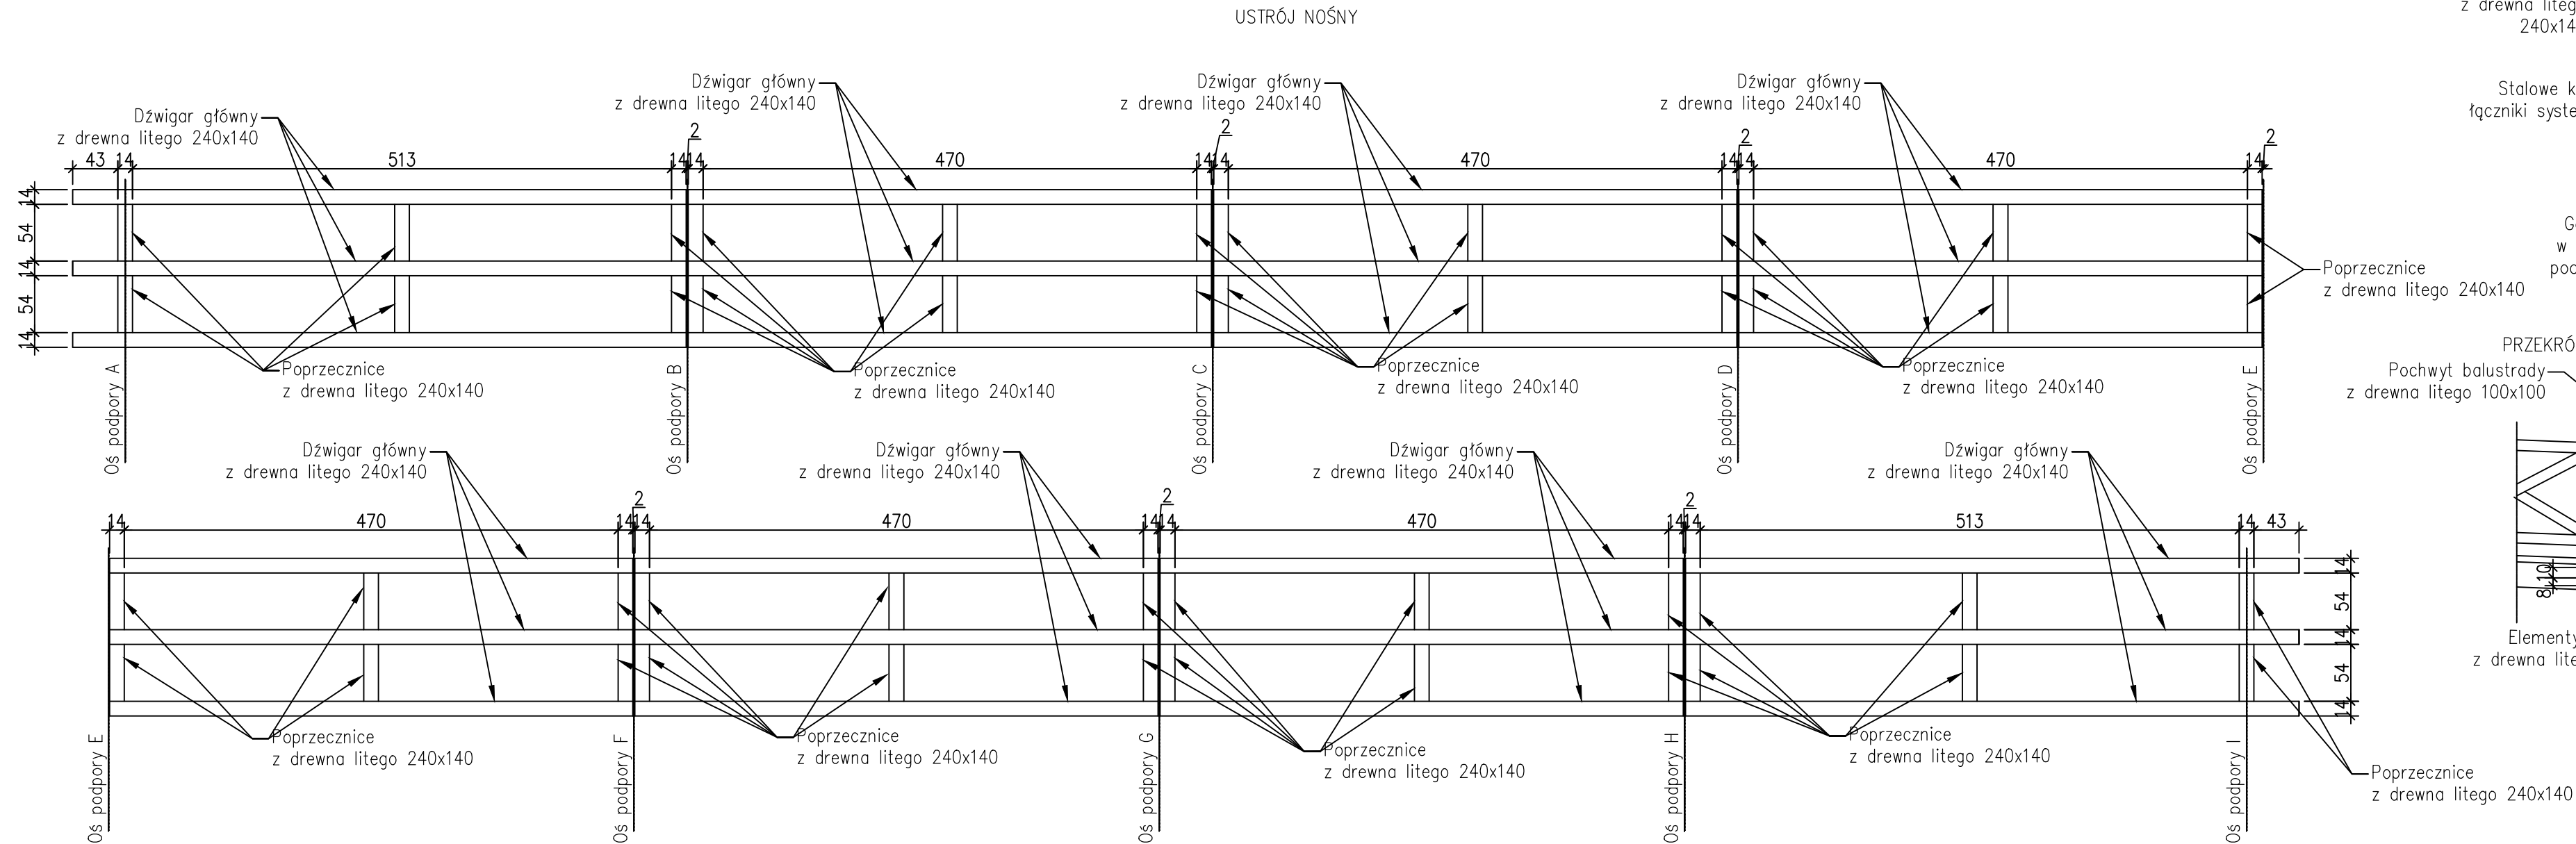

Element	Długość [m]	Sztuk	Suma [m]	Objętość [m3]	Ciężar [kg]
Dźwigar 240x140	41.7	3	125.1	4.2034	3362.7
Poprzecznica 240x140	0.54	48	25.92	0.8709	696.7
Belka podporowa 200x200	1.70	2	3.4	0.1360	108.8
Belka podporowa 300x200	1.70	7	11.9	0.7140	571.2
Śtupek balustrady 100x100	1.26	58	73.08	0.7308	584.6
Pochwyty balustrady 100x100	41.7	2	83.4	0.8340	667.2
Elementy balustrady 100x100	4.62	56	258.72	2.5872	2069.8
Deska pomostu 60x120	1.7	321	545.7	3.9290	3143.2
Pręt stalowy Ø25	1.25	36	45	0.0221	77.5
Śruby M16	0.30	40	–	–	–
Fundament z kamienia łamanego na zaprawie ~1100x500	1.7	9	15.3	8.4150	21037.5
Skrzynia drewniana fundamentu z desek 60x120	50	9	450	3.2400	2592.0

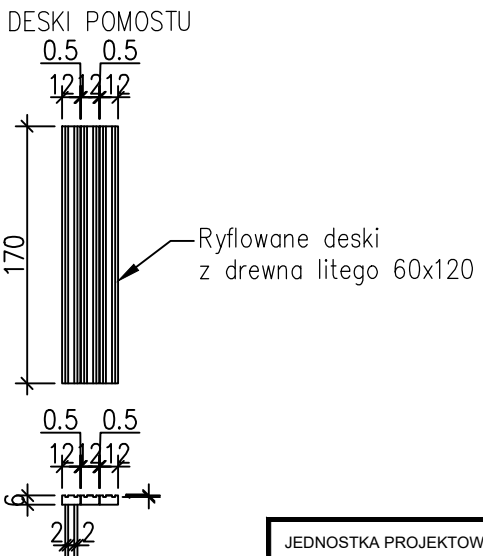

Uwaga:

- przed przystąpieniem do wykonywania elementów konstrukcji drewnianej należy sporządzić projekt warsztatowy konstrukcji ustroju nośnego i balustrady drewnianej
- dokładną głębokość posadowienia ustalić na budowie na podstawie wykonanego wykopu i zinventoryzowania poziomu skały. Należy wtedy dokonać weryfikacji i korekty pozycji przedmiarowej dotyczącej ilości materiału przeznaczanego na budowę fundamentów
- do łączenia elementów drewnianych należy używać systemowych stalowych łączników zabezpieczonych antykorozyjnie

JEDNOSTKA PROJEKTOWA: CURSUS PROJEKT Marcin Ludwīg ul. Spokojna 14, 44-171 Pławniowice tel. +48 602 555 630 NIP: 756-153-85-22 Regon: 241085395 www.cursusprojekt.pl mail: biuro@cursusprojekt.pl					
ZAMAWIAJĄCY: NADLEŚNICTWO JÓZEFÓW ul. Leśna 46, 23-460 JÓZEFÓW tel./fax. +48 84 687 80 05, +48 84 687 82 80 http://www.jozefow.lublin.lasy.gov.pl/ e-mail: jozefow@lublin.lasy.gov.pl					
LOKALIZACJA INWESTYCJI: NADLEŚNICTWO JÓZEFÓW, LEŚNICTWO ZAGÓRA, Województwo lubelskie, powiat Tomaszowski jedn. ewid. 061808, 2 Gmina Susiec, obręb 0012 Oseredek działki ewid. nr: 1725, 1751, 1752, 1754, 1755, 1759, 1858, 1859,					
PRZEDSIĘWZIĘCIE: PRZEBUDOWA ŚCIEŻKI PRZYRODNICZO-LEŚNEJ PRZY WZGÓRZU KOŚCIOŁEK					
STADIUM: PROJEKT ARCHITEKTONICZNO-BUDOWLANY	BRANŻA: MOSTOWA	NR PROJEKTU: 12-2022			
PODSTAWA OPR.: Umowa nr S.271.7.2022 z dnia 05.04.2022r	TYTUŁ RYSUNKU: KŁADKA NR 3 - SZCZEGÓŁY KONSTRUKCYJNE	NR RYS. 6.5			
FUNKCJA:	IMIĘ I NAZWISKO:	BRANŻA:	NR UPR:	PODPIS:	SKALA: 1:50
PROJEKTANT:	MGR INŻ. TOMASZ JAWORSKI	MOSTOWA	MAP/0124/POOM/08		DATA: GRUDZIEŃ 2022
SPRAWDZAJĄCY:	MGR INŻ. TOMASZ GRYSIAK	MOSTOWA	MAP/0085/POOM/08		