




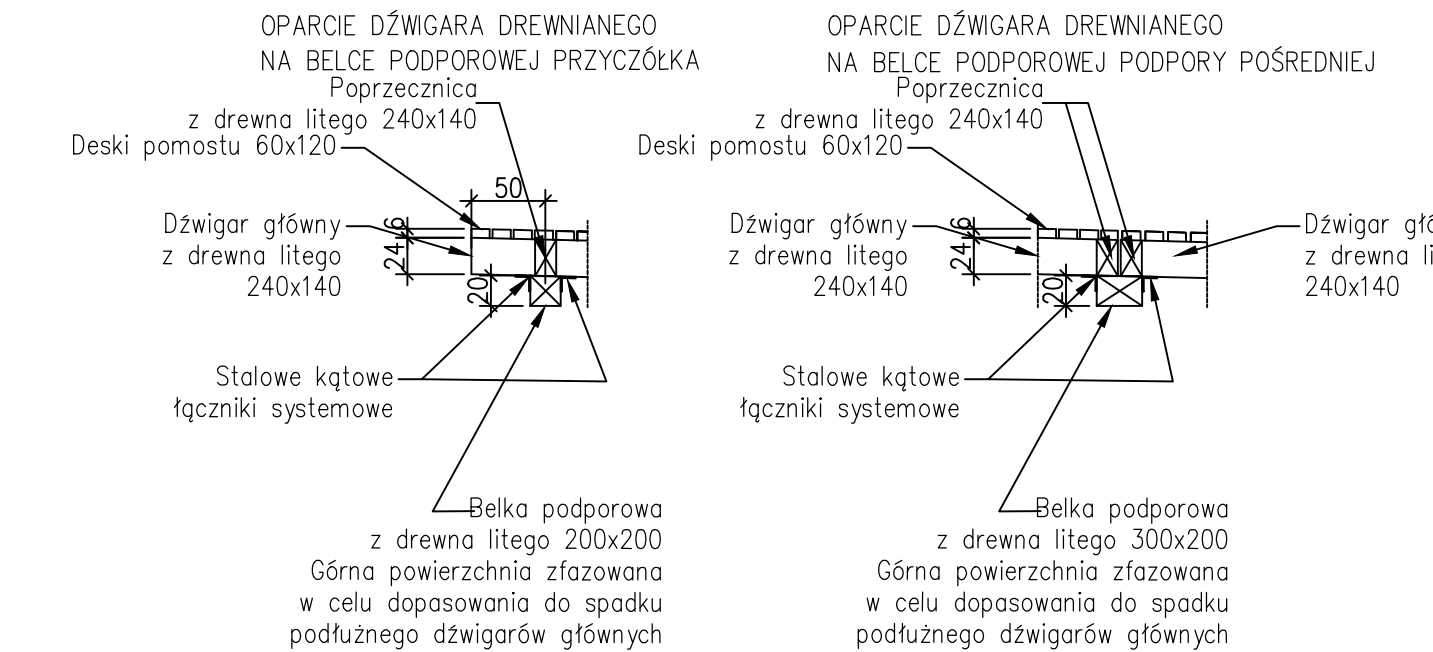


Element	Długość [m]	Sztuk	Suma [m]	Objętość m ³	Ciepota [kg]
Dzwignia 240x140	81.5	3	253.59	8.52	686.5
Poprzecznicznica 240x140	0.54	116	62.64	2.11	1683.8
Belka podporowa 200x200	1.70	2	3.4	0.136	108.8
Belka podporowa 300x200	1.70	19	32.3	0.194	1550.4
Stopek balustrady 100x100	1.26	118	148.68	1.487	1189.4
Pochwył balustrady 100x100	251.88	1	251.88	2.519	2015
Elementy balustrady 100x100	4.62	115	531.3	5.313	4250.4
Deska pomostu 60x120	1.7	653	1110.1	7.993	6394.2
Pręt stalowy Ø25	1.25	84	105	0.052	407
Śruby M16	0.30	236	-	-	-
Fundament z kamienia łamanego na zaprawie ~1100x500	1.7	21	6.8	35.7	49087.5
Skrzynia drewniana fundamentu z desek 60x120	50	21	1050	7.56	6048

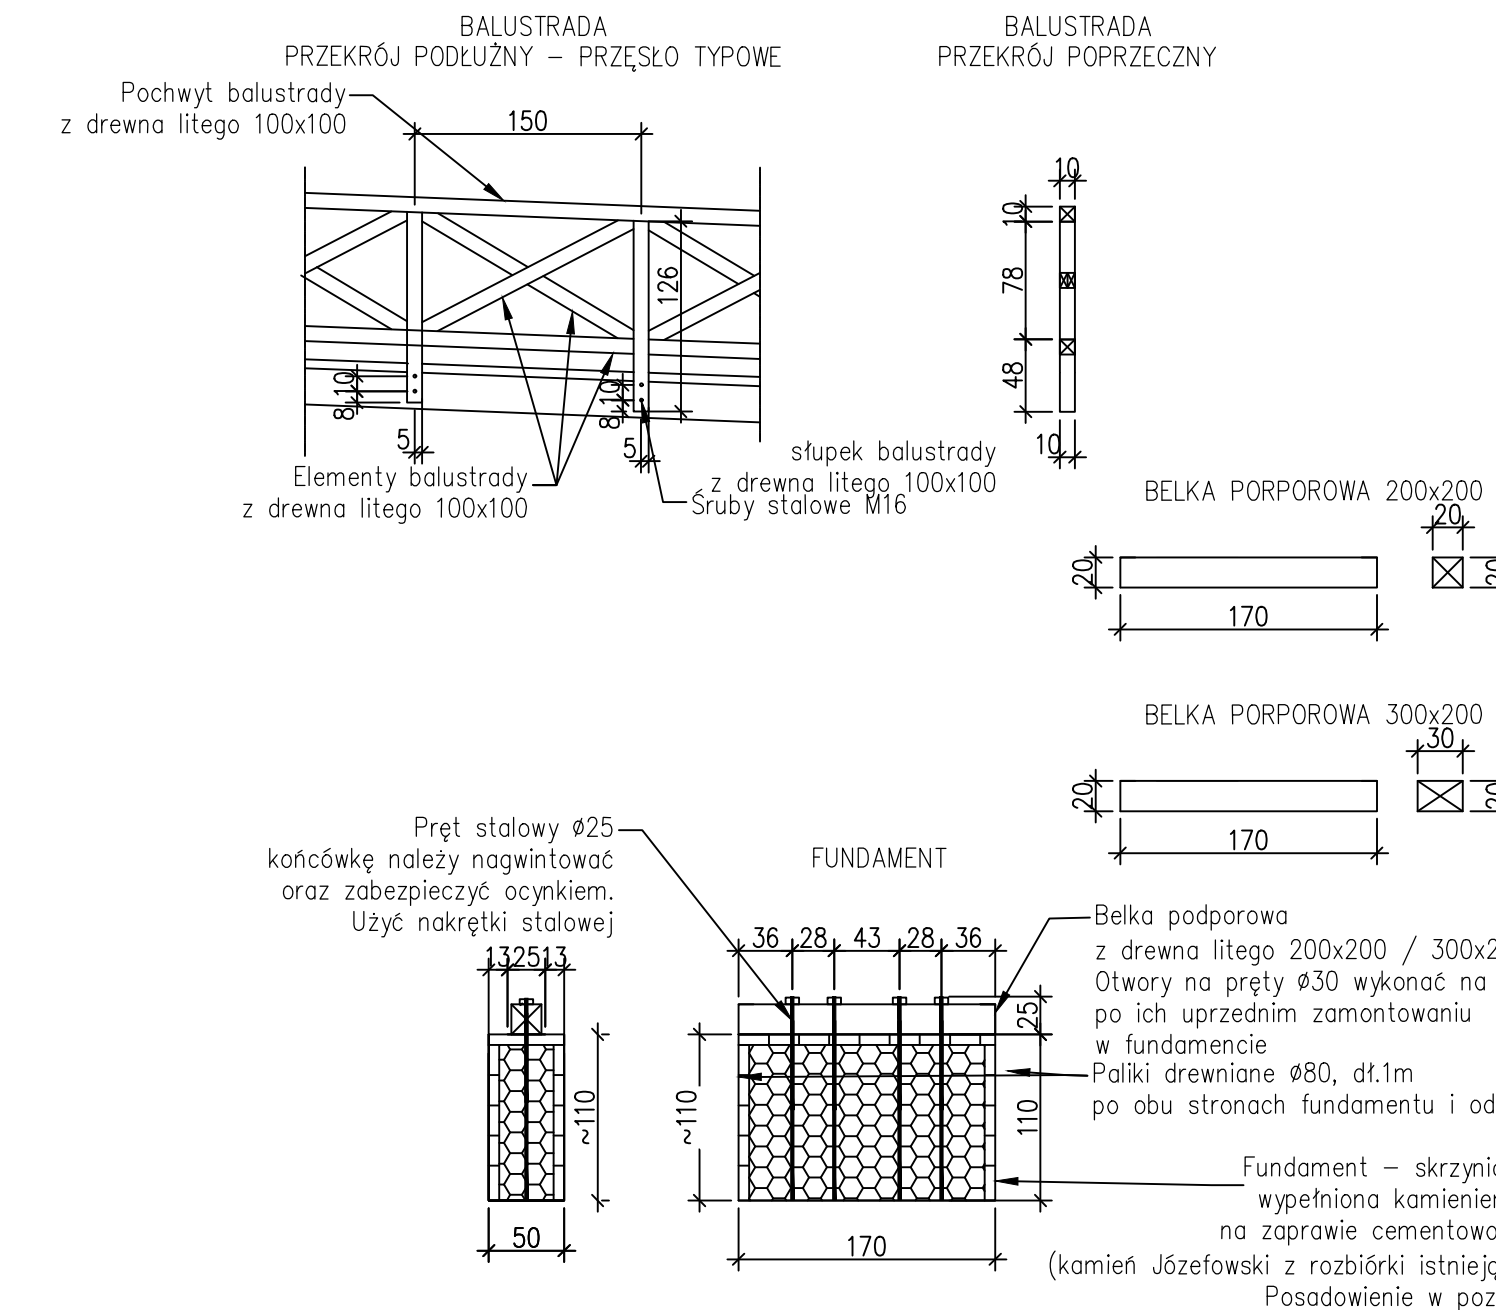

Uwaga:

- przed przystąpieniem do wykonywania elementów konstrukcji drewnianej należy sporządzić projekt warsztatowy konstrukcji ustrojzą nożnego i balustrady drewnia
- dokładną głębokość posadowienia ustalić na budowie na podstawie wykonanego wykupu i zinventaryzowania wykopu skały. Należy wtedy dokonać weryfikacji i korekty pozycji przedmiarowej dotyczącej ilości materiału przeznaczanego na budowę fundamentów
- do łączenia elementów drewnianych należy używać systemów stalowych łączników zabezpieczających antykorozyjnie

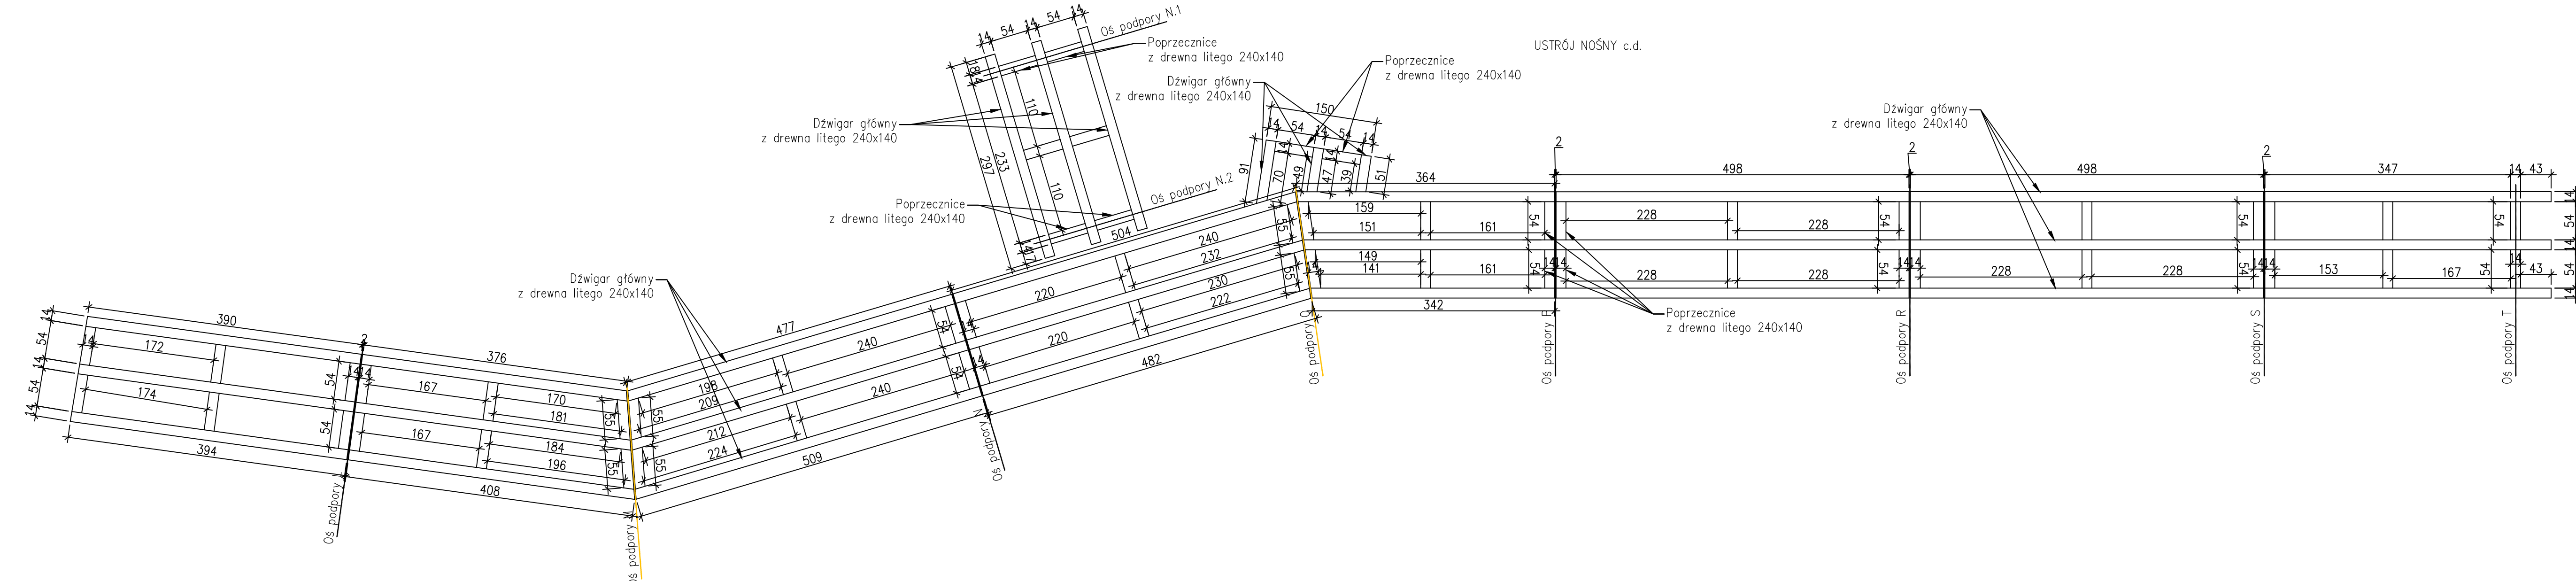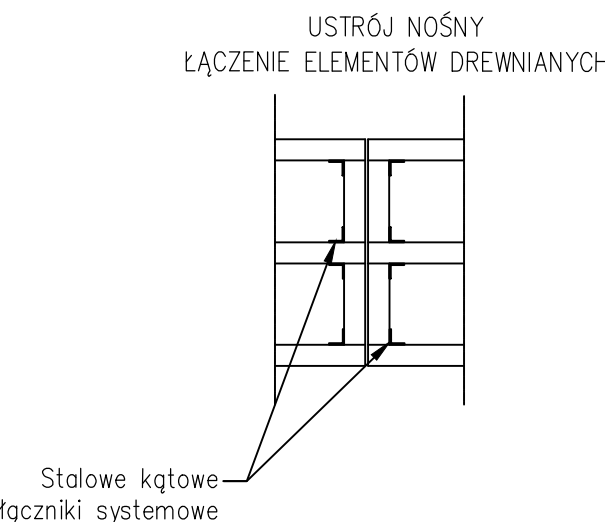

JEDYNKA PROJEKTOWA:

CURSUS PROJEKT
Marcin Ludwig
ul. Spokojna 14, 44-171 Pławniowice
tel. +48 602 555 630 NIP: 756-153-85-22 Regon: 241085395
www.cursusprojekt.pl mail: biuro@cursusprojekt.pl



ZAWIAJAJĄCY:

NADLEŚNICTWO JÓZEFOW
ul. Leśna 46, 23-400 JÓZEFOW
tel./fax. +48 84 687 80 05. +48 84 687 82 80
http://www.jozefow.lublin.lasy.gov.pl e-mail: jozefow@lublin.lasy.gov.pl



LOKALIZACJA INWESTYCJI:

NADLEŚNICTWO JÓZEFOW, LEŚNICTWO ŻAGÓRA,
Węgrowoduśki leśnik. powiat Tomaszowski jedn. ewid. 061808. 2 Gmina Suszec, obręb 0012 Oseredek działki ewid. nr: 1725, 1751, 1752, 1754, 1755, 1759, 1858, 1859,

PRZEDSIĘWZIECIE:

PRZEBUDOWA ŚCIEŻKI PRZYRODNICZO-LEŚNEJ
PRZY WZGÓRZU KOŚCIOŁEK

STADIUM: PROJEKT TECHNICZNY	BRANŻA: MOSTOWA	NR PR: 12-			
PODSTAWA OPR.: Umowa nr S.271.7.2022 z dnia 05.04.2022r	TYTUŁ RYSUNKU: KLADKA NR 1 - SZCZEGÓŁY KONSTRUKCYJNE	NR 4			
FUNKCJA:	IMIE I NAZWISKO:	BRANŻA:	NR UPR:	PODPIS:	SKALA:
PROJEKTANT:	MGR INŻ. TOMASZ JAWORSKI	MOSTOWA	MAP01/24/POG01/09		1:
SPRAWDZAJĄCY:	MGR INŻ. TOMASZ GRYSIAK	MOSTOWA	MAP/0085/POG00/06		GRUD