


KŁADKA nr 4  
WIDOK Z GÓRY

1:50

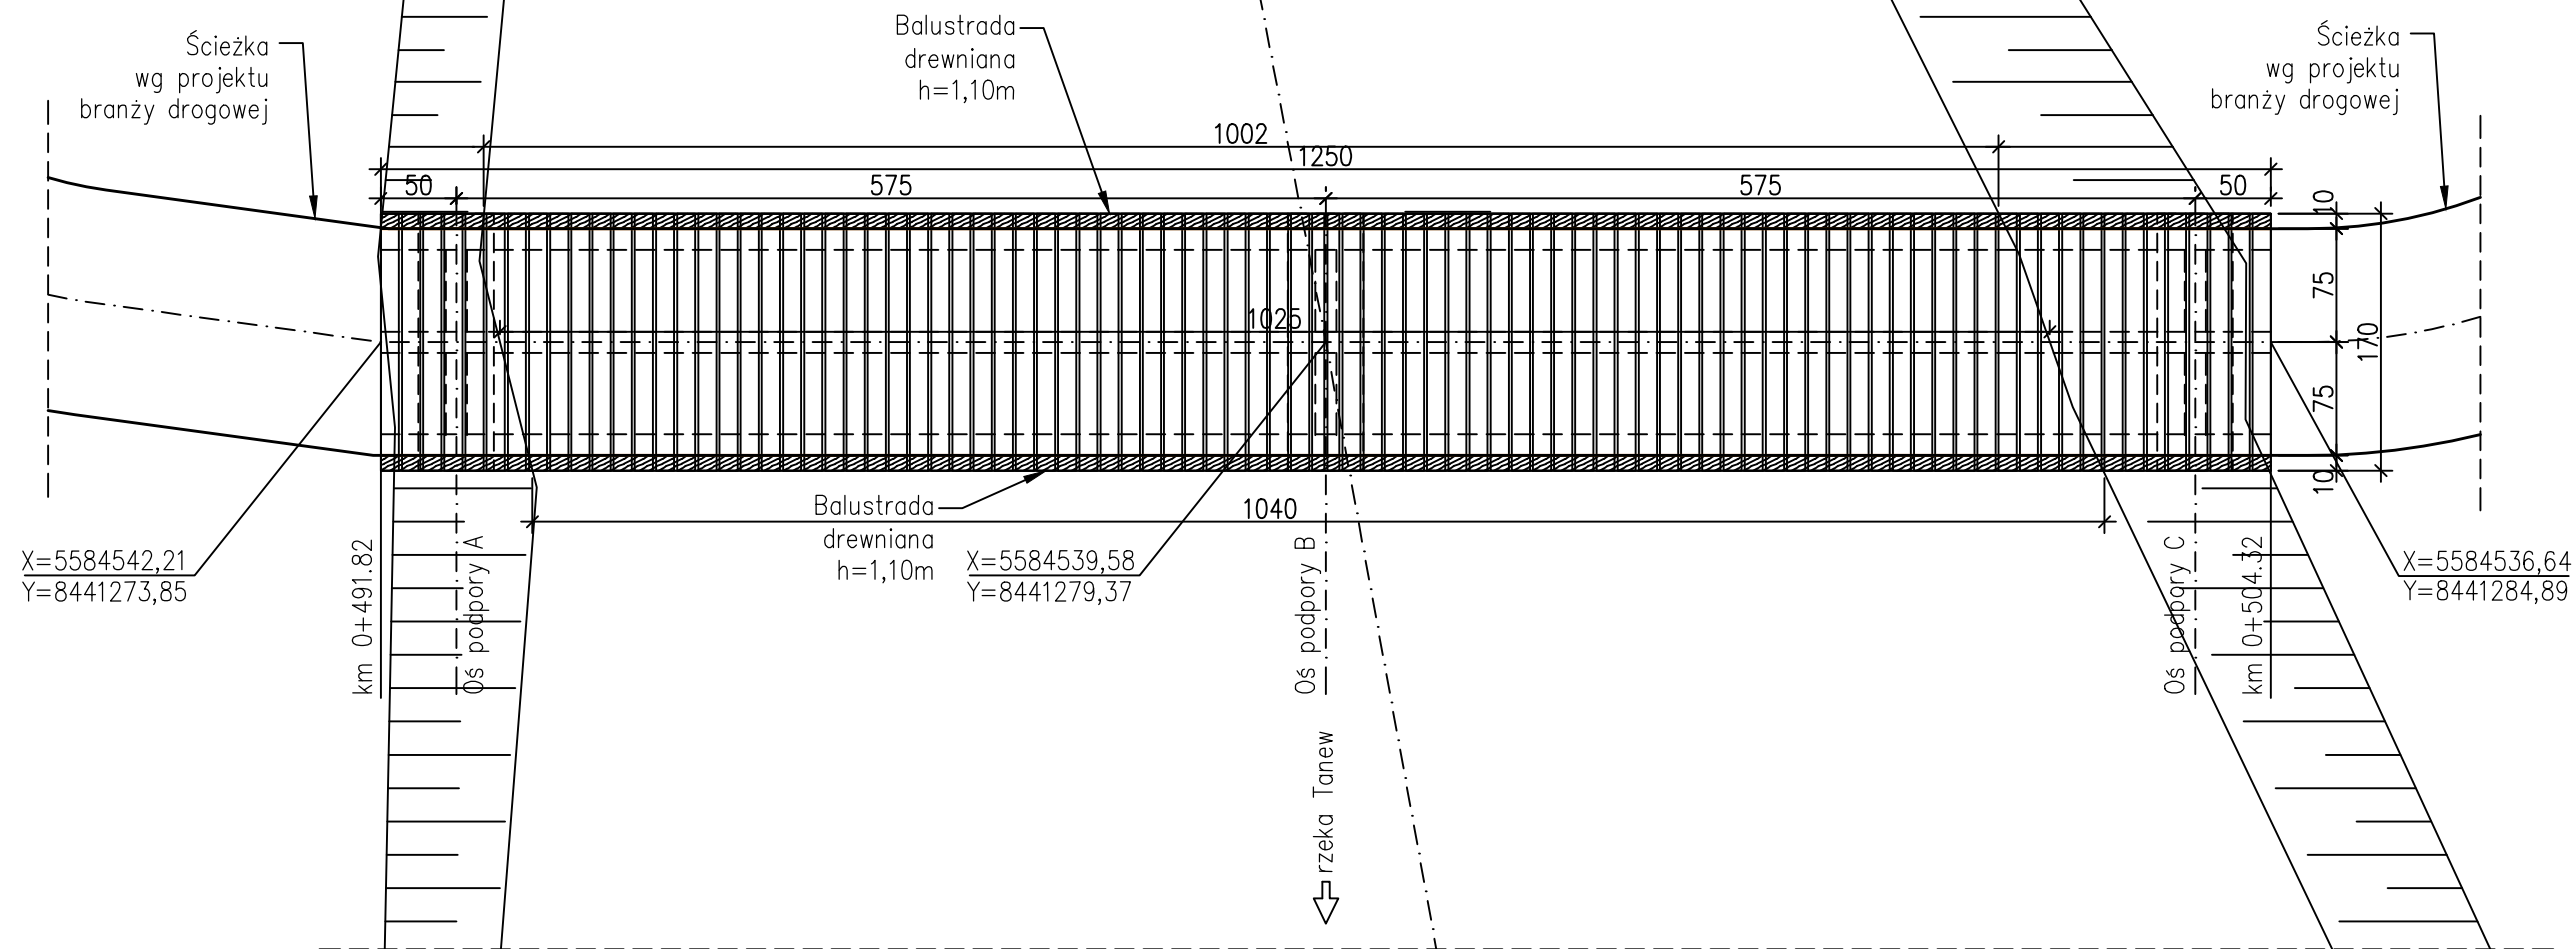

UWAGA:

- wszystkie rzędne należy sprawdzić na budowie i dostosować do aktualnych warunków terenowych oraz do projektowanej ścieżki
- dokładną lokalizację budowanej kładki dostosować do istniejących warunków terenowych w nawiązaniu do lokalizacji istniejącej kładki przewidzianej do rozbiórki
- poziom i lokalizację kładki dopasować do projektu ścieżki wg branży drogowej

|   |                                             |         |                  |         |                         |  |
|---|---------------------------------------------|---------|------------------|---------|-------------------------|--|
| JEDNOSTKA PROJEKTOWA: CURSUS PROJEKT Marcin Ludwig<br>ul. Spokojna 14, 44-171 Pławniowice<br>tel. +48 602 555 630 NIP: 756-153-85-22 Regon: 241085395<br>www.cursusprojekt.pl mail: biuro@cursusprojekt.pl                                |                                             |         |                  |         |                         |  |
| ZAMAWIAJĄCY: NADLEŚNICTWO JÓZEFÓW<br>ul. Leśna 46, 23-460 JÓZEFÓW<br>tel./fax. +48 84 687 80 05, +48 84 687 82 80<br>http://www.jozefow.lublin.lasy.gov.pl/ e-mail: jozefow@lublin.lasy.gov.pl                                            |                                             |         |                  |         |                         |  |
| LOKALIZACJA INWESTYCJI: NADLEŚNICTWO JÓZEFÓW, LEŚNICTWO ZAGÓRA,<br>Województwo lubelskie, powiat Tomaszowski jedn. ewid. 061808, 2 Gmina Susiec, obręb 0012 Oseredek działki ewid. nr:<br>1725, 1751, 1752, 1754, 1755, 1759, 1858, 1859, |                                             |         |                  |         |                         |  |
| PRZEDSIĘWZIĘCIE: PRZEBUDOWA ŚCIEŻKI PRZYRODNICZO-LEŚNEJ<br>PRZY WZGÓRZU KOŚCIOŁEK   |                                             |         |                  |         |                         |  |
| STADIUM:<br>PROJEKT<br>TECHNICZNY   | BRANŻA:<br>MOSTOWA                          |         |                  |         | NR PROJEKTU:<br>12-2022 |  |
| PODSTAWA OPR.:<br>Umowa nr<br>S.271.7.2022<br>z dnia 05.04.2022r   | TYTUŁ RYSUNKU:<br>KŁADKA NR 4 - RZUT Z GÓRY |         |                  |         | NR RYS.<br>7.3          |  |
| FUNKCJA:   | IMIĘ I NAZWISKO:                            | BRANŻA: | NR UPR:          | PODPIS: | SKALA:<br>1:50          |  |
| PROJEKTANT:   | MGR INŻ. TOMASZ JAWORSKI                    | MOSTOWA | MAP/0124/POOM/08 |         | DATA:                   |  |
| SPRAWDZAJĄCY:   | MGR INŻ. TOMASZ GRYSIAK                     | MOSTOWA | MAP/0085/POOM/06 |         | GRUDZIEŃ 2022           |  |
|   |                                             |         |                  |         |                         |  |