
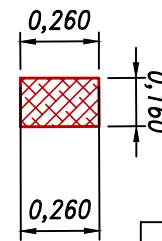



DŁUGOŚCI HANDLOWE:
L=2,5m
PODKŁAD KOLEJOWY

POWIERZCHNIA RYFLOWANA

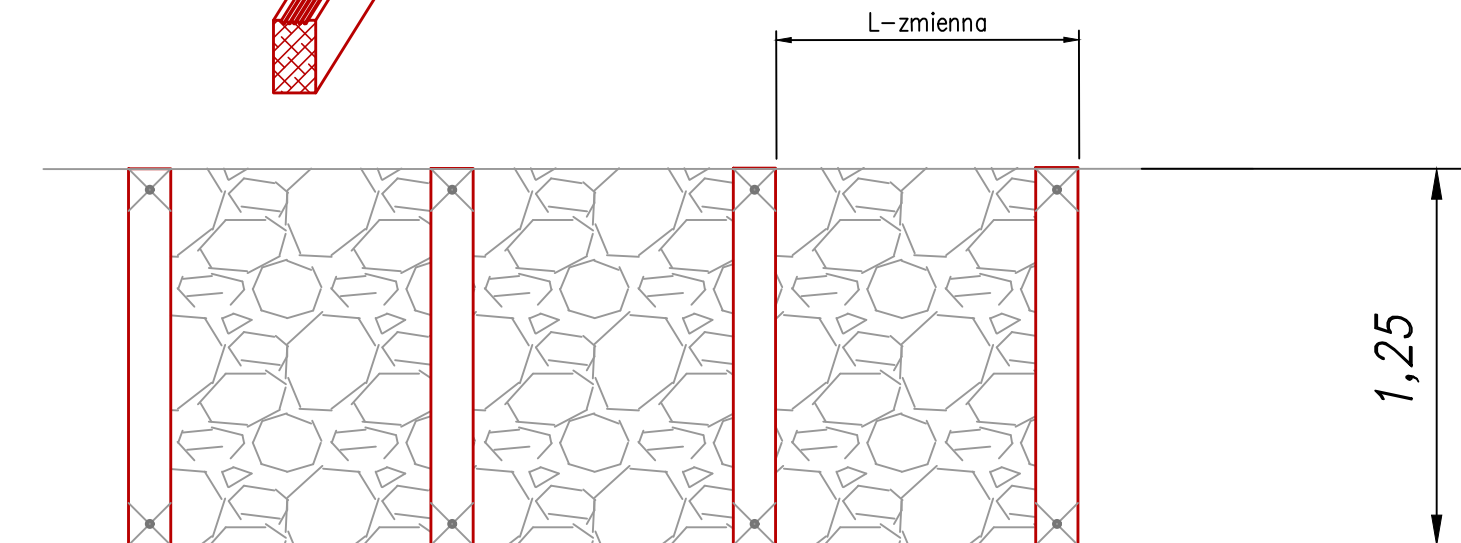


PRZEKRÓJ NORMALNY UTWAARDZENIA ŚCIEŻKI
SZEROKOŚĆ 1,5m

spadek poprzeczny umożliwiający
spływ wody 0,5–3%

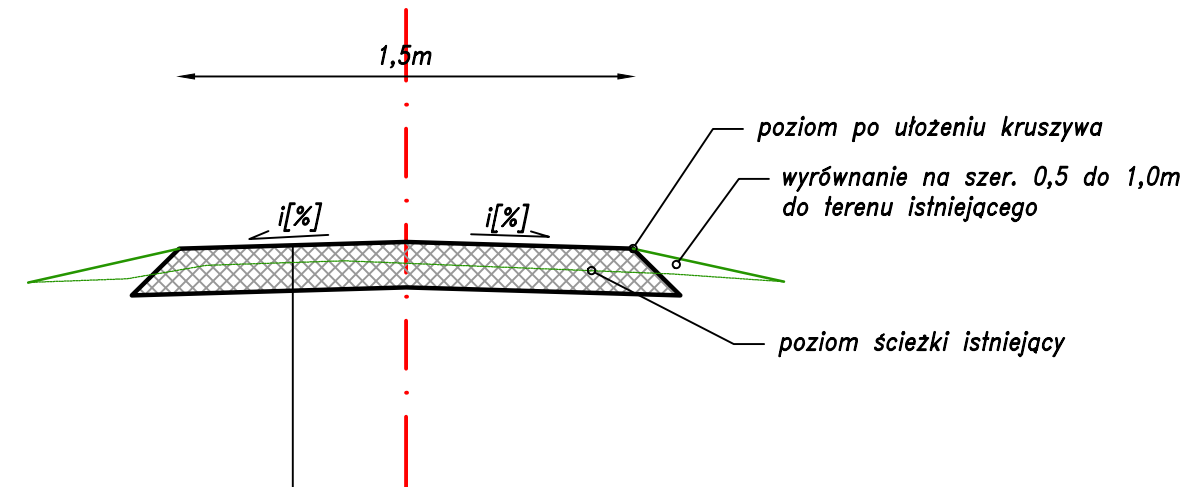

kruszywo łamane 0/31,5 gr. 15cm

podłoże istniejące (profilowanie podłużne i poprzeczne
po istniejącym śladzie na gł. 5–10cm)

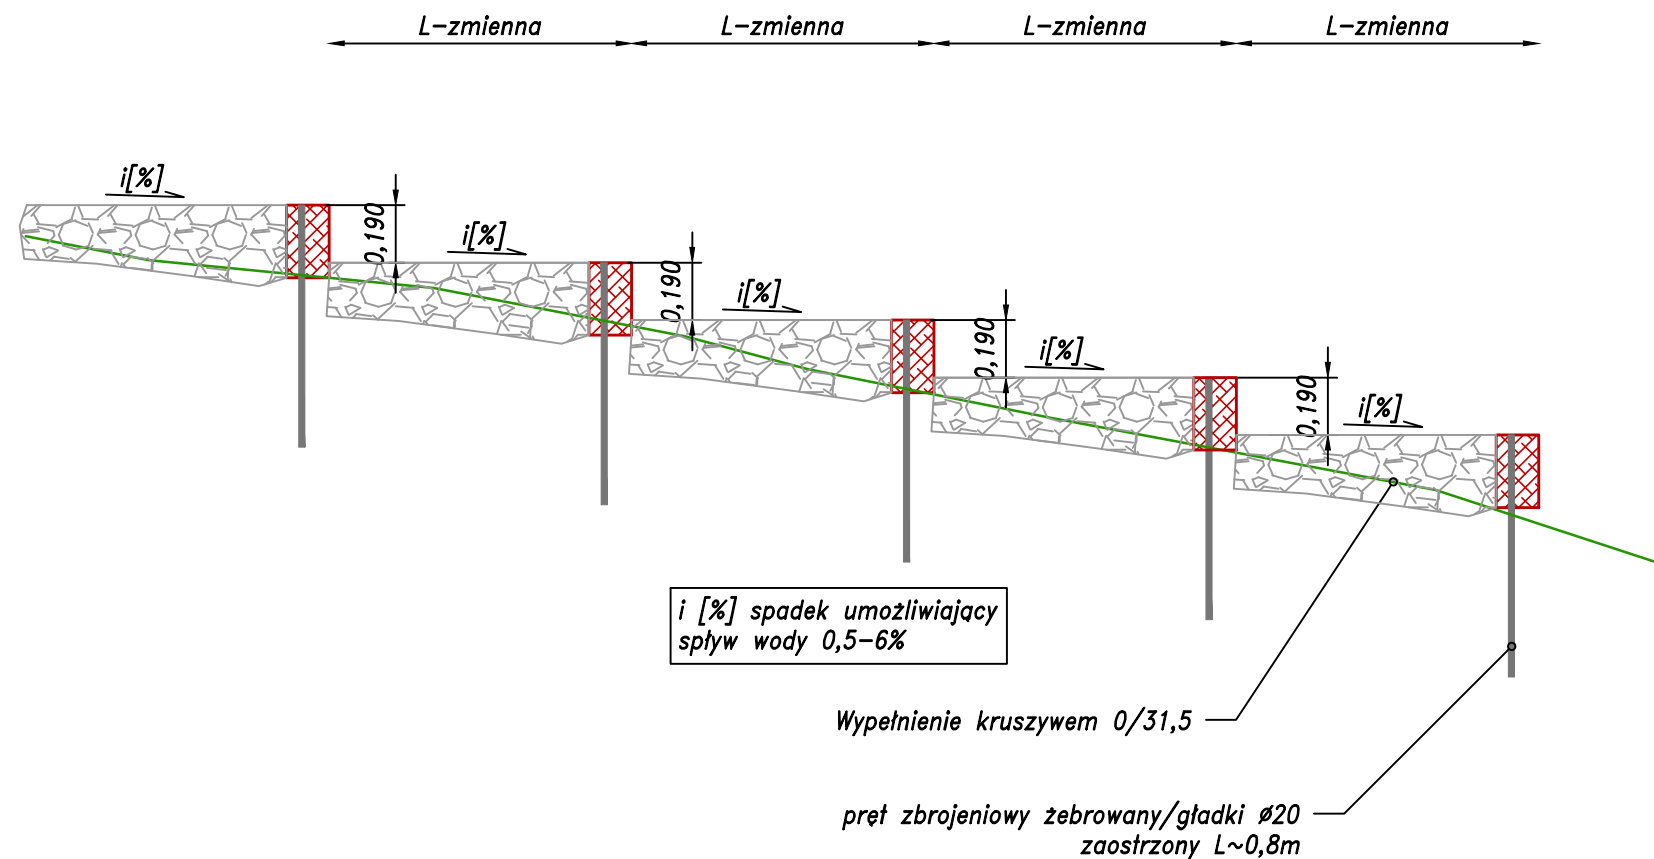

i [%] spadek umożliwiający
spływ wody 0,5–6%

Wypełnienie kruszywem 0/31,5

pręt zbrojeniowy zębowany/gładki $\varnothing 20$
zaostroszony L~0,8m

JEDNOSTKA PROJEKTOWA: CURSUS PROJEKT Marcin Ludwig ul. Spokojna 14, 44-171 Pławniowice tel. +48 602 555 630 NIP: 756-153-85-22 Regon: 241085395 www.cursusprojekt.pl mail: biuro@cursusprojekt.pl					
ZAMAWIAJĄCY: NADLEŚNICTWO JÓZEFÓW ul. Leśna 46, 23-460 JÓZEFÓW tel./fax. +48 84 687 80 05, +48 84 687 82 80 http://www.jozefow.lublin.lasy.gov.pl/ e-mail: jozefow@lublin.lasy.gov.pl					
LOKALIZACJA INWESTYCJI: NADLEŚNICTWO JÓZEFÓW, LEŚNICTWO ZAGÓRA, Województwo lubelskie, powiat Tomaszowski jedn. ewid. 061808_2 Gmina Susiec, obręb 0012 Oseredek działki ewid. nr: 1725, 1751, 1752, 1754, 1755, 1759, 1858, 1859,					
PRZEDSIĘWZIĘCIE: PRZEBUDOWA ŚCIEŻKI PRZYRODNICZO-LEŚNEJ PRZY WZGÓRZU KOŚCIÓŁEK					
STADIUM: PROJEKT WYKONAWCZY	BRANŻA: DROGOWA, MOSTOWA				NR PROJEKTU: 12-2022
PODSTAWA OPR.: Umowa nr S.271.7.2022 z dnia 05.04.2022r	TYTUŁ RYSUNKU: PRZEKROJE NORMALNE				NR RYS. 3.0
FUNKCJA:	IMIĘ I NAZWISKO:	BRANŻA:	NR UPR:	PODPIS:	SKALA:
PROJEKTANT:	MGR INŻ. MARCIN LUDWIG	DROGI	SLK/2515/POOD/09		1:25
SPRAWDZAJĄCY:	MGR INŻ. MARCIN BERA	DROGI	MAP/0245/POOD/09		DATA:
PROJEKTANT:	MGR INŻ. TOMASZ JAWORSKI	MOSTY	MAP/0124/POOM/08		GRUDZIEŃ 2022
SPRAWDZAJĄCY:	MGR INŻ. TOMASZ GRYSIAK	MOSTY	MAP/0085/POOM/06		