
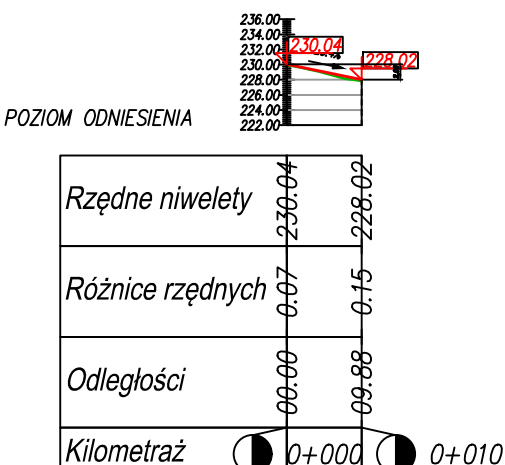
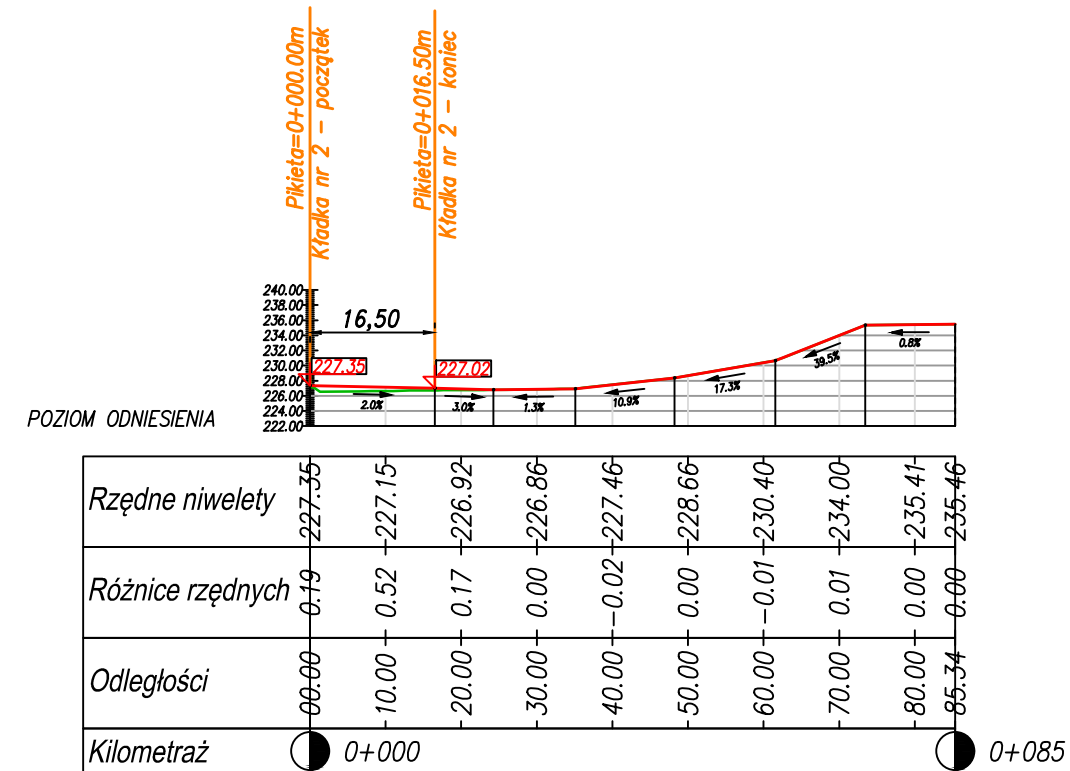


Profil – Os nr 2
km 0+000.00 do km 0+097.54
Skala pozioma 1:1000
Przeskalowanie pionowe 1.0

Profil – Os nr 3
km 0+000.00 do km 0+085.34
Skala pozioma 1:1000
Przeskalowanie pionowe 1.0

Profil – Os nr 4
km 0+000.00 do km 0+009.88
Skala pozioma 1:1000
Przeskalowanie pionowe 1.0

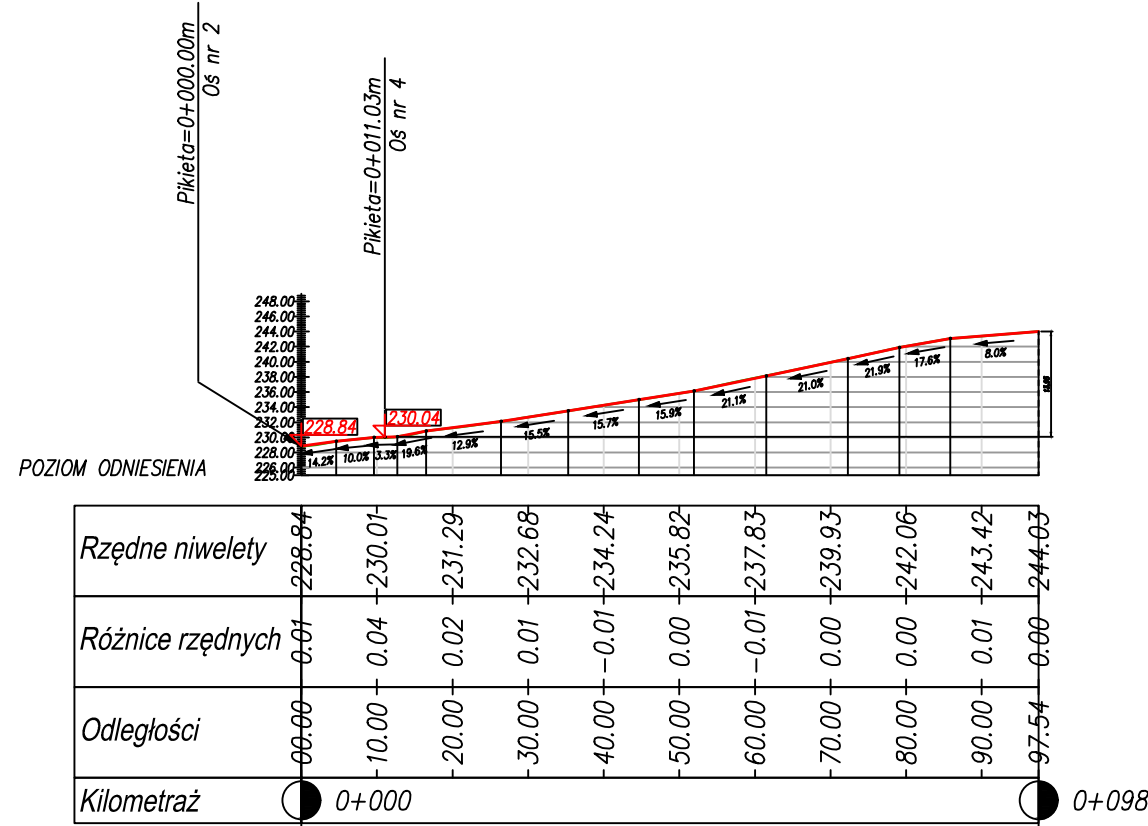

JEDNOSTKA PROJEKTOWA: CURSUS PROJEKT Marcin Ludwig ul. Spokojna 14, 44-171 Pławniowice tel./fax, +48 602 555 630 NIP: 756-153-85-22 Regon: 241085395 www.cursusprojekt.pl mail: biuro@cursusprojekt.pl					
ZAMAWIAJĄCY: NADLEŚNICTWO JÓZEFÓW ul. Leśna 46, 23-460 JÓZEFÓW tel./fax, +48 84 687 80 05, +48 84 687 82 80 http://www.jozefow.lublin.lasy.gov.pl/ e-mail: jozefow@lublin.lasy.gov.pl					
LOKALIZACJA INWESTYCJI: NADLEŚNICTWO JÓZEFÓW, LEŚNICTWO ZAGÓRA, Województwo lubelskie, powiat Tomaszowski jedn. ewid. 061808, 2 Gmina Susiec, obręb 0012 Oseredek działki ewid. nr: 1725, 1751, 1752, 1754, 1755, 1759, 1858, 1859,					
PRZEDSIĘWZIĘCIE: PRZEBUDOWA ŚCIEŻKI PRZYRODNICZO-LEŚNEJ PRZY WZGÓRZU KOŚCIOŁEK					
STADIUM: PROJEKT WYKONAWCZY	BRANŻA: DROGOWA				NR PROJEKTU: 12-2022
PODSTAWA OPR.: Umowa nr S.271.7.2022 z dnia 05.04.2022r	TYTUŁ RYSUNKU: PROFIL PODŁUŻNY				NR RYS. 4.0
FUNKCJA:	IMIĘ I NAZWISKO:	BRANŻA:	NR UPR:	PODPIS:	SKALA: 1:100/1000
PROJEKTANT:	MGR INŻ. MARCIN LUDWIG	DROGI	SLK/2515/POOD/09		DATA: GRUDZIEŃ 2022
SPRAWDZAJĄCY:	MGR INŻ. MARCIN BERA	DROGI	MAP/0245/POOD/09		
PROJEKTANT:	MGR INŻ. TOMASZ JAWORSKI	MOSTY	MAP/0124/POOD/08		
SPRAWDZAJĄCY	MGR INŻ. TOMASZ GRYSIĄK	MOSTY	MAP/0085/POOD/08		