


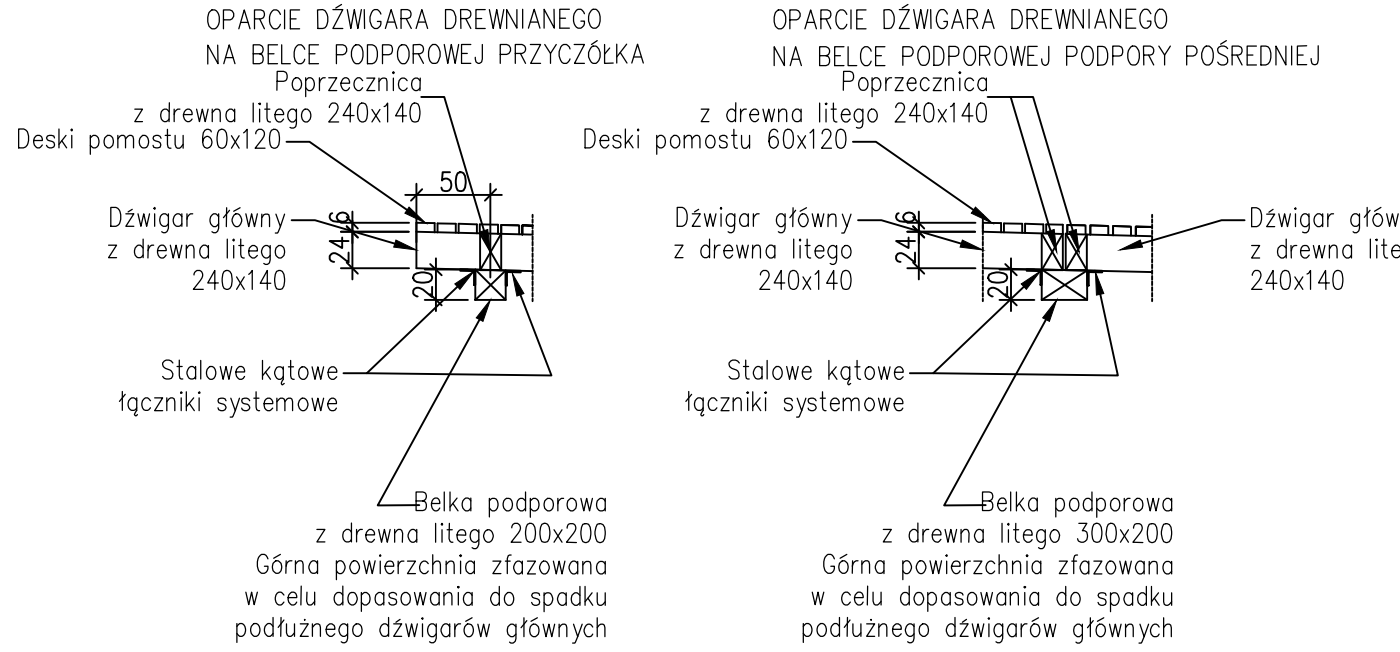
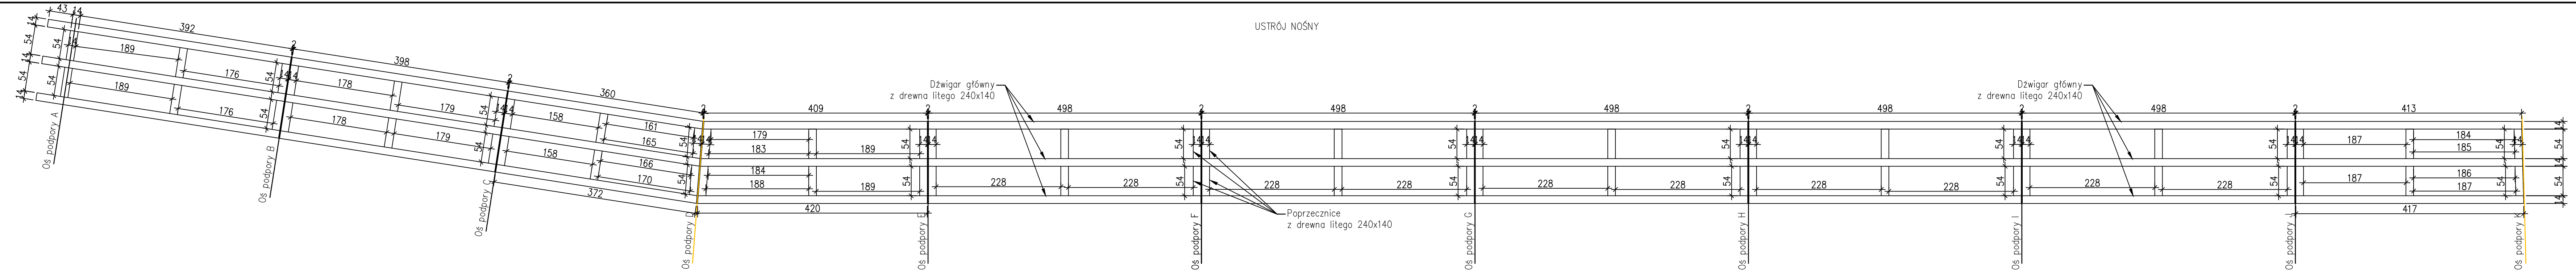


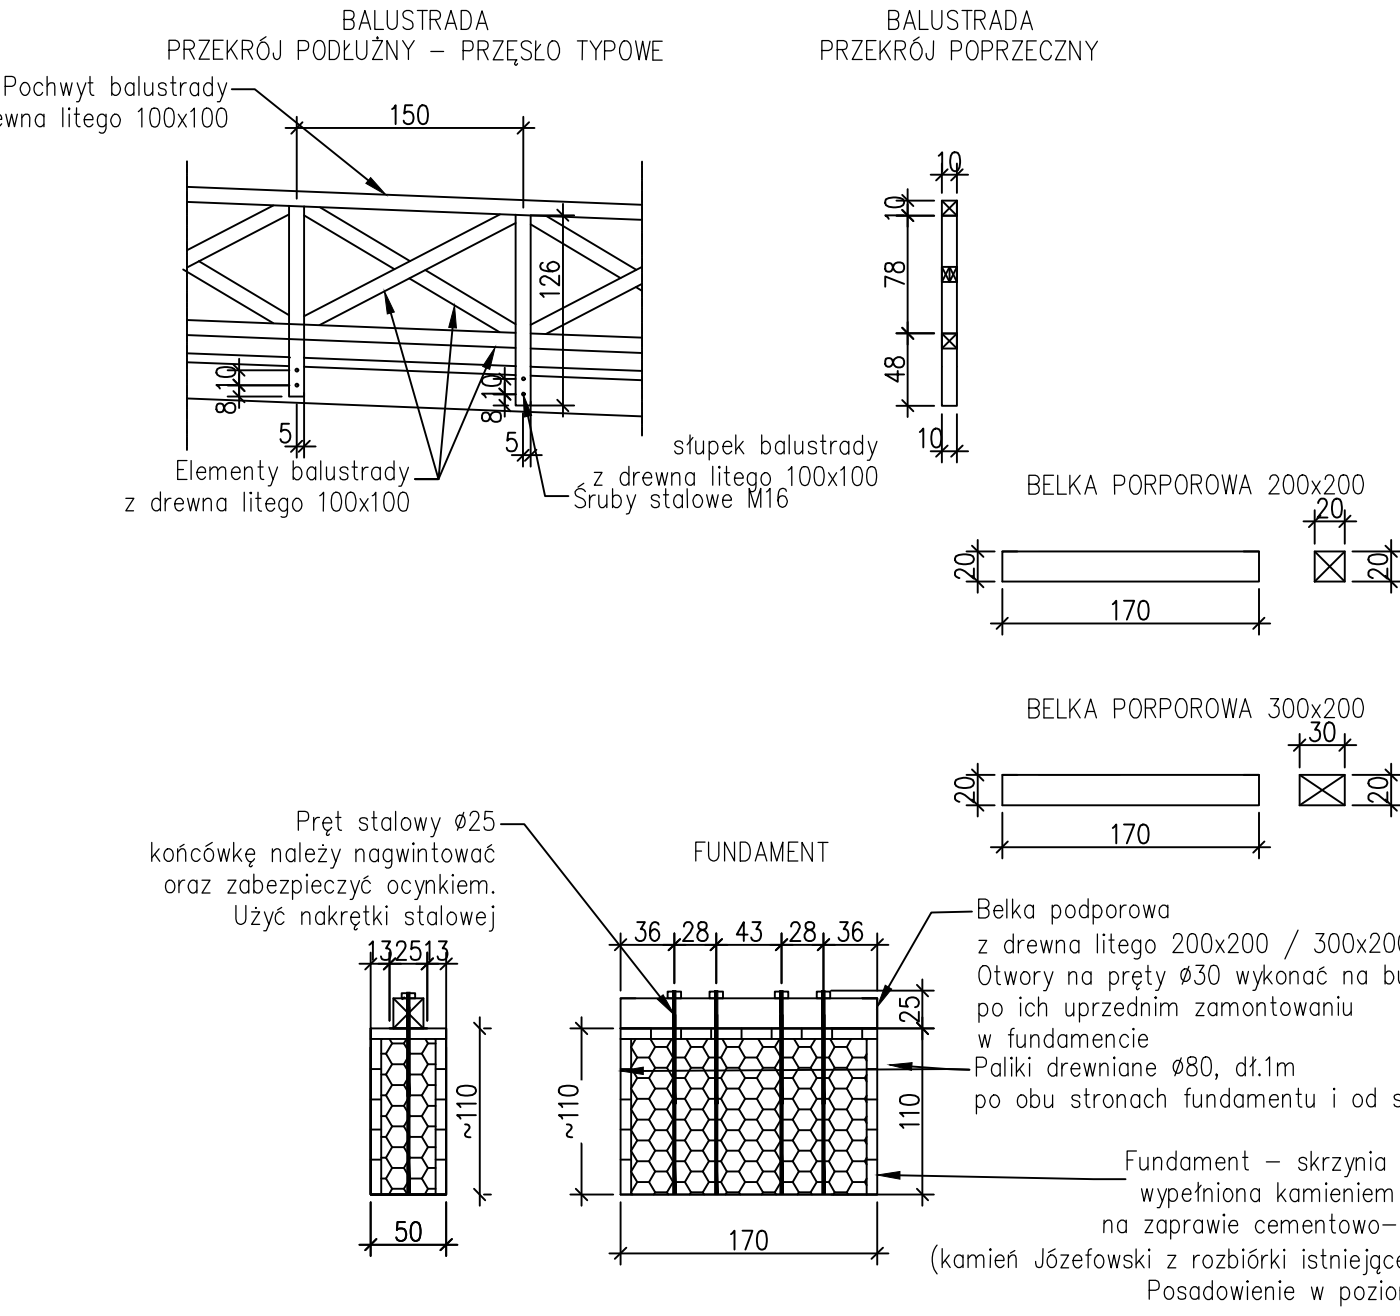

Element	Długość [m]	Sztuk	Suma [m]	Objętość [m ³]	Cieężar [kg]
Dźwigar 240x140	84.53	3	253.59	8.52	6816.5
Poprzecznicę 240x140	0.54	116	62.64	2.11	1683.8
Belka podporowa 200x200	1.70	2	3.4	0.136	108.8
Belka podporowa 300x200	1.70	19	32.3	0.194	1550.4
Słupek balustrady 100x100	1.26	118	148.68	1.487	1189.4
Pochwyt balustrady 100x100	251.88	1	251.88	2.519	2015
Elementy balustrady 100x100	4.62	115	531.3	5.313	4250.4
Deska pomostu 60x120	1.7	653	1110.1	7.993	6394.2
Pręt stalowy Ø25	1.25	84	105	0.052	407
Śruby M16	0.30	236	-	-	-
Fundament z kamienia łamanego na zaprawie ~1100x500	1.7	21	6.8	35.7	49087.5
Skrzynia drewniana fundamentu z desek 60x120	50	21	1050	7.56	6048

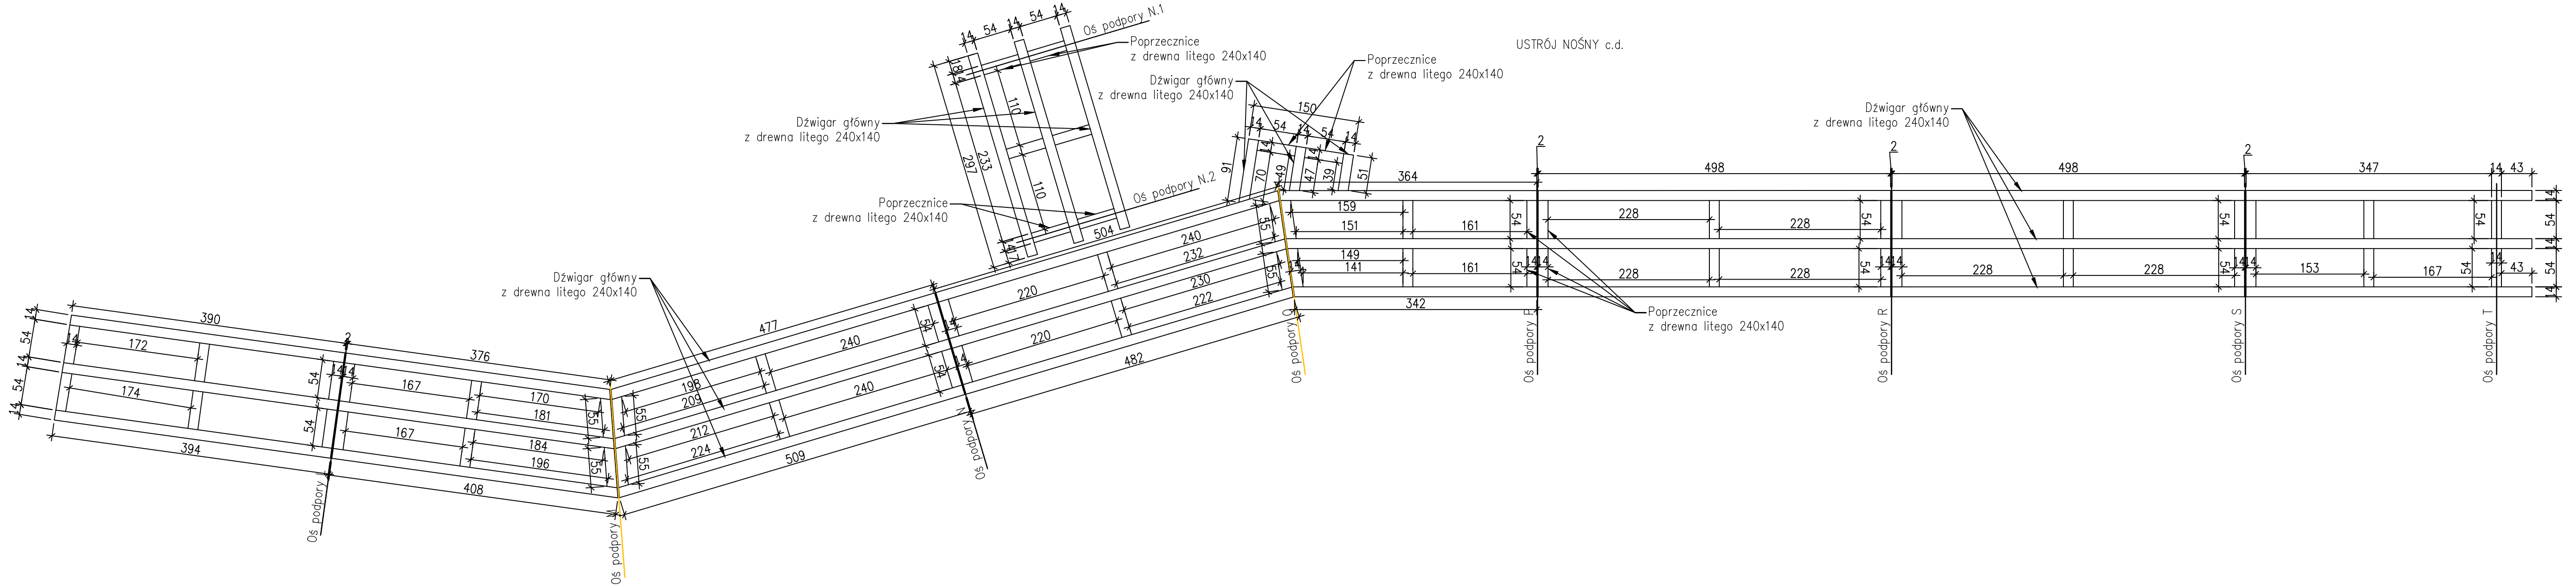

Uwaga:
– przed przystąpieniem do wykonywania elementów konstrukcji drewnianej należy sporządzić projekt warsztatowy konstrukcji ustroju nośnego i balustrady drewnianej
– dokładną głębokość posadowienia ustalić na budowie na podstawie wykonanego wykopu i zinventaryzowania poziomu skały. Należy wtedy dokonać weryfikacji i korekty pozycji przedmiarowej dotyczącej ilości materiału przeznaczonego na budowę fundamentów
– do łączenia elementów drewnianych należy używać systemowych stalowych łączników zabezpieczonych antykorozyjnie

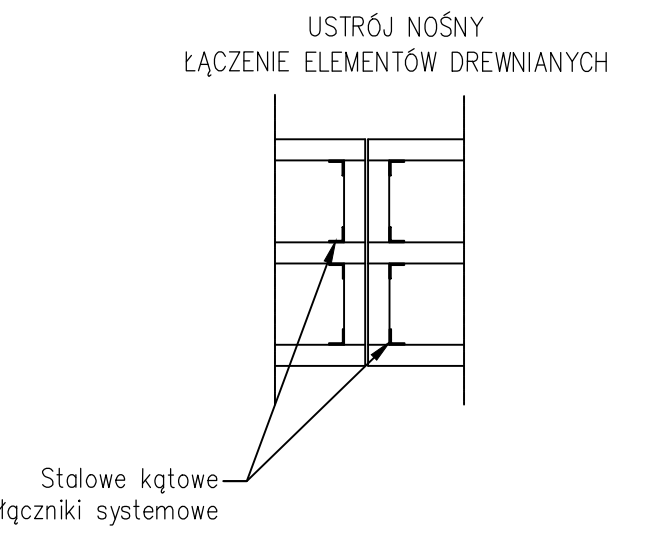

JEDNOSTKA PROJEKTOWA:
CURSUS PROJEKT Marcin Ludwig
ul. Spokojna 14, 44-171 Pławniowice
tel. +48 602 555 630 NIP: 756-153-85-22 Regon: 241085395
www.cursusprojekt.pl mail: biuro@cursusprojekt.pl

ZAMAWIAJĄCY:
NADLEŚNICTWO JÓZEFÓW
ul. Leśna 46, 23-460 JÓZEFÓW
tel./fax: +48 84 687 80 05, +48 84 687 82 80
http://www.jozefow.lublin.lasy.gov.pl/ e-mail: jozefow@lublin.lasy.gov.pl

LOKALIZACJA INWESTYCJI:
NADLEŚNICTWO JÓZEFÓW, LEŚNICTWO ZAGÓRA,
Województwo lubelskie, powiat Tomaszowski jedn. ewid. 061808, 2 Gmina Suszec, obręb 0012 Oseredek działki ewid. nr: 1725, 1751, 1752, 1754, 1755, 1759, 1858, 1859.

PRZEDSIĘWZIĘCIE:
PRZEBUDOWA ŚCIEŻKI PRZYRODNICZO-LEŚNEJ PRZY WZGÓRZU KOŚCIOŁEK

STADIUM: PROJEKT WYKONAWCZY	BRANŻA: MOSTOWA	NR PROJEKTU: 12-2022
PODSTAWA OPR.: S.271.7.2022 z dnia 05.04.2022r.	TYTUŁ RYSUNKU: KŁADKA NR 1 - SZCZEGÓŁY KONSTRUKCYJNE	NR RYS.: 4,5
FUNKCJA:	IMIĘ I NAZWISKO:	BRANŻA:
PROJEKTANT:	MGR INŻ. TOMASZ JAWORSKI	MOSTOWA
SPRAWDZAJĄCY:	MGR INŻ. TOMASZ GRYSIAK	MOSTOWA

SKALA: 1:50	DATA:
	GRUDZIEŃ 2022