


PRZEKRÓJ PODŁUŻNY W OSI KŁADKI nr4


1:50

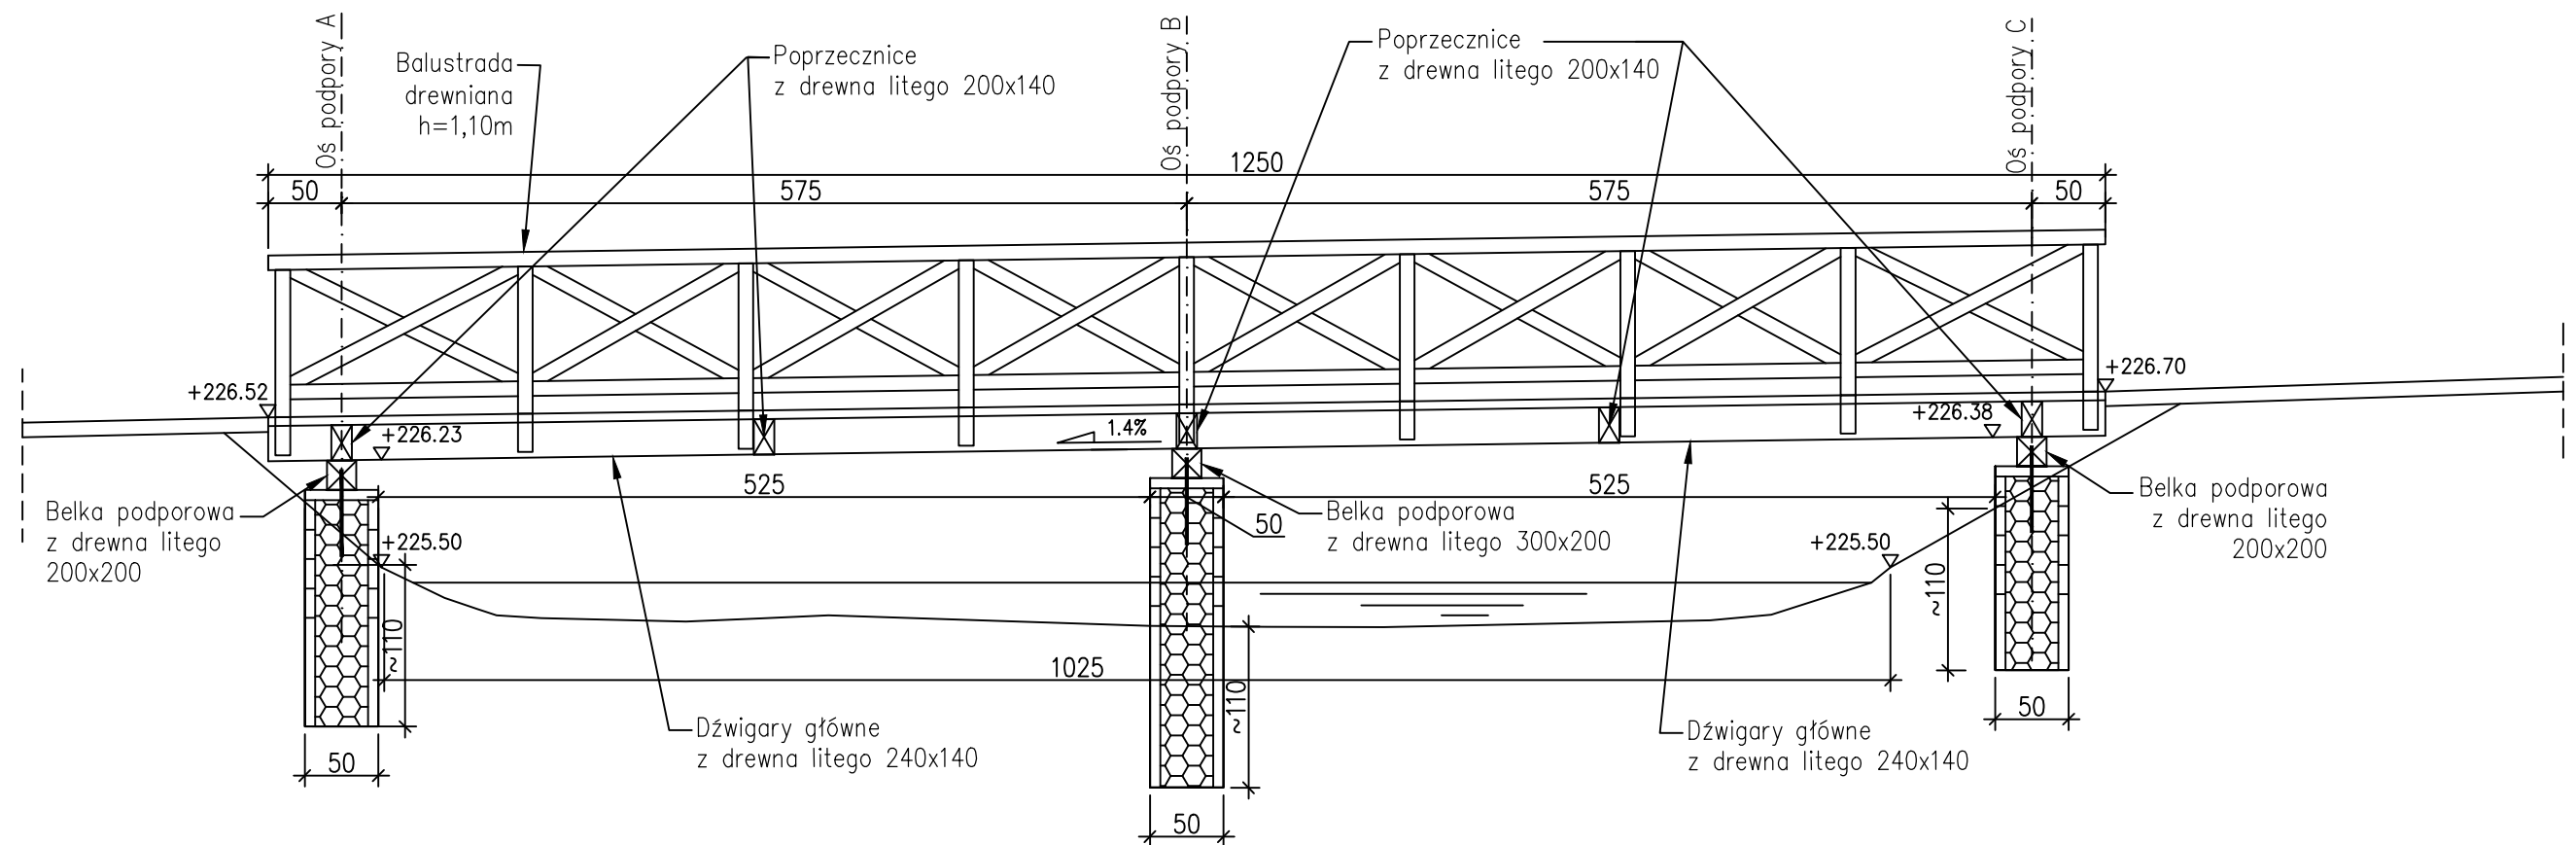

PRZEKRÓJ POPRZECZNY W ŚRODKU ROZPIĘTOŚCI


PRZESŁA

1:50

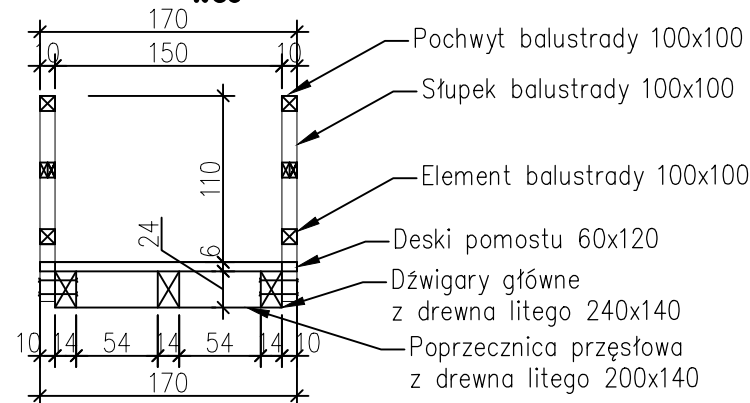

PRZEKRÓJ POPRZECZNY Z WIDOKIEM NA PPODPORĘ

1:50

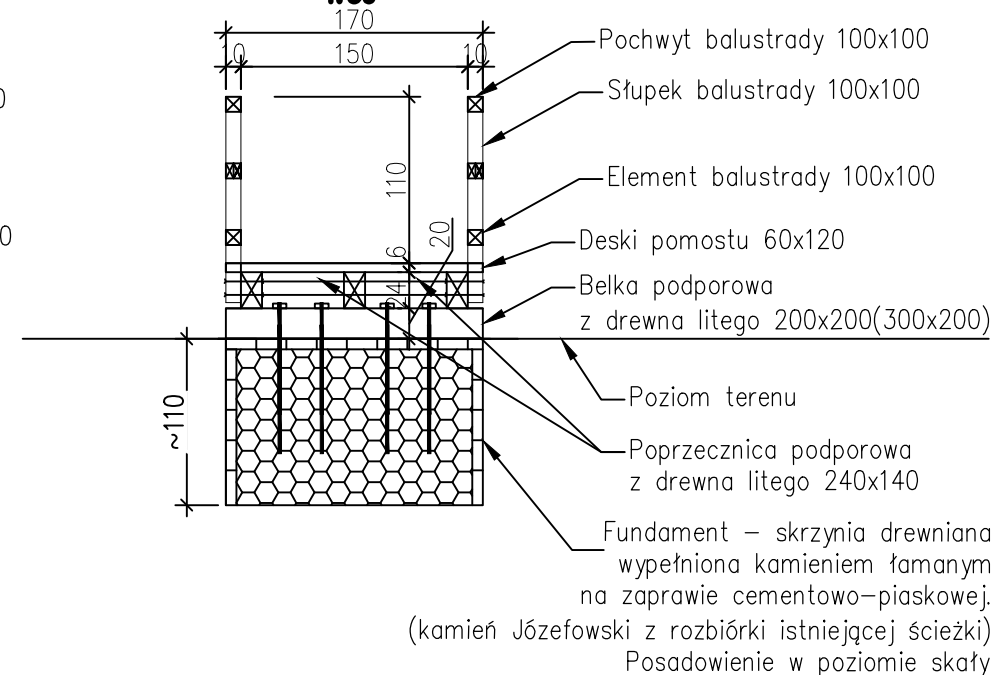

UWAGA:

- wszystkie rzędne należy sprawdzić na budowie i dostosować do aktualnych warunków terenowych oraz do projektowanej ścieżki
- dokładną lokalizację budojanej kładki dostosować do istniejących warunków terenowych w nawiązaniu do lokalizacji istniejącej kładki przewidzianej do rozbiórki
- poziom i lokalizację kładki dopasować do projektu ścieżki wg branży drogowej

JEDNOSTKA PROJEKTOWA:

CURSUS PROJEKT Marcin Ludwig

ul. Spokojna 14, 44-171 Pławniowice

tel. +48 602 555 630 NIP: 756-153-85-22 Regon: 241085395

www.cursusprojekt.pl mail: biuro@cursusprojekt.pl



ZAMAWIAJĄCY:

NADLEŚNICTWO JÓZEFÓW

ul. Leśna 46, 23-460 JÓZEFÓW

tel./fax. +48 84 687 80 05, +48 84 687 82 80

http://www.jozefow.lublin.lasy.gov.pl/ e-mail: jozefow@lublin.lasy.gov.pl



LOKALIZACJA INWESTYCJI:

NADLEŚNICTWO JÓZEFÓW, LEŚNICTWO ZAGÓRA,

Województwo lubelskie, powiat Tomaszowski jedn. ewid. 061808_2 Gmina Susiec, obręb 0012 Oseredek działki ewid. nr: 1725, 1751, 1752, 1754, 1755, 1759, 1858, 1859,

PRZEDSIĘWZIĘCIE:

PRZEBUDOWA ŚCIEŻKI PRZYRODNICZO-LEŚNEJ

PRZY WZGÓRZU KOŚCIOŁEK

STADIUM: PROJEKT WYKONAWCZY	BRANŻA: MOSTOWA				NR PROJEKTU: 12-2022
PODSTAWA OPR.: Umowa nr S.271.7.2022 z dnia 05.04.2022r	TYTUŁ RYSUNKU: KŁADKA NR 4 - PRZEKROJE				NR RYS. 7.4
FUNKCJA:	IMIĘ I NAZWISKO:	BRANŻA:	NR UPR:	PODPIS:	SKALA: 1:50
PROJEKTANT:	MGR INŻ. TOMASZ JAWORSKI	MOSTOWA	MAP/0124/POOM/08		
SPRAWDZAJĄCY:	MGR INŻ. TOMASZ GRYSIAK	MOSTOWA	MAP/0085/POOM/06		
					GRUDZIEŃ 2022