



Rzut przyziemia Skala 1:100

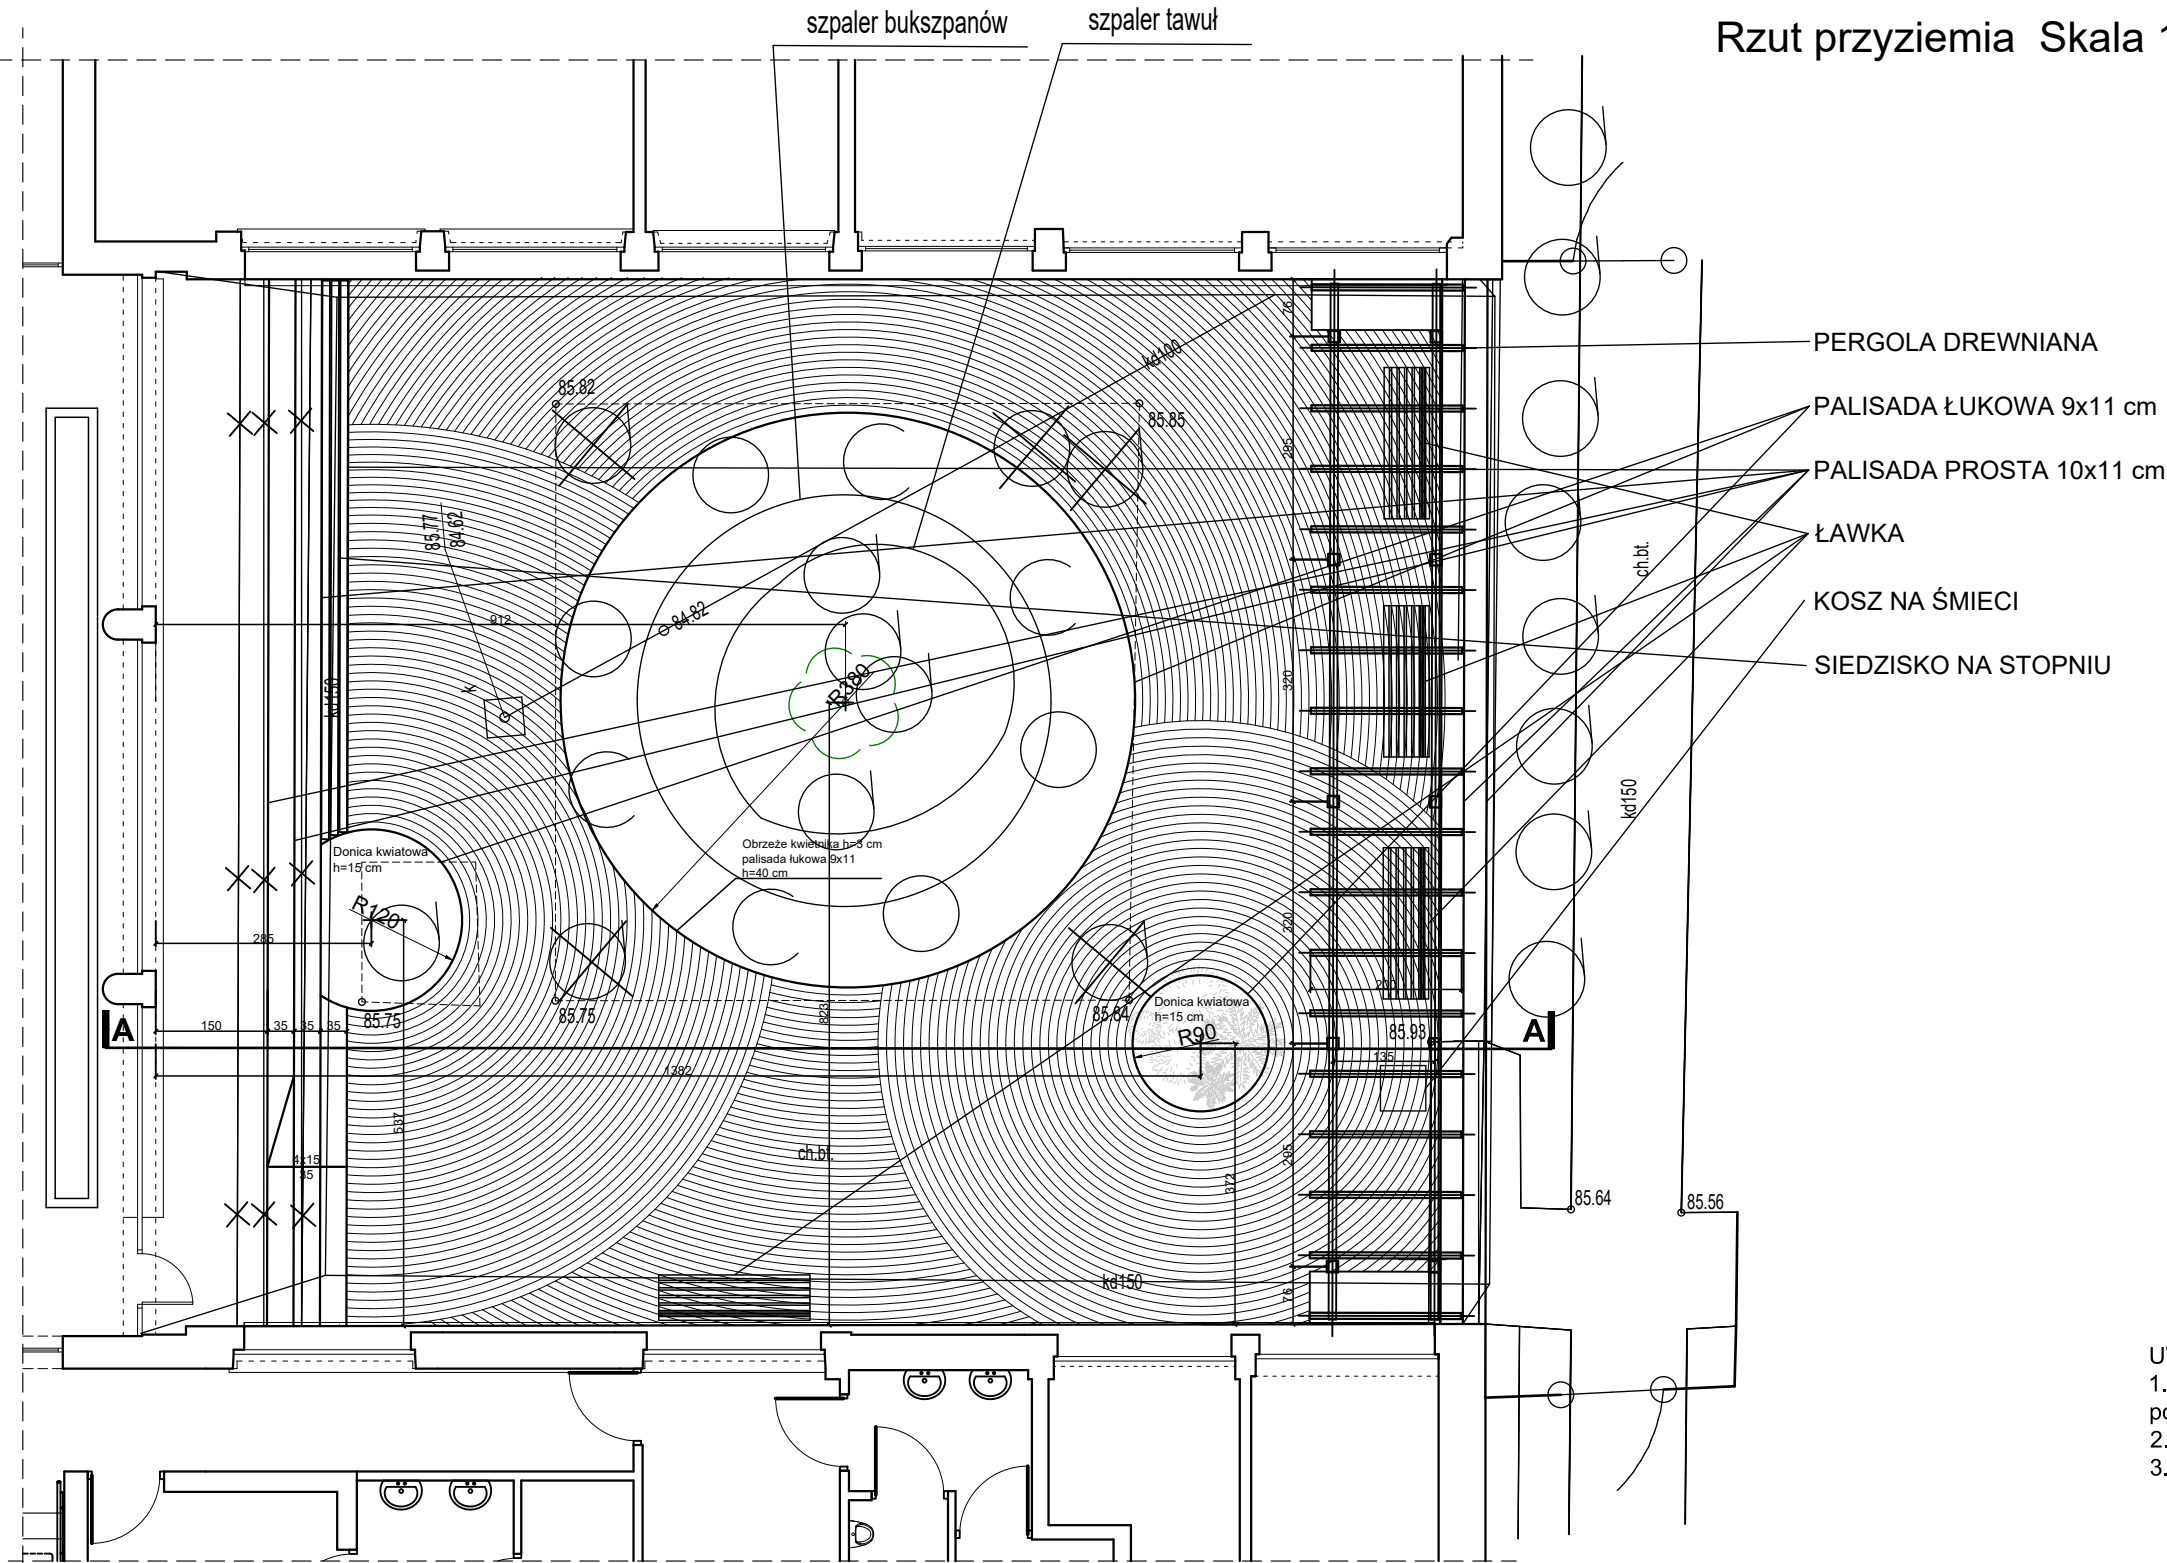

- UWAGI
1. Wszystkie materiały budowlane i elementy wyposażenia muszą posiadać świadectwa dopuszczające je do użytkowania.
 2. Wykonanie musi być zgodne z wymogami polskich przepisów i norm.
 3. Zabrania się odmierzać jakichkolwiek wymiarów z rysunków.

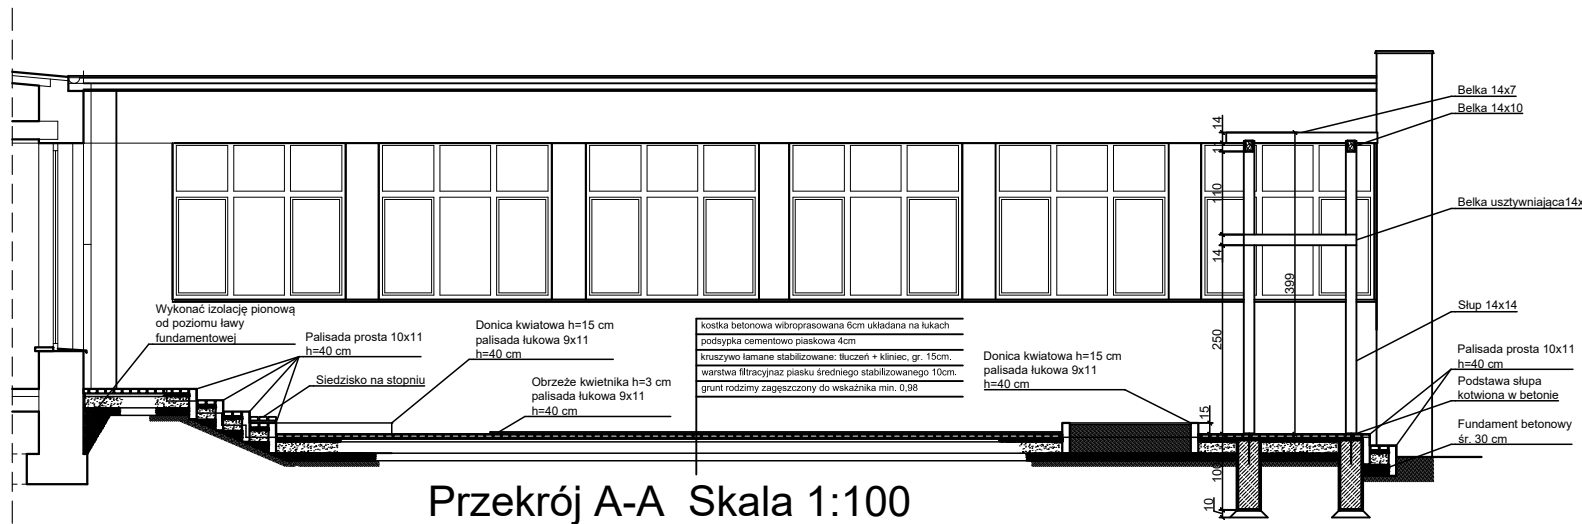

Przekrój A-A Skala 1:100

	Nazwisko	Nr upr. bud.	Podpis	KBI DOMAGAŁA KAZIMIERCZAK INŻYNIEROWIE BUDOWNICTWA SPP  ul. Pomorska 41 lok. 422 90-203 Łódź biuro@kbi.com.pl DOMAGAŁA KAZIMIERCZAK +48 664 96 34 34 +48 791 07 08 25	
Projektant	mgr inż. Jacek Domagała	LOD/3304/PWBKb/18			
Opracował					
Opracował					
Sprawdził					
Tytuł opracowania			Tytuł rysunku		
Zagospodarowanie terenu rekreacyjno-sportowego przy ul. Ułańskiej 2 w Łowiczuw ramach Budżetu Obywatelskiego Województwa Łódzkiego na 2026 rok			PROJEKT ZAGOSPODAROWANIA PATIO		
Inwestor			Nr dok.	Skala 1:100	Rewizja(wydanie)
Zarząd Nieruchomości Województwa Łódzkiego			Stadium		0.0
91- 427 Łódź, ul. Kamińskiego 7/9			Data		Nr rysunku
			Branża		2
PRAWA AUTORSKIE ZASTRZEŻONE, POWIELANIE I UDOSTĘPNIANIE BEZ ZGODY AUTORÓW ZABRONIONE NA PODSTAWIE USTAWY O PRAWIE AUTORSKIM					