
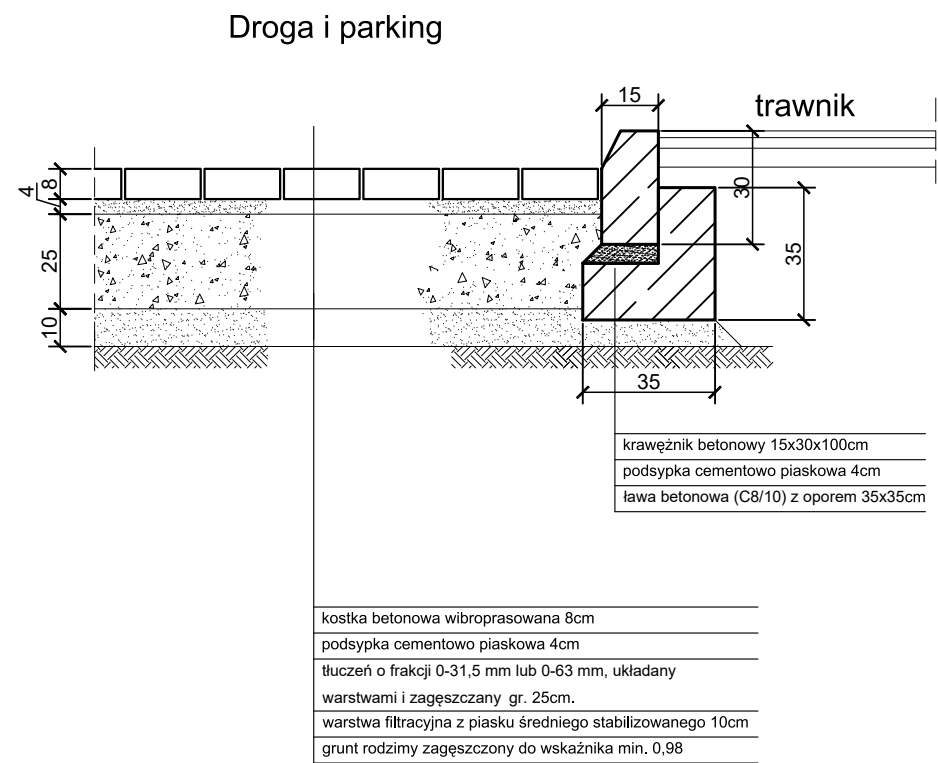


PRZEKROJE KONSTRUKCYJNE NAWIERZCHNI Skala 1:20

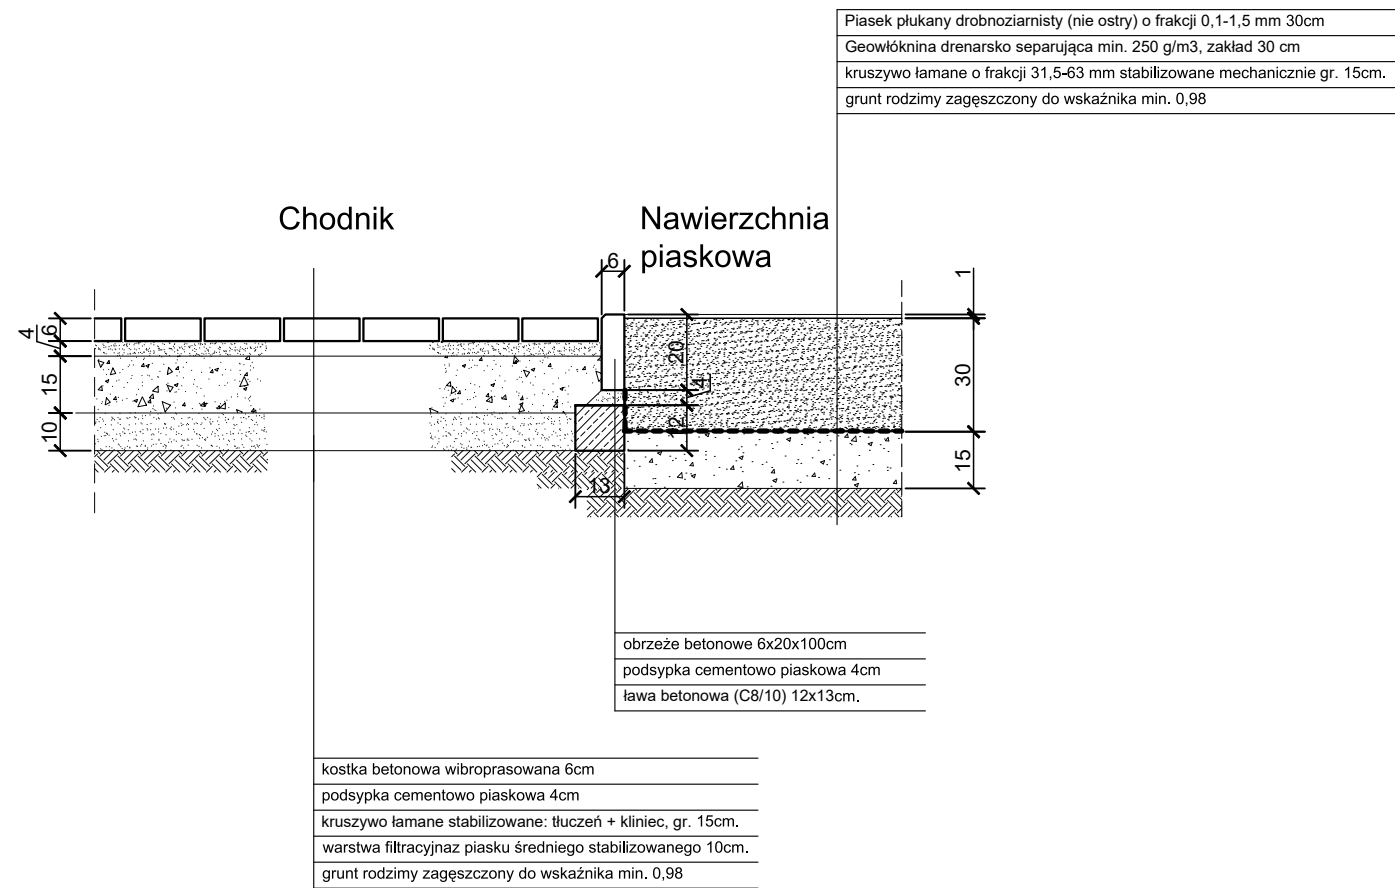

- UWAGI
1. Wszystkie materiały budowlane i elementy wyposażenia muszą posiadać świadectwa dopuszczające je do użytkowania.
 2. Wykonanie musi być zgodne z wymogami polskich przepisów i norm.
 3. Zabrania się odmierzać jakichkolwiek wymiarów z rysunków.

	Nazwisko	Nr upr. bud.	Podpis	K B I D O M A G A Ł A K A Z I M I E R C Z A K I N Ż Y N I E R O W I E B U D O W N I C T W A S P P	
Projektant	mgr inż. Jacek Domagała	LOD/3304/PWBKb/18		ul. Pomorska 41 lok. 422 90-203 Łódź	
Opracował				biuro@kbi.com.pl	
Opracował				D O M A G A Ł A K A Z I M I E R C Z A K	
Sprawdził				+ 48 664 96 34 34 + 48 791 07 08 25	
Tytuł opracowania			Tytuł rysunku		
Zagospodarowanie terenu rekreacyjno-sportowego przy ul. Ułańskiej 2 w Łowiczuw ramach Budżetu Obywatelskiego Województwa Łódzkiego na 2026 rok			PRZEKROJE KONSTRUKCYJNE NAWIERZCHNI		
Inwestor		Nr dok.		Skala 1:20	Rewizja(wydanie)
Zarząd Nieruchomości Województwa Łódzkiego		Stadium	PT		0.0
91- 427 Łódź, ul. Kamińskiego 7/9		Data	MARZEC 2026		Nr rysunku
		Branża	KONSTRUKCJA		3
PRAWA AUTORSKIE ZASTRZEŻONE, POWIELANIE I UDOSTĘPNIANIE BEZ ZGODY AUTORÓW ZABRONIONE NA PODSTAWIE USTAWY O PRAWIE AUTORSKIM					