

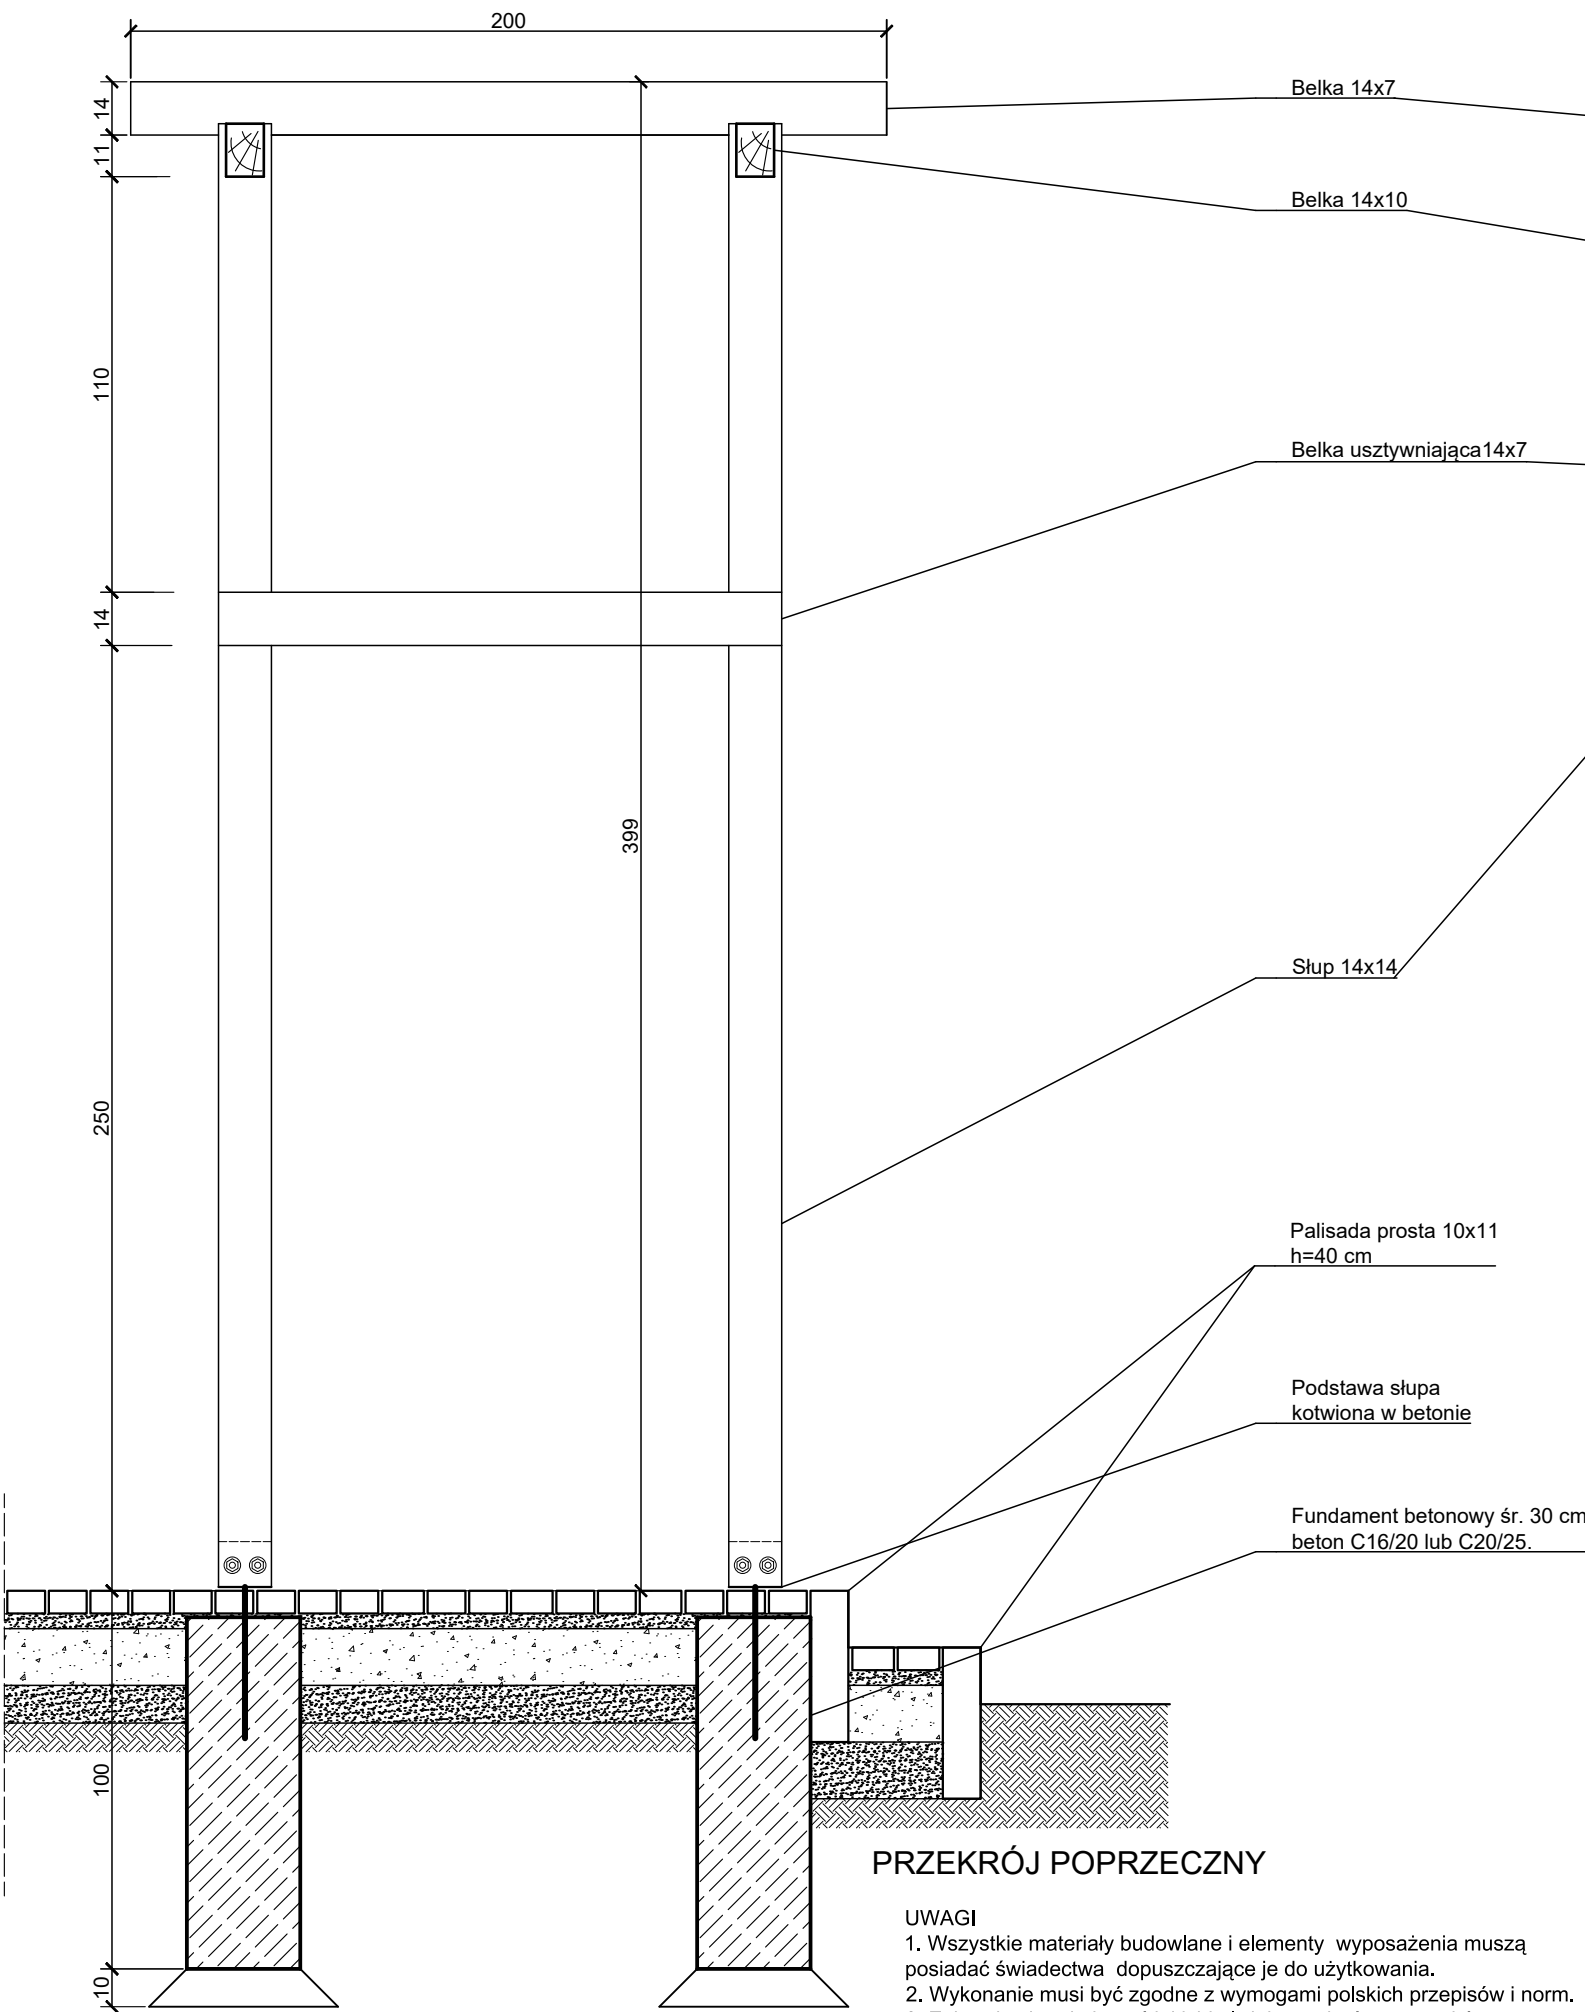


PERGOLA DREWNIANA Skala 1:20

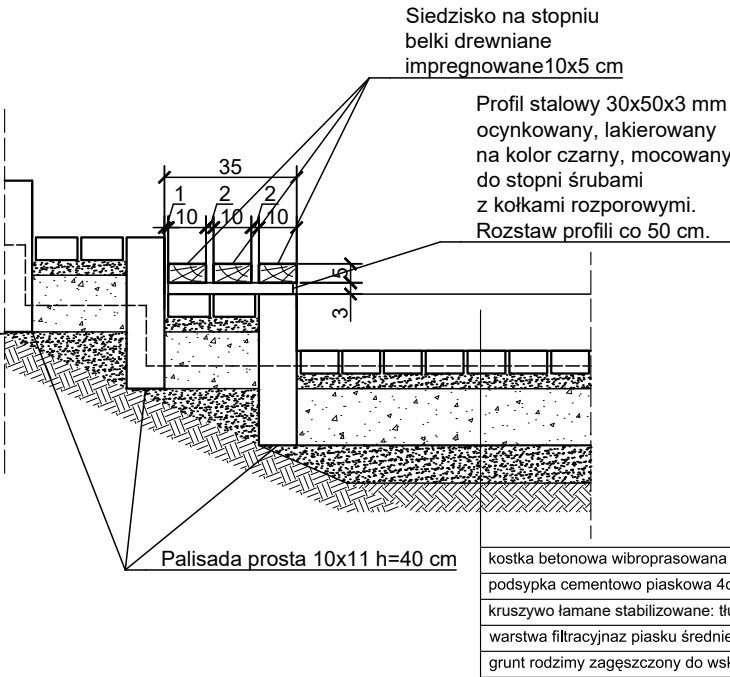

FRAGMENT RZUTU

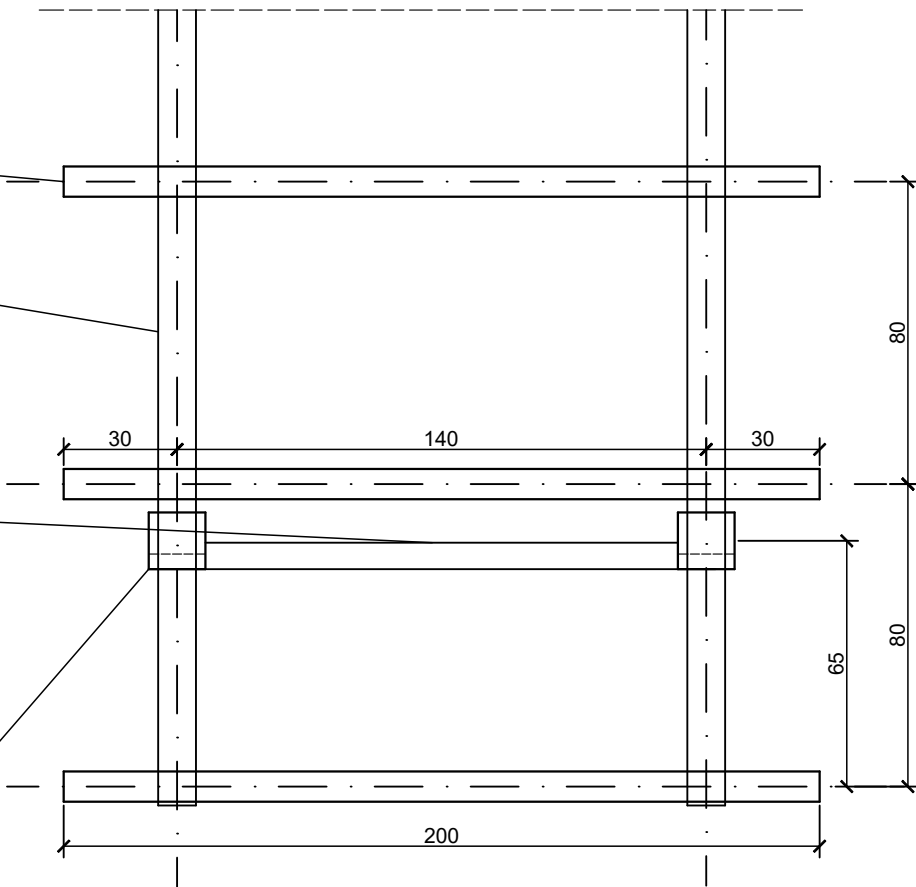

SIEDZISKO NA STOPNIU Skala 1:20

	Nazwisko	Nr upr. bud.	Podpis	KBI DOMAGAŁA KAZIMIERCZAK INŻYNIEROWIE BUDOWNICTWA SPP		
Projektant	mgr inż. Jacek Domagała	LOD/3304/PWBKb/18		 ul. Pomorska 41 lok. 422 90-203 Łódź biuro@kbi.com.pl DOMAGAŁA KAZIMIERCZAK	+ 48 664 96 34 34 + 48 791 07 08 25	
Opracował						
Opracował						
Sprawdził						
Tytuł opracowania				Tytuł rysunku		
Zagospodarowanie terenu rekreacyjno-sportowego przy ul. Ulańskiej 2 w Łowiczuw ramach Budżetu Obywatelskiego Województwa Łódzkiego na 2026 rok				DETALE PATIO		
Inwestor				Nr dok.	Skala 1:20	Rewizja(wydanie)
Zarząd Nieruchomości Województwa Łódzkiego				Stadium		0.0
91- 427 Łódź, ul. Kamińskiego 7/9				Data		Nr rysunku
				Branża		4
				PRAWA AUTORSKIE ZASTRZEŻONE, POWIELANIE I UDOSTĘPNIANIE BEZ ZGODY AUTORÓW ZABRONIONE NA PODSTAWIE USTAWY O PRAWIE AUTORSKIM		