


Pomieszczenie nr 1 - rzut z aranżacją

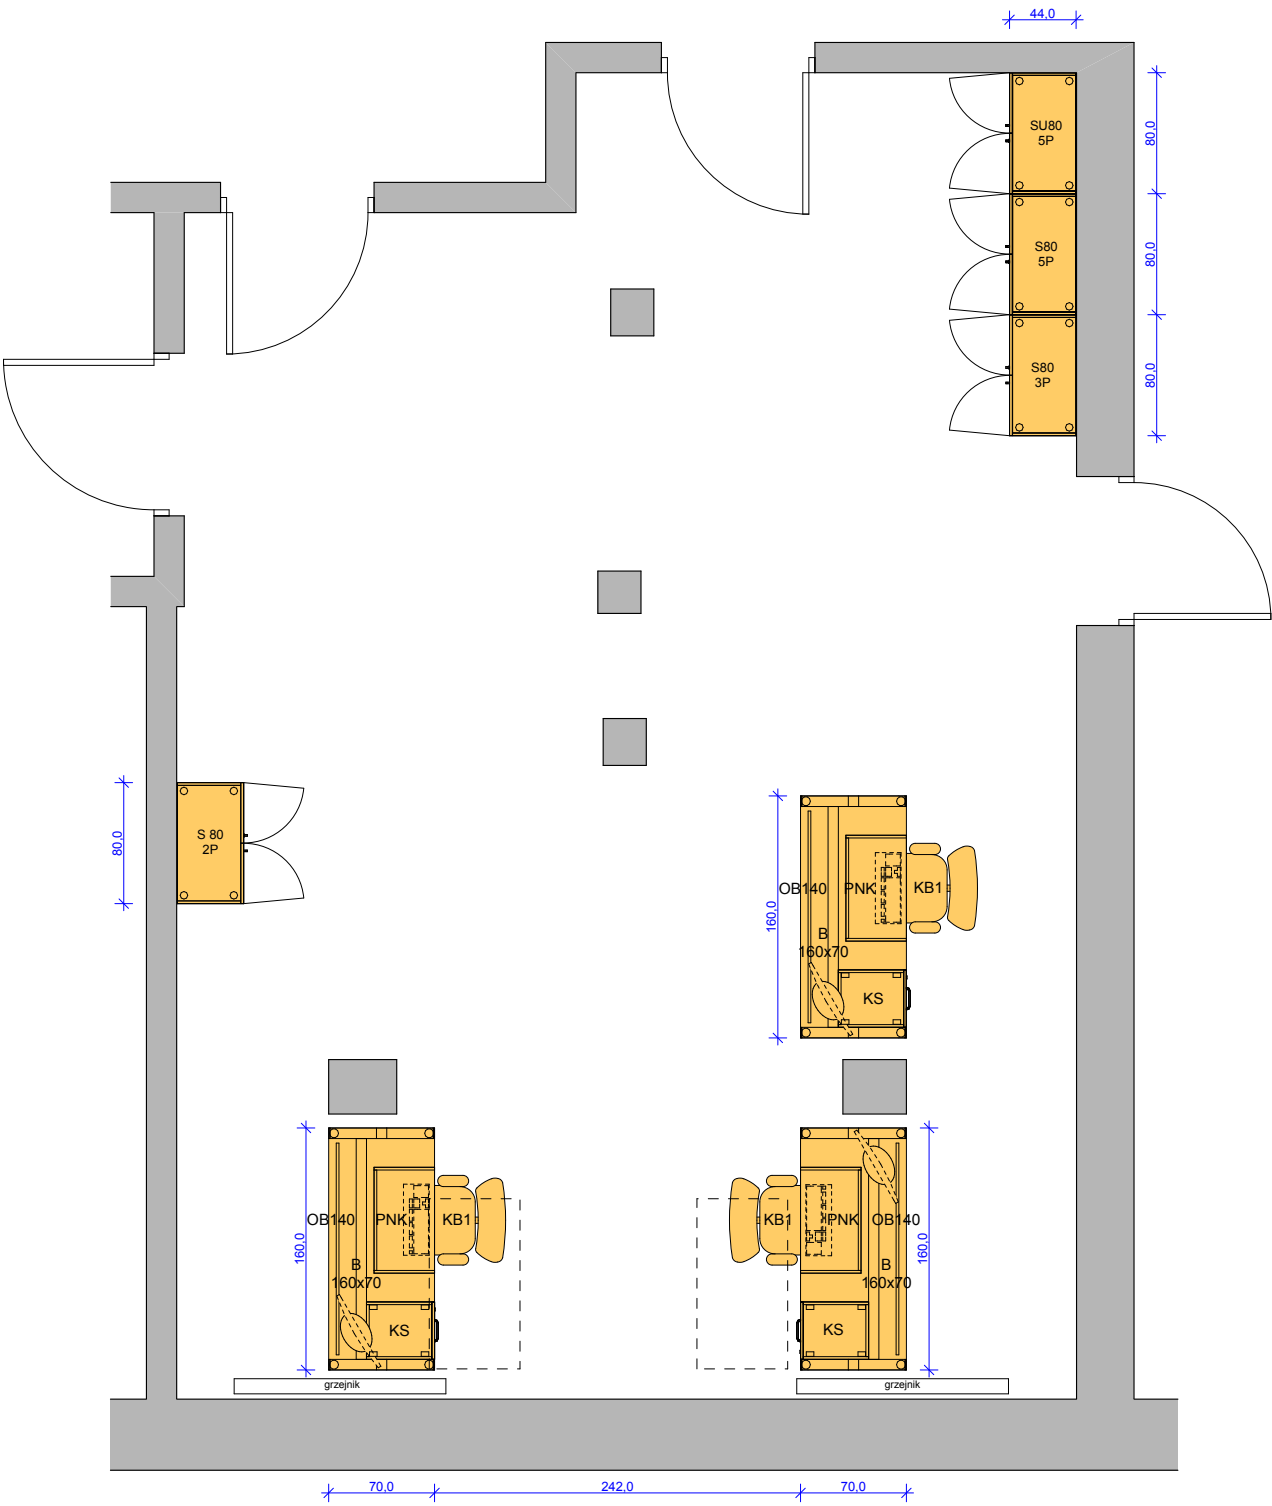

faza	PROJEKT ARANŻACJI		jednostka projektowa		K ● K ○ PROJEKT		STUDIO PROJEKTOWE ARCHITEKTURY I WNĘTRZ	
			www.kokoprojekt.pl		info@kokowski.com			
			tel. 501 103 259					
nazwa projektu			projektant:			podpis		
Projekt aranżacji wnętrz pomieszczeń biurowych w budynkach Sądu Okręgowego w Szczecinie			proj. wnętrz Jacek Kokowski			-----		
adres obiektu			temat rysunku					
Sąd Okręgowy w Szczecinie ul. Kaszubska 42			Pomieszczenie nr 1 - rzut z aranżacją					
inwestor			nr rys.		skala rys.		data	
Sąd Okręgowy w Szczecinie ul. Kaszubska 42			3		1:50		4/2026 r.	