



Pomieszczenie nr 4 - rzut z aranżacją

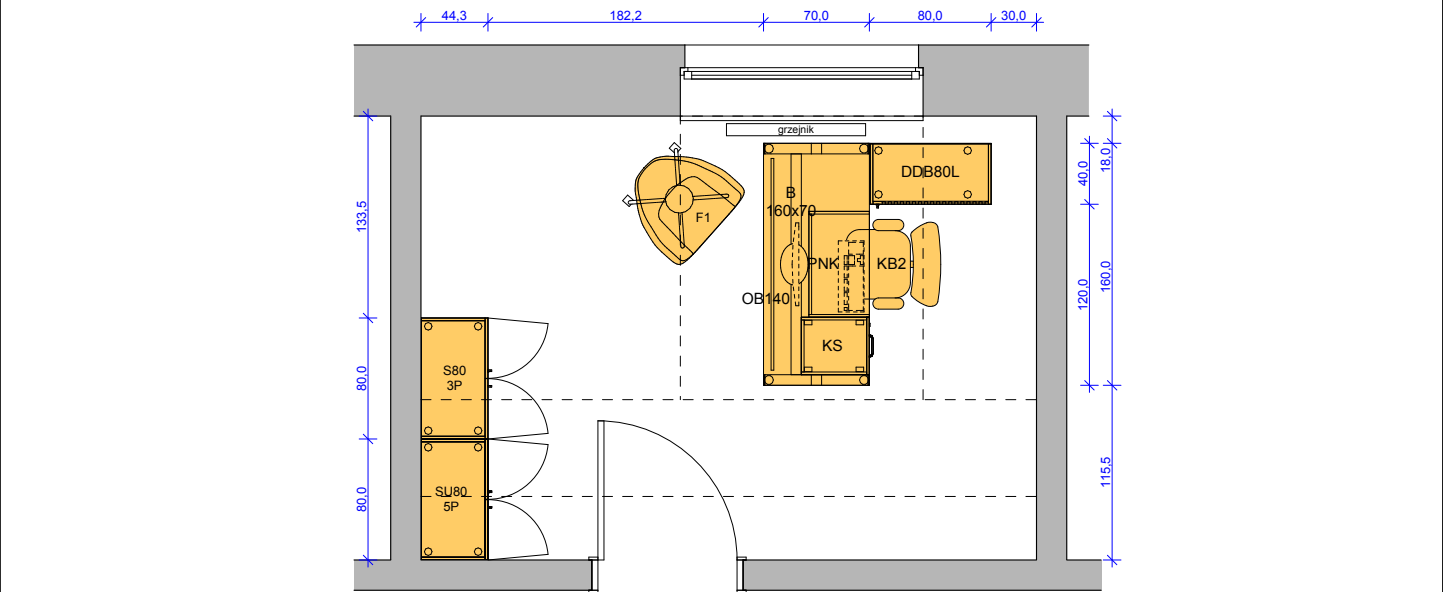

Pomieszczenie nr 5 - rzut z aranżacją

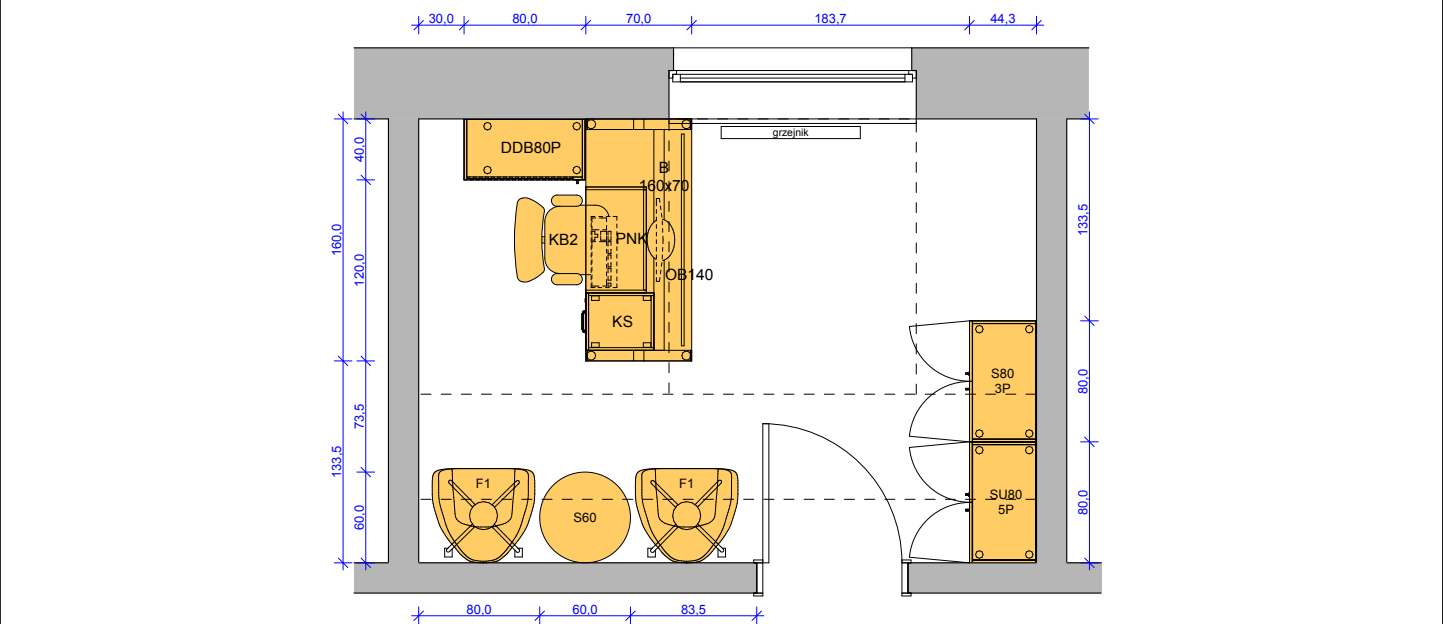

|                                                                                         |                                           |            |   |  |  |
|-----------------------------------------------------------------------------------------|-------------------------------------------|------------|---|--|--|
| faza                                                                                    | PROJEKT ARANŻACJI                         |            | <div><div><div>jednostka projektowa</div><div><div><div>K</div><div>O</div><div>PROJEKT</div></div><div><div>STUDIO PROJEKTOWE ARCHITEKTURY I WNĘTRZ</div><div><div>www.kokoprojekt.pl</div><div>info@kokowski.com</div><div>tel. 501 103 259</div></div></div></div></div></div> |  |  |
| nazwa projektu                                                                          | projektant:                               |            | podpis   |  |  |
| Projekt aranżacji wnętrz pomieszczeń biurowych w budynkach Sądu Okręgowego w Szczecinie | proj. wnętrz Jacek Kokowski               |            | -----   |  |  |
| adres obiektu                                                                           | temat rysunku                             |            |   |  |  |
| Sąd Okręgowy w Szczecinie<br>ul. Kaszubska 42                                           | Pomieszczenie nr 4 i 5 - rzut z aranżacją |            |   |  |  |
| inwestor                                                                                | nr rys.                                   | skala rys. | data   |  |  |
| Sąd Okręgowy w Szczecinie<br>ul. Kaszubska 42                                           | 6                                         | 1:50       | 4/2026 r.   |  |  |