


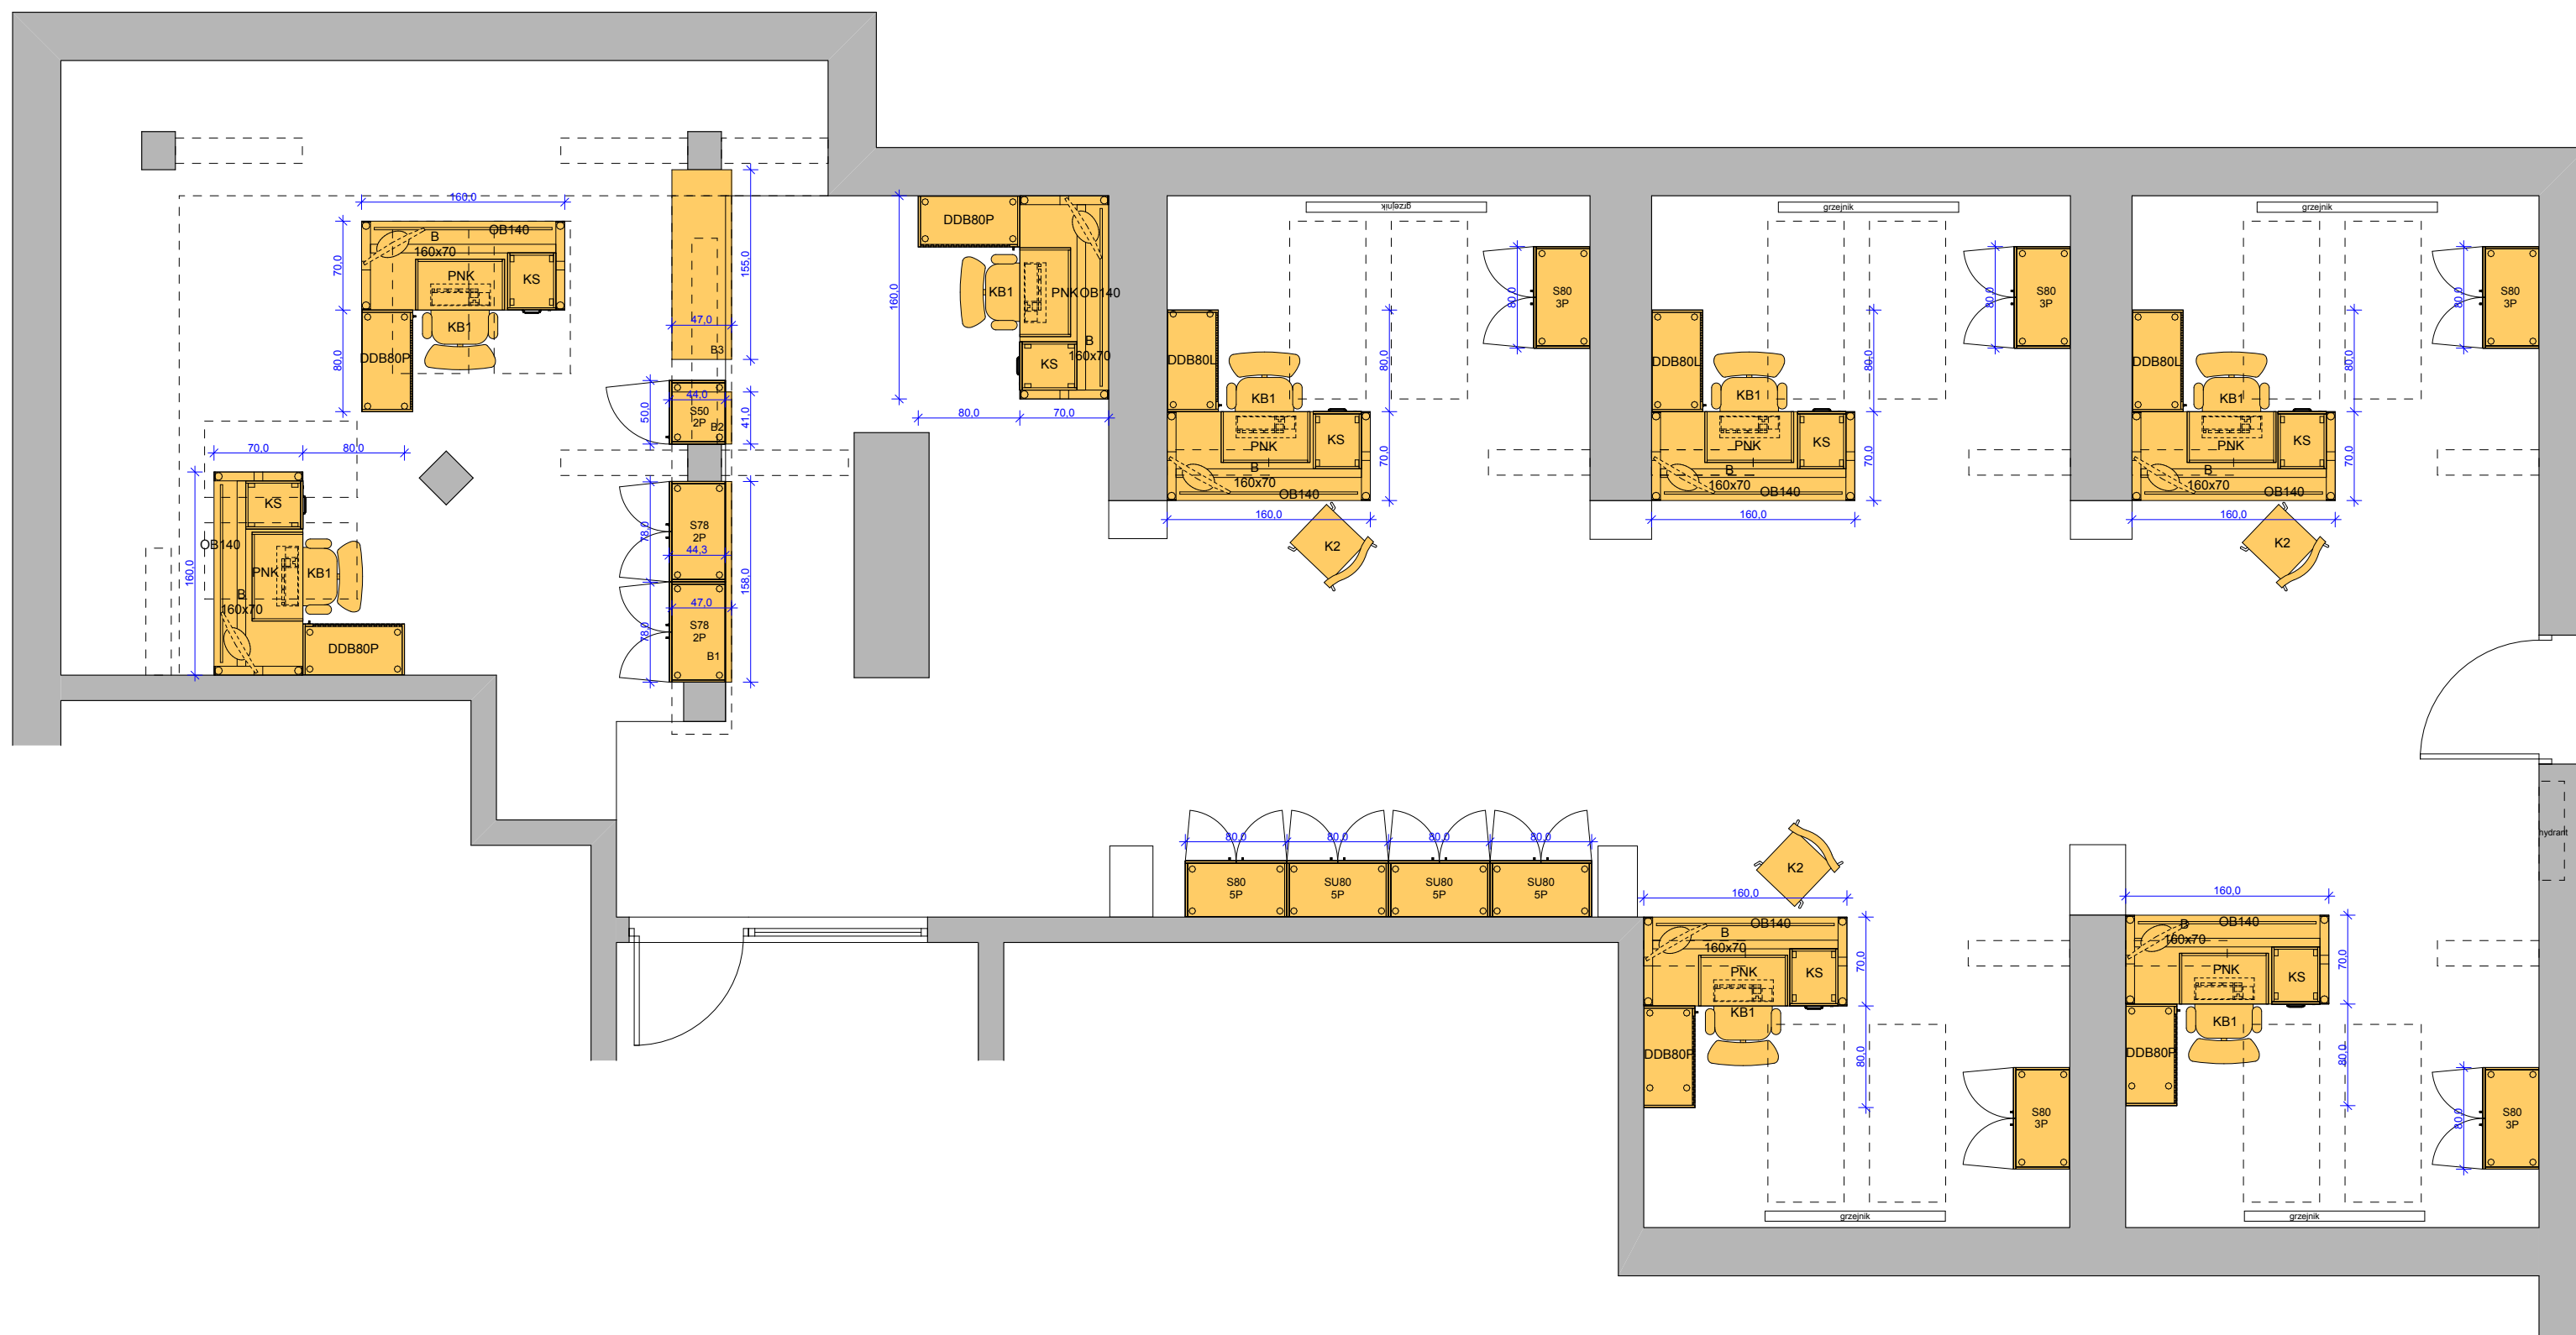

faza	jednostka projektowa  PROJEKT			STUDIO PROJEKTOWE ARCHITEKTURY I WNETRZ www.kokocprojekt.pl info@kokowski.com tel. 501 103 259	
nazwa projektu	Projekt aranżacji wnętrz pomieszczeń biurowych w budynkach Sądu Okręgowego w Szczecinie			projektant: proj. wnętrz Jacek Kokowski	podpis _____
adres obiektu	Sąd Okręgowy w Szczecinie ul. Kaszubska 42			temat rysunku Pomieszczenie nr 9 - rzut z aranżacją	
inwestor	Sąd Okręgowy w Szczecinie ul. Kaszubska 42			nr rys. 10	skala rys. 1:50
				data 4/2026 r.	