
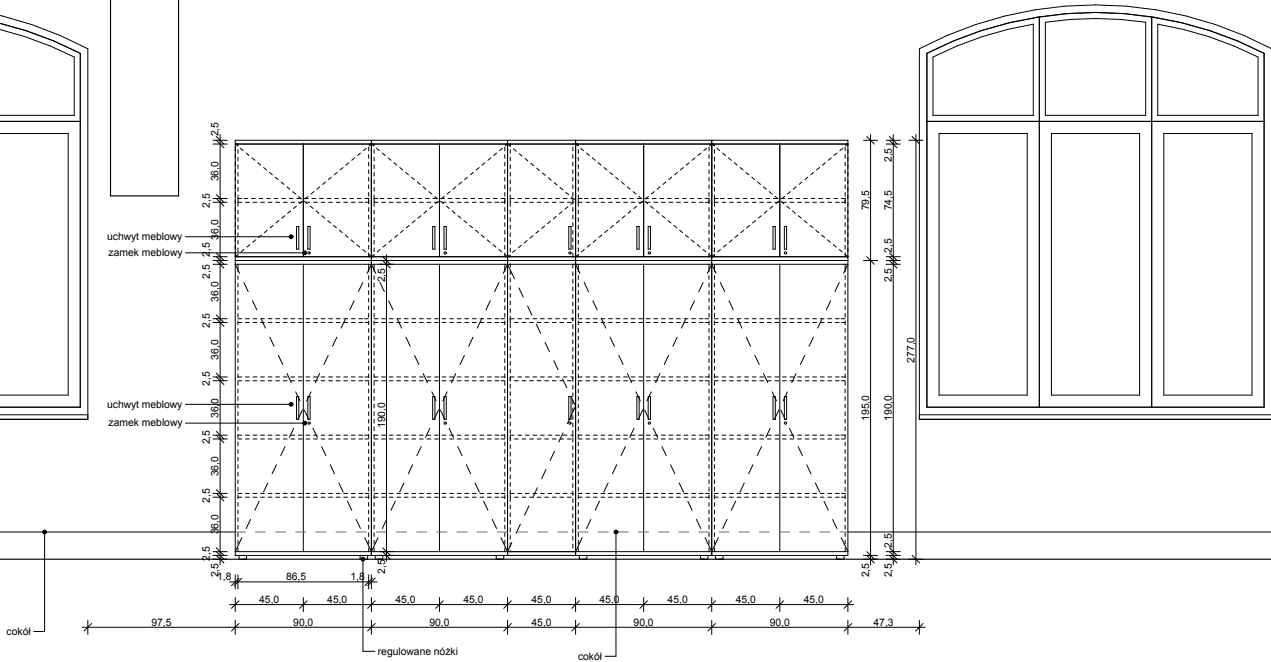
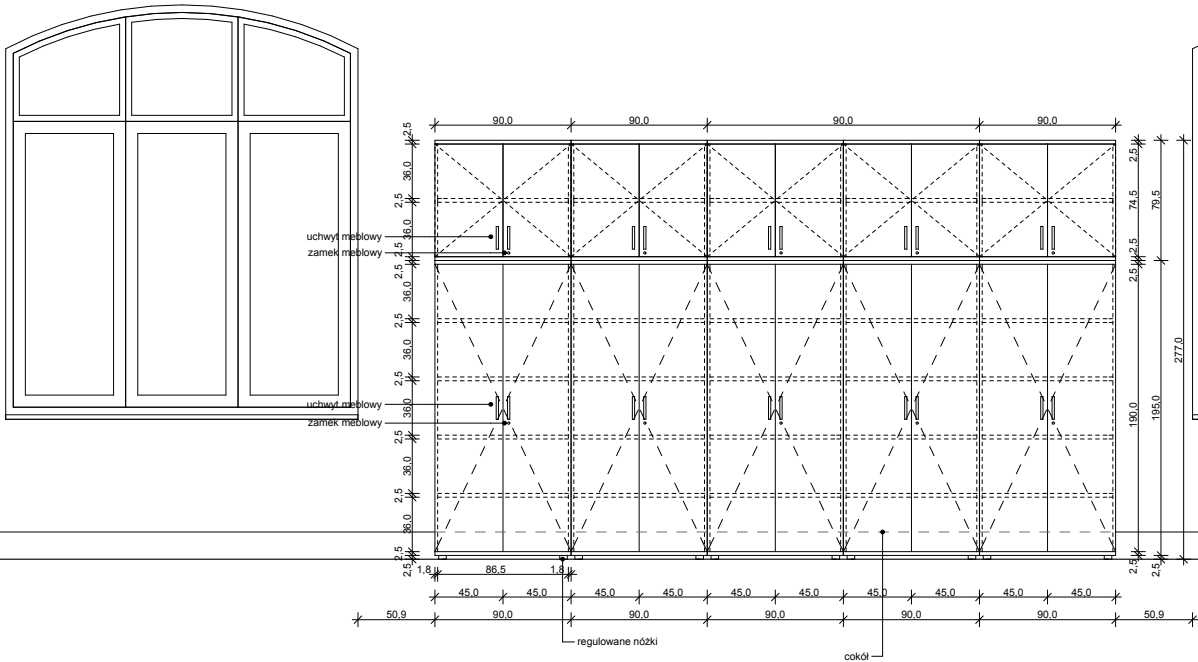


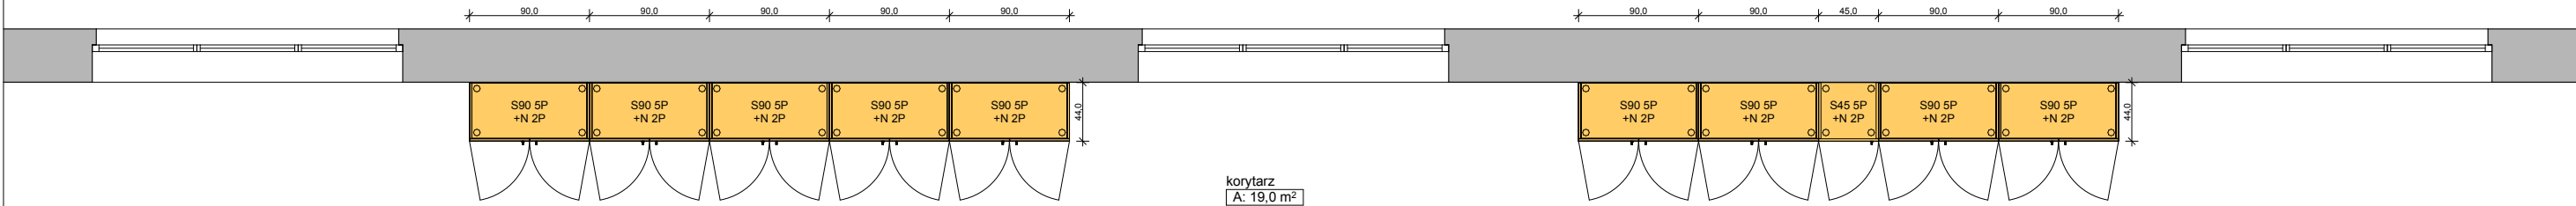

faza	PROJEKT ARANŻACJI		jednostka projektowa		STUDIO PROJEKTOWE ARCHITEKTURY I WNĘTRZ www.kokoprojekt.pl tel. 501 103 259 info@kokowski.com	
nazwa projektu	Projekt aranżacji wnętrz pomieszczeń biurowych w budynkach Sądu Okręgowego w Szczecinie		K O PROJEKT		info@kokowski.com	
			projektant:		podpis	
			proj. wnętrz Jacek Kokowski		-----	
adres obiektu	Sąd Okręgowy w Szczecinie ul. Kaszubska 42		temat rysunku			
			Korytarz 2 piętro - szafy aktowe			
inwestor	Sąd Okręgowy w Szczecinie ul. Kaszubska 42		nr rys.		skala rys.	
			18		1:50	
					data	
					4/2026 r.	