


B 180x90 - biurko

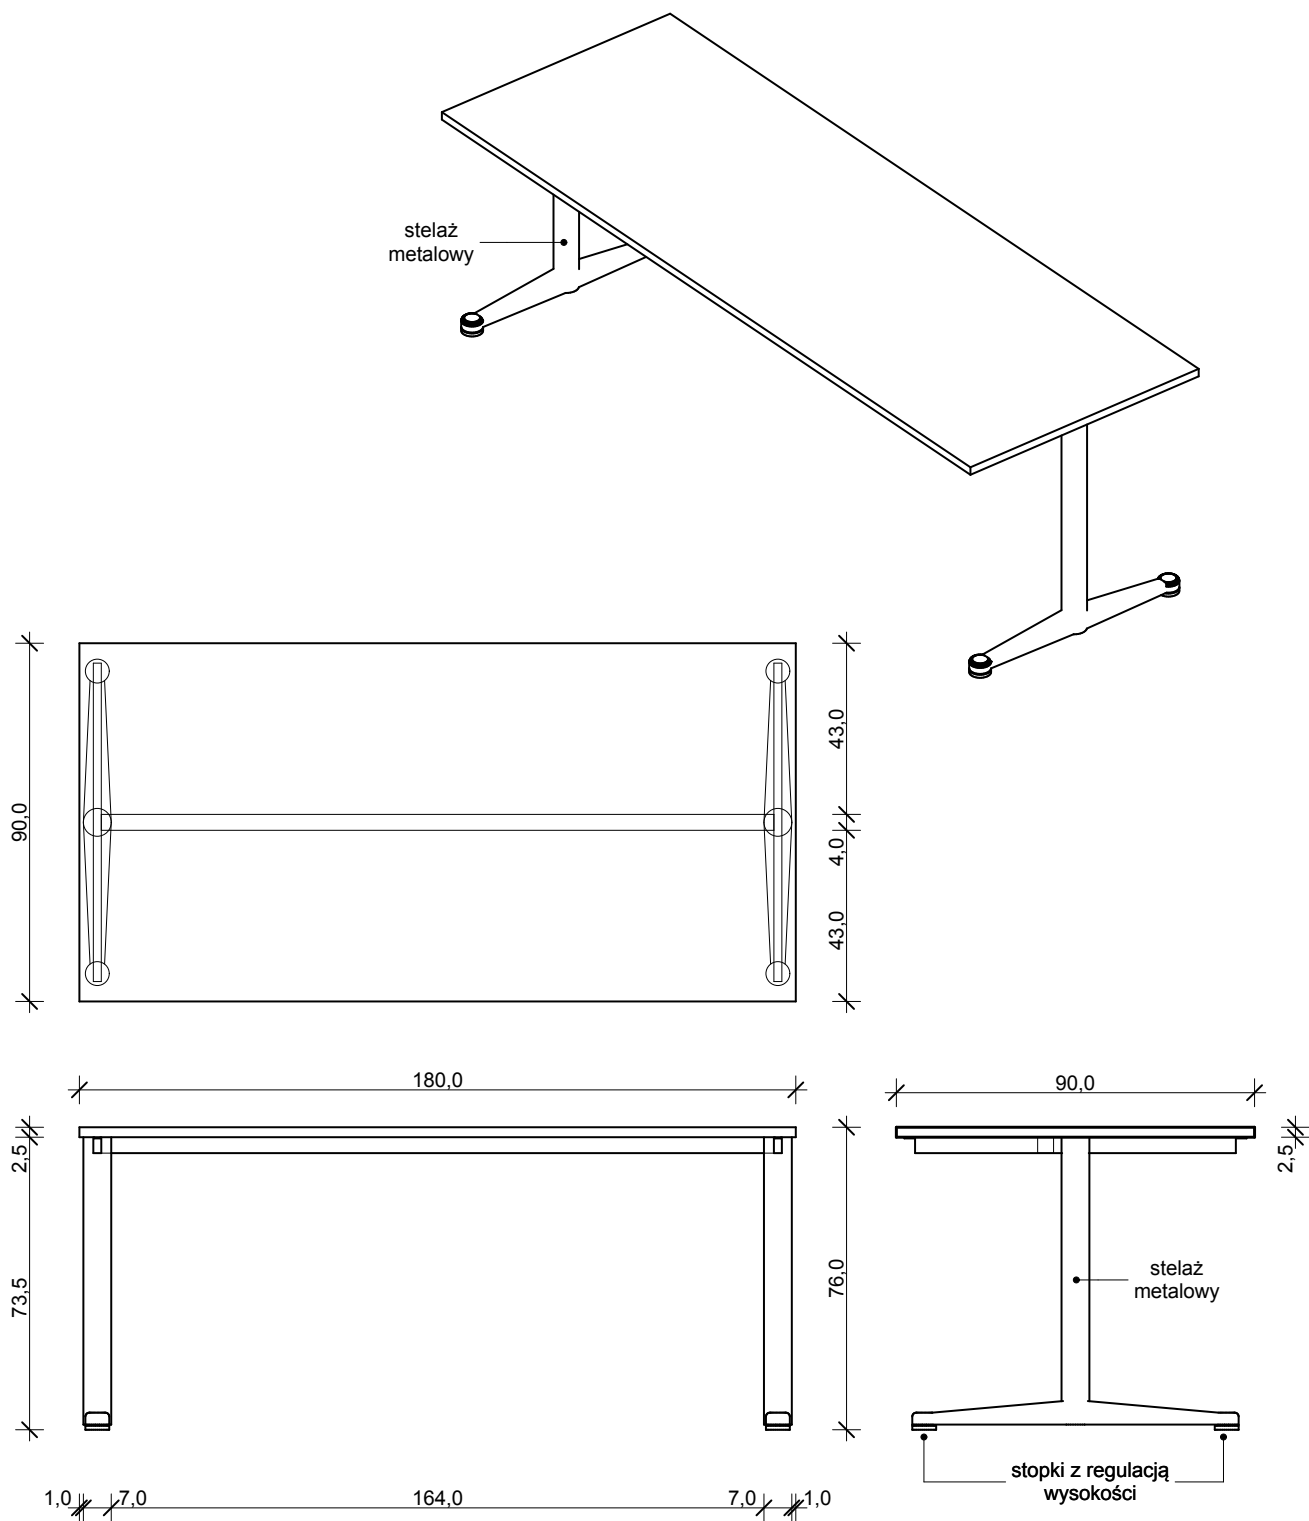

nazwa projektu Projekt aranżacji wnętrz pomieszczeń biurowych w budynkach Sądu Okręgowego w Szczecinie		jednostka projektowa: K O STUDIO PROJEKTOWE ARCHITEKTURY I WNETRZ www.kokowski.com tel. 501 103 259 info@kokowski.com	
adres obiektu Sąd Okręgowy w Szczecinie ul. Piotra Skargi 19		temat rysunku B 180x90 - biurko	
inwestor Sąd Okręgowy w Szczecinie ul. Kaszubska 42		nr rys. 24	skala rys. data 04/2026r.