


OB180 - osłona przednia biurka

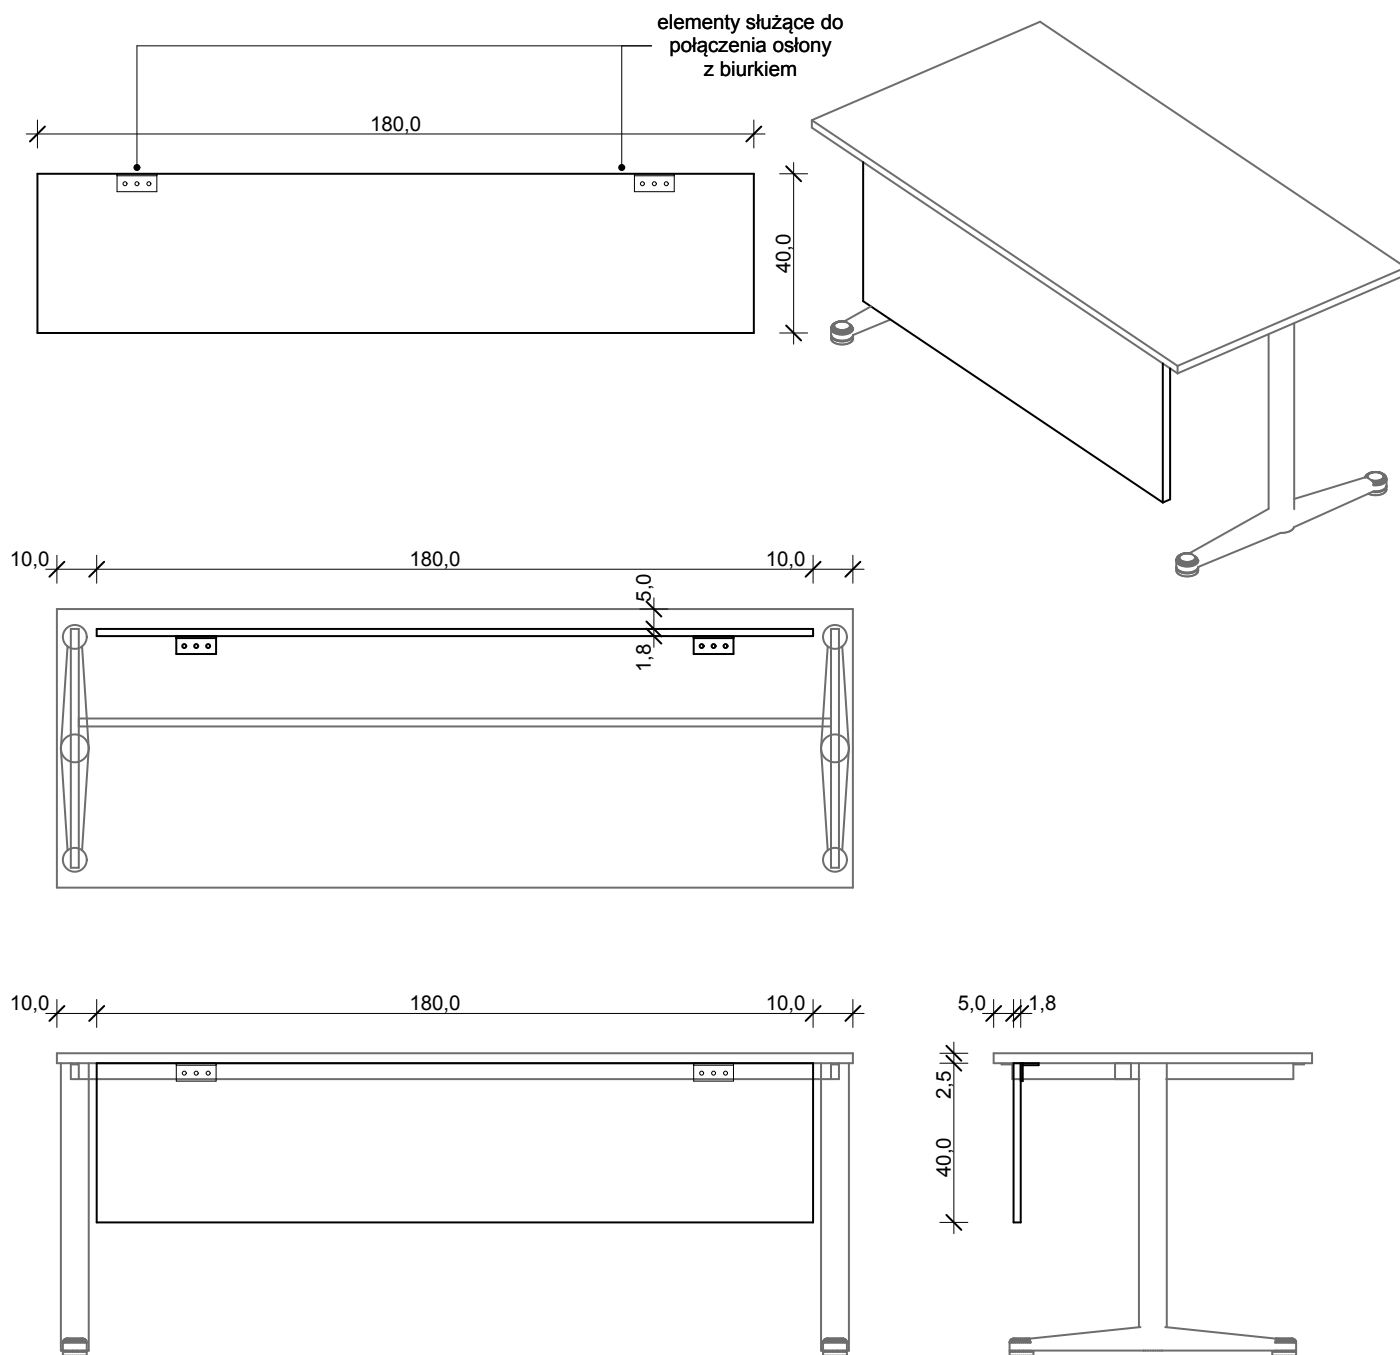

faza PROJEKT ARANŻACJI WNĘTRZ	jednostka projektowa: KO STUDIO PROJEKTOWE ARCHITEKTURY I WNĘTRZ www.kokowski.com tel. 501 103 259 info@kokowski.com
nazwa projektu Projekt aranżacji wnętrz pomieszczeń biurowych w budynkach Sądu Okręgowego w Szczecinie	projektant: proj. wnętrz Jacek Kokowski podpis: _____
adres obiektu Sąd Okręgowy w Szczecinie ul. Piotra Skargi 19	temat rysunku OB160 - osłona przednia biurka
inwestor Sąd Okręgowy w Szczecinie ul. Kaszubska 42	nr rys. 33 skala rys. data 04/2026r.