
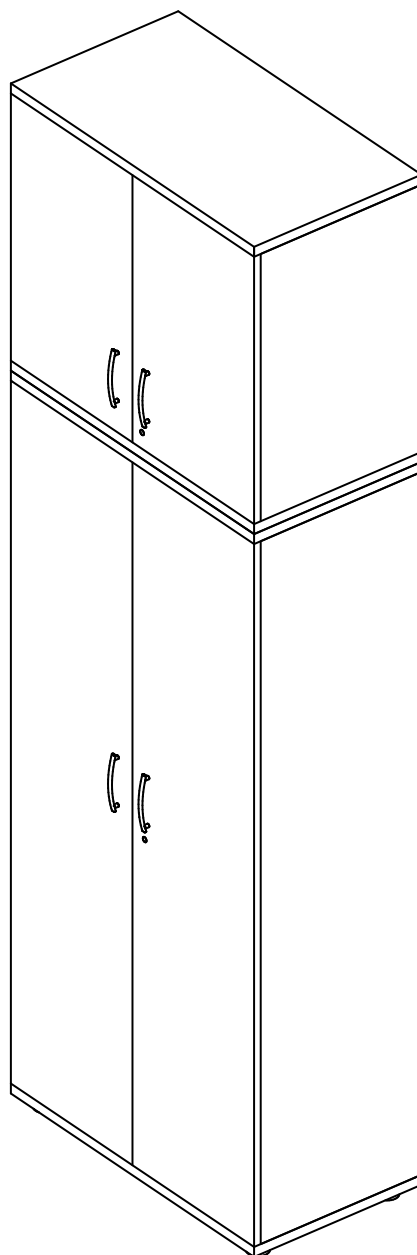


S84 5P+N 2P - szafa aktowa z nadstawką

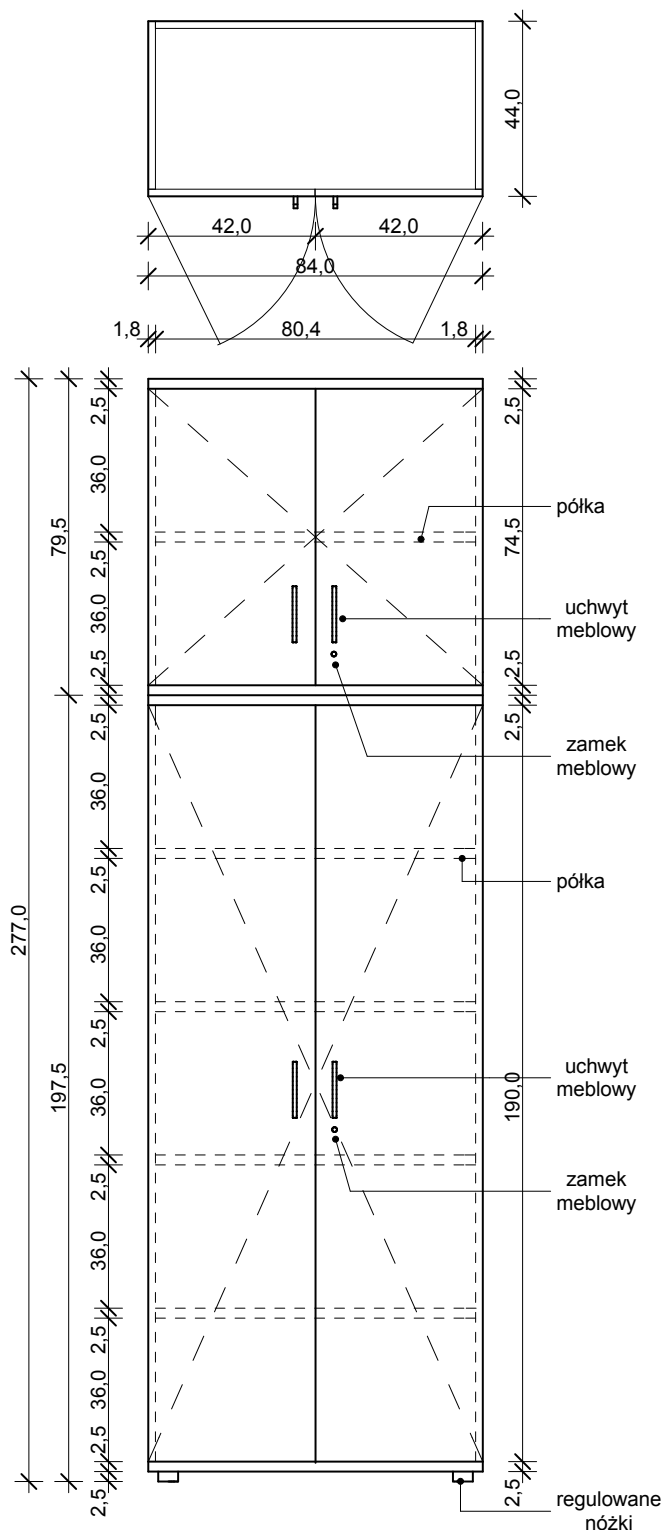

faza		jednostka projektowa:	
PROJEKT ARANŻACJI WNĘTRZ		STUDIO PROJEKTOWE ARCHITEKTURY I WNĘTRZ www.kokowski.com tel. 501 103 259 info@kokowski.com	
nazwa projektu		projektant:	podpis
Projekt aranżacji wnętrz pomieszczeń biurowych w budynkach Sądu Okręgowego w Szczecinie		proj. wnętrz Jacek Kokowski	_____
adres obiektu		temat rysunku	
Sąd Okręgowy w Szczecinie ul. Piotra Skargi 19		S84 5P+N 2P - szafa aktowa z nadstawką	
inwestor		nr rys.	data
Sąd Okręgowy w Szczecinie ul. Kaszubska 42		40	04/2026r.