


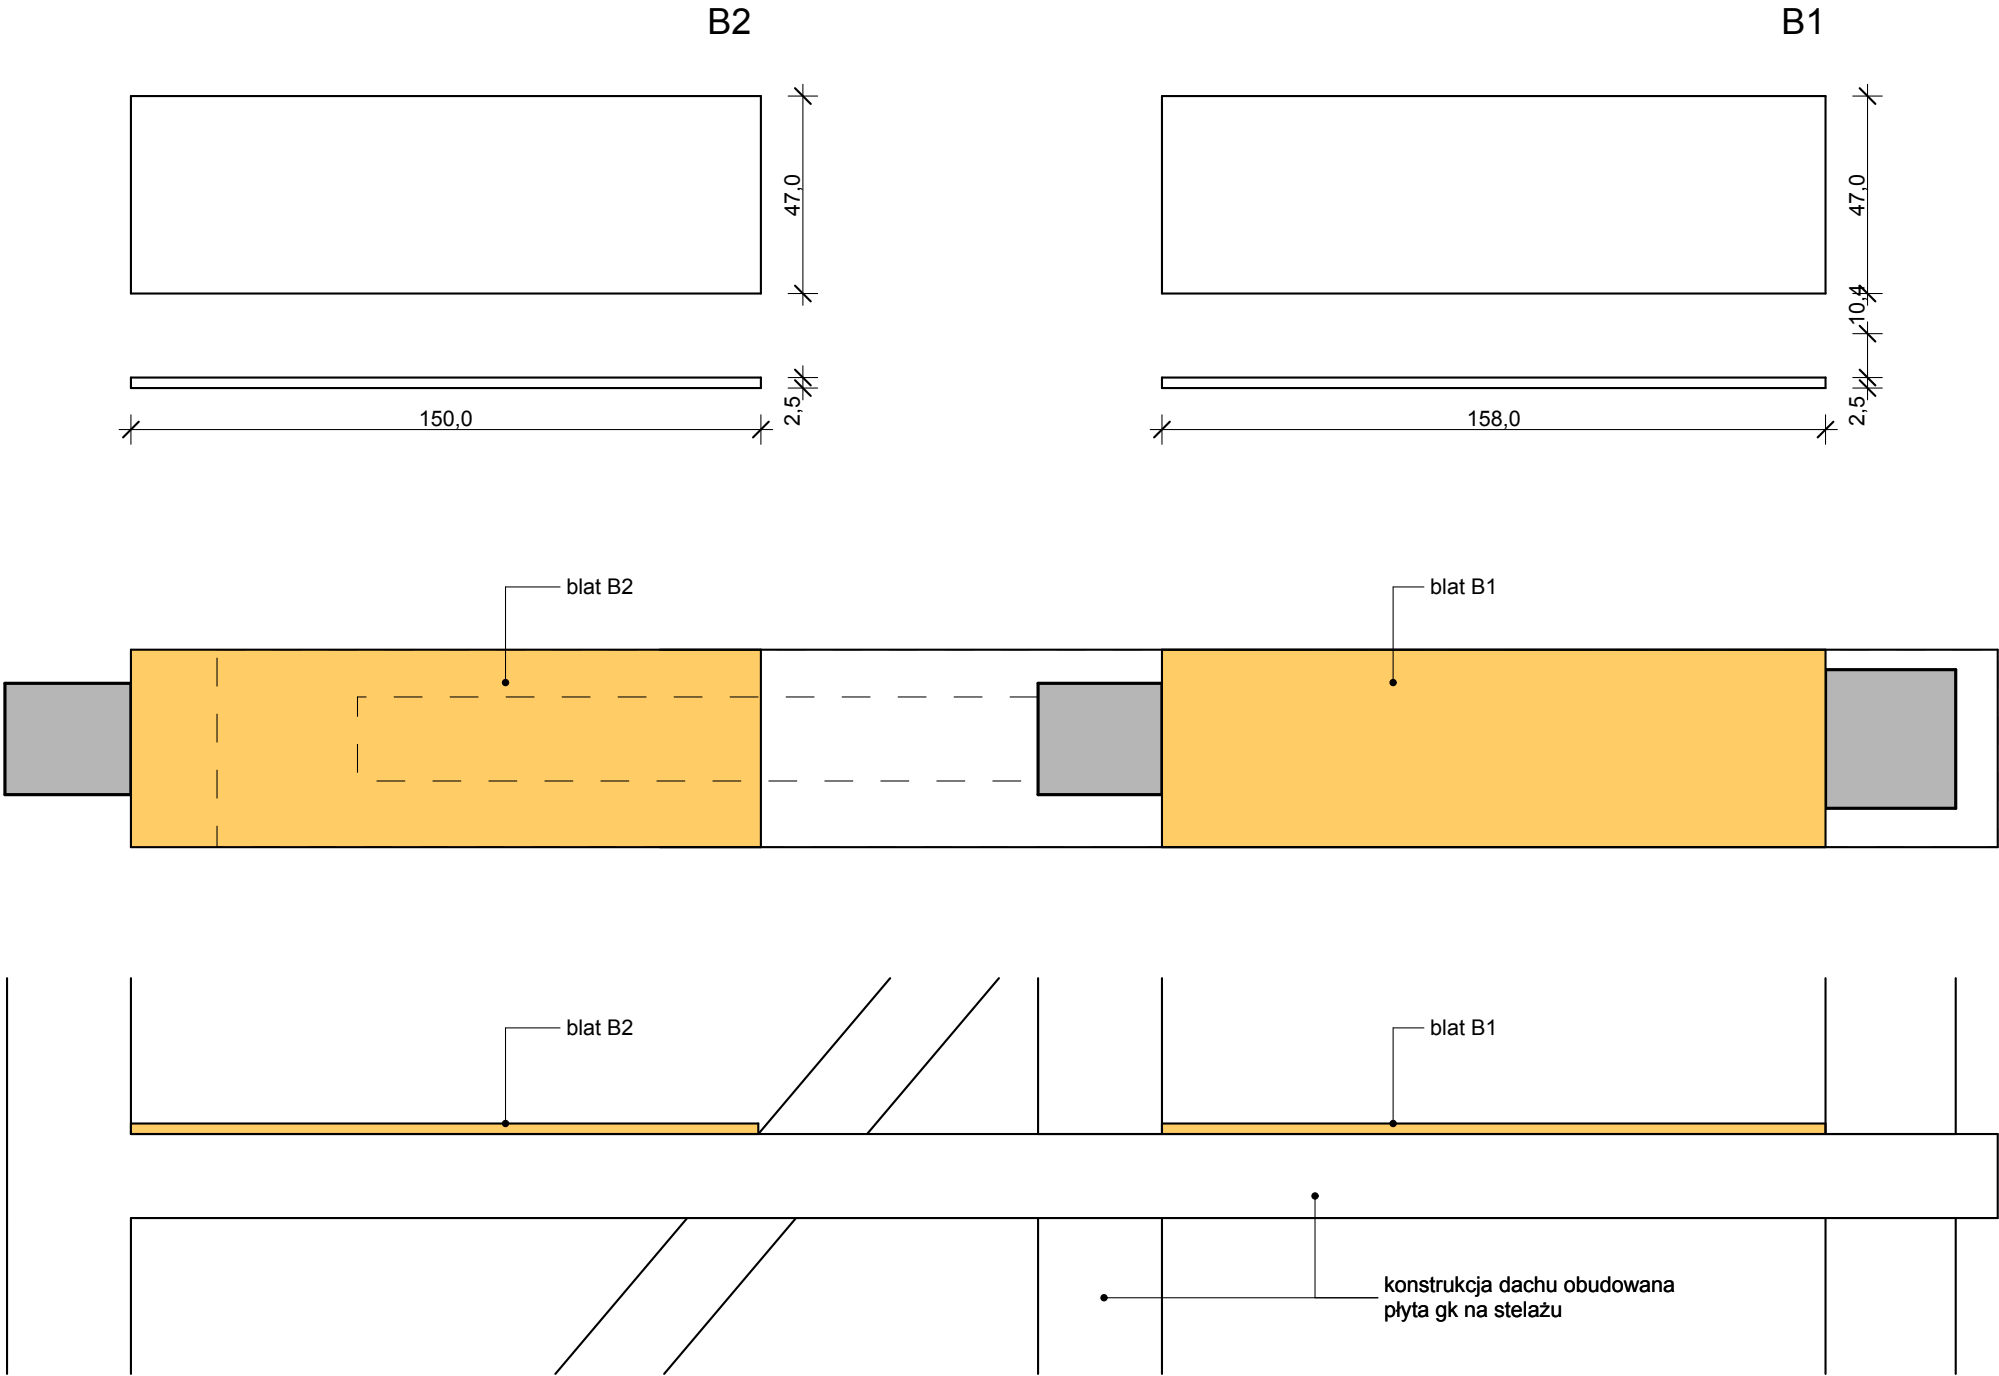

UWAGA: PRZED WYKONANIEM I MONTAŻEM BLATÓW NALEŻY WYKONAĆ POMIARY I EWENTUALNIE ZWERYFIKOWAĆ WYMIARY

|                                                                                         |  |   |            |           |
|-----------------------------------------------------------------------------------------|--|---|------------|-----------|
| nazwa                                                                                   |  | jednostka projektowa:   |            |           |
| PROJEKT ARANŻACJI WNĘTRZ                                                                |  | <div><div>K</div><div>O</div><div>STUDIO PROJEKTOWE ARCHITEKTURY I WNĘTRZ</div><div>www.kokowski.com</div><div>tel. 501 103 259</div><div>info@kokowski.com</div></div> |            |           |
| nazwa projektu                                                                          |  | projektant:   |            | podpis    |
| Projekt aranżacji wnętrz pomieszczeń biurowych w budynkach Sądu Okręgowego w Szczecinie |  | proj. wnętrz Jacek Kokowski   |            | _____     |
| adres obiektu                                                                           |  | temat rysunku   |            |           |
| Sąd Okręgowy w Szczecinie<br>ul. Kaszubska 42                                           |  | B1, B2 - blat   |            |           |
| inwestor                                                                                |  | nr rys.   | skala rys. | data      |
| Sąd Okręgowy w Szczecinie<br>ul. Kaszubska 42                                           |  | 47   |            | 04/2026r. |