


# S50 2P, S78 2P - szafa biurowa

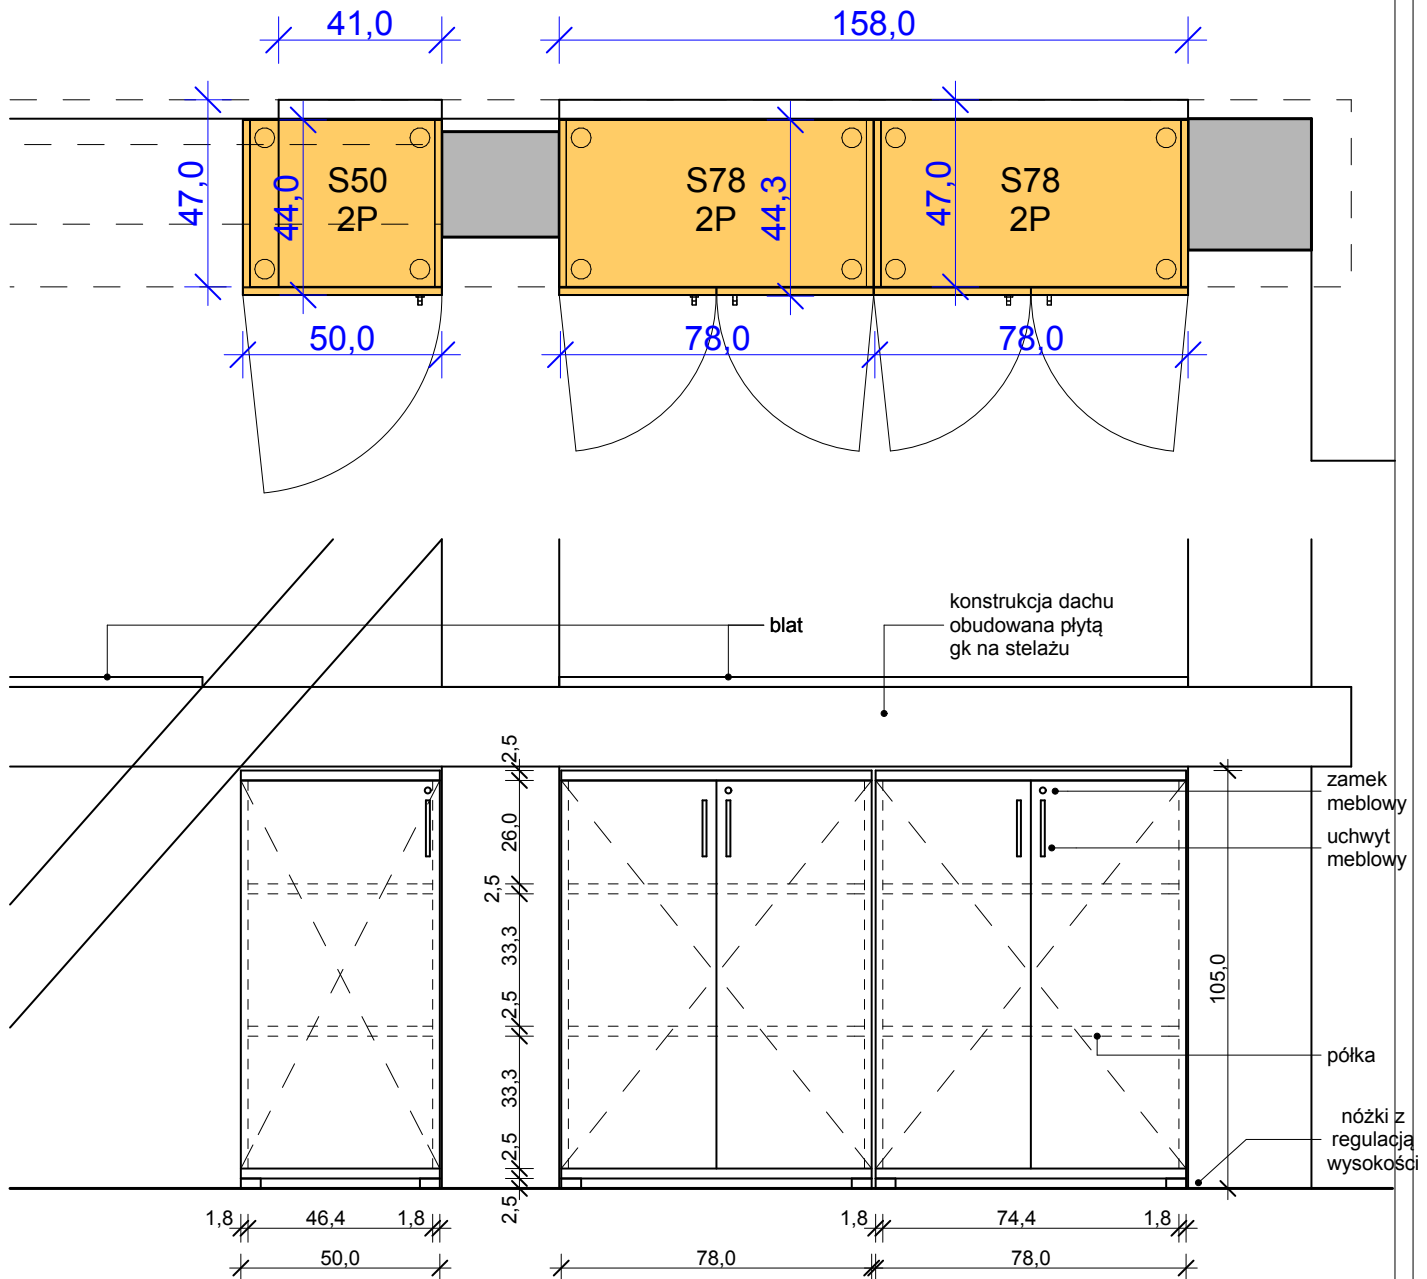

UWAGA: PRZED WYKONANIEM I MONTAŻEM SZAF NALEŻY WYKONAĆ POMIARY I EWENTUALNIE ZWERYFIKOWAĆ WYMIARY

|   |  |   |                     |
|---|--|---|---------------------|
| Faza<br><b>PROJEKT ARANŻACJI WNĘTRZ</b>                                                                   |  | jednostka projektowa:<br><b>KO</b> <b>STUDIO PROJEKTOWE ARCHITEKTURY I WNĘTRZ</b><br>www.kokowski.com<br>info@kokowski.com<br>tel. 501 103 259 |                     |
| nazwa projektu<br>Projekt aranżacji wnętrz pomieszczeń biurowych w budynkach Sądu Okręgowego w Szczecinie |  | projektant:<br>proj. wnętrz Jacek Kokowski   | podpis:<br>_____    |
| adres obiektu<br>Sąd Okręgowy w Szczecinie<br>ul. Kaszubska 42                                            |  | temat rysunku<br>S50 2P, S78 2P - szafa biurowa                                                                                                |                     |
| inwestor<br>Sąd Okręgowy w Szczecinie<br>ul. Kaszubska 42                                                 |  | nr rys.<br>48   | skala rys.<br>_____ |
|   |  | data<br>04/2026r.   |                     |