


DDB 140 - dostawka do biurka

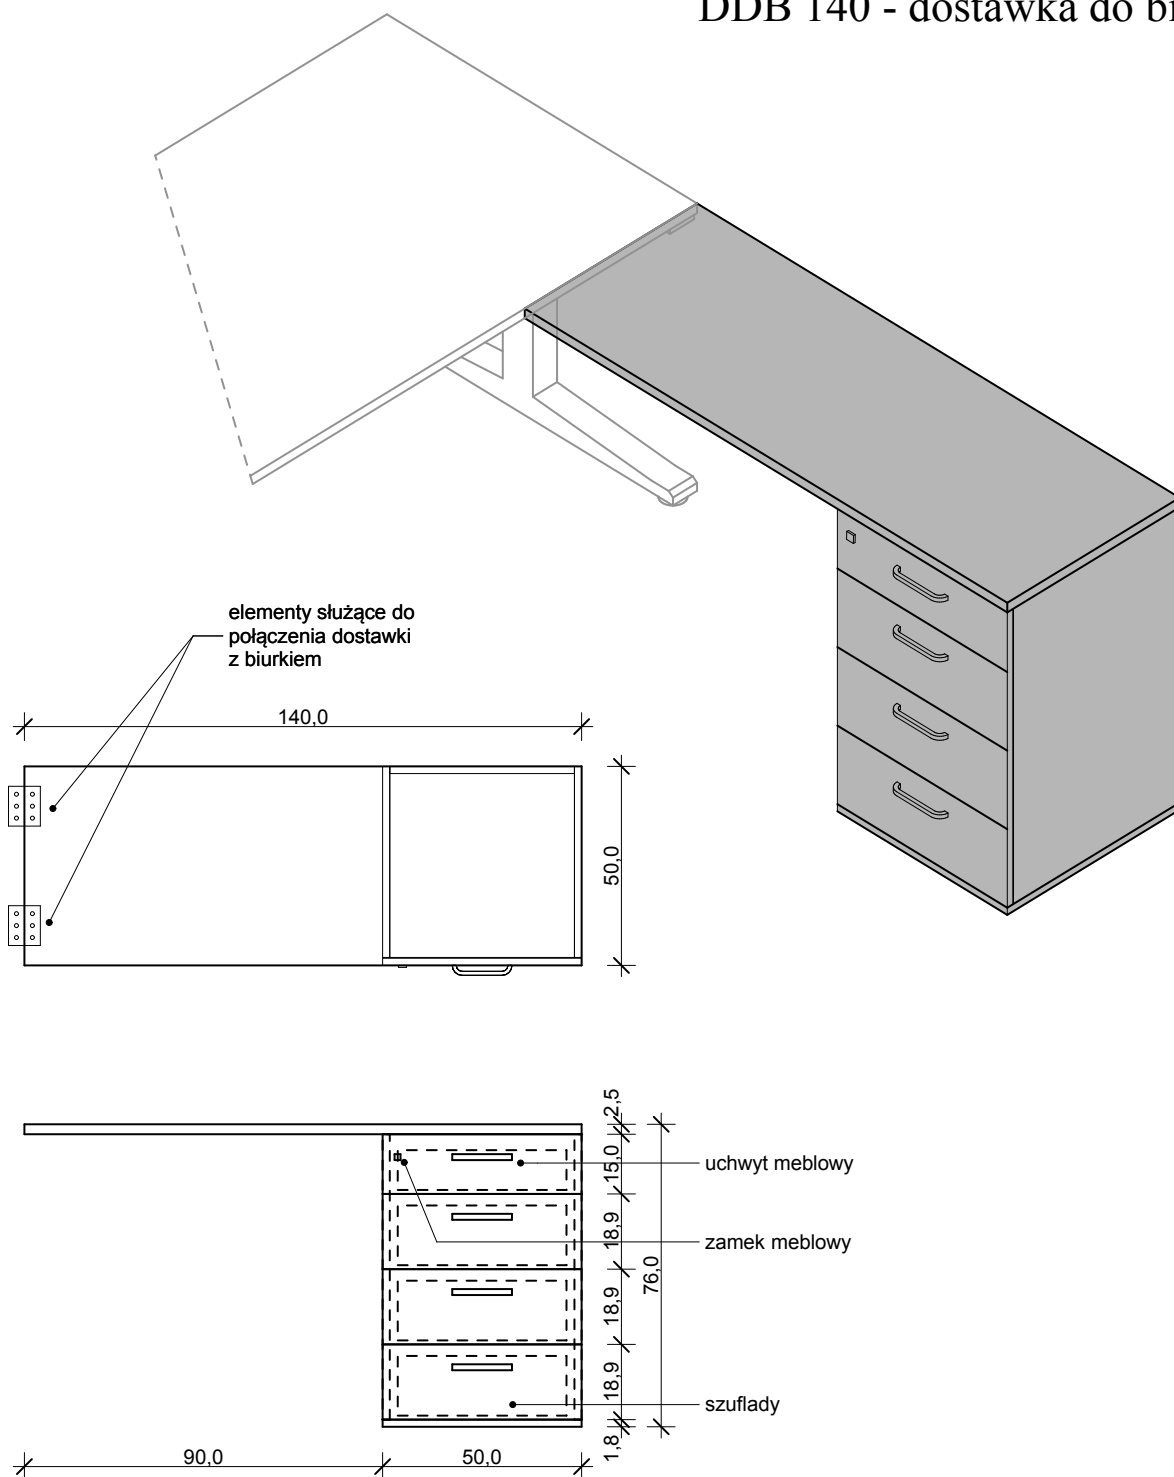

faza		jednostka projektowa:	
PROJEKT ARANŻACJI WNĘTRZ		K ● K O STUDIO PROJEKTOWE ARCHITEKTURY I WNĘTRZ www.kokowski.com tel. 501 103 259 info@kokowski.com	
nazwa projektu		PROJECT	
Projekt aranżacji wnętrz pomieszczeń biurowych w budynkach Sądu Okręgowego w Szczecinie		projektant:	podpis
		proj. wnętrz Jacek Kokowski	_____
adres obiektu		temat rysunku	
Sąd Okręgowy w Szczecinie ul. Piotra Skargi 19		BBD 140 - dostawka do biurka	
inwestor		nr rys.	skala rys.
Sąd Okręgowy w Szczecinie ul. Kaszubska 42		49	04/2026r.