


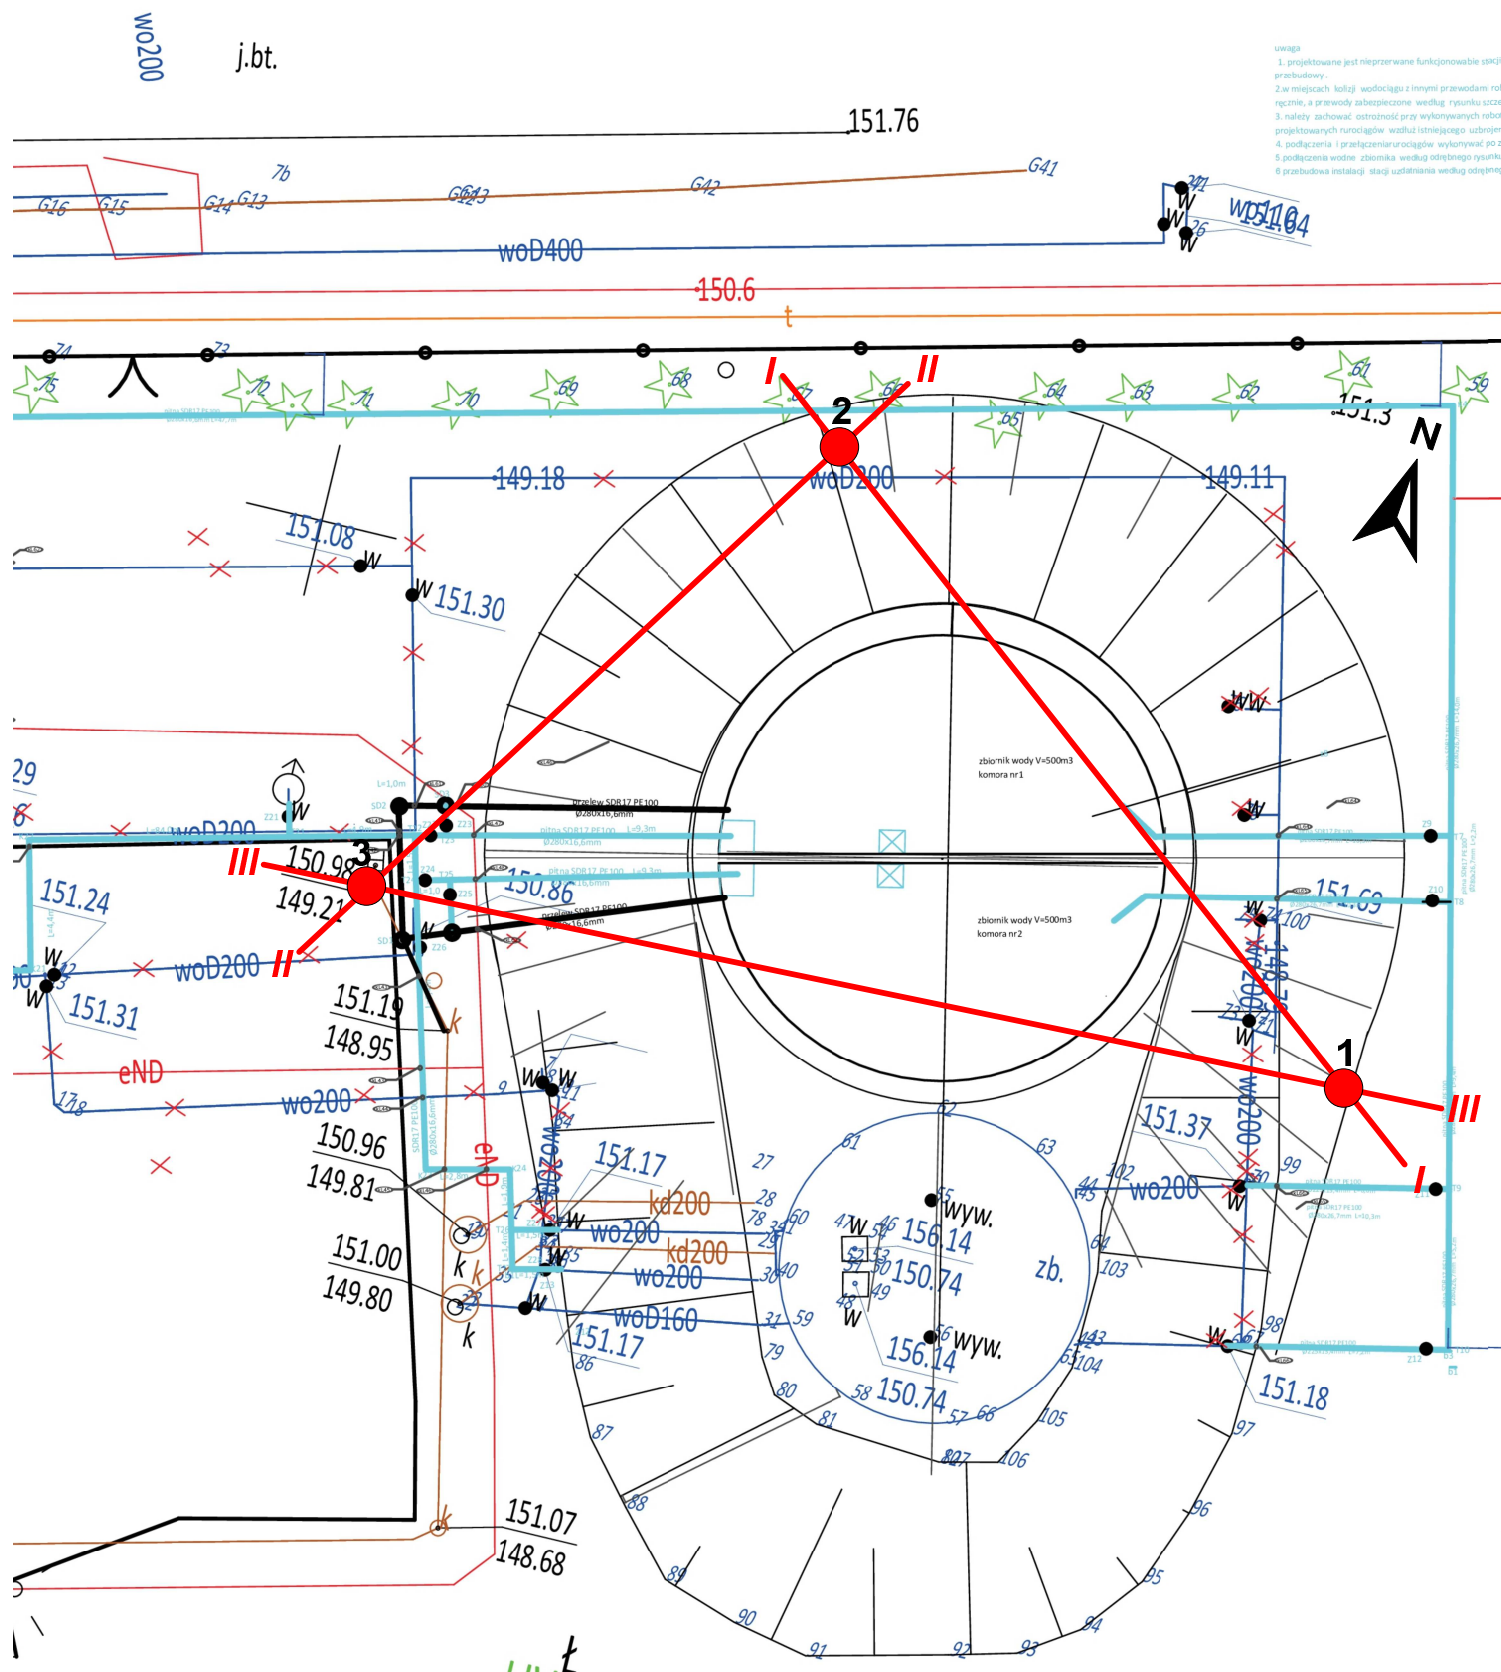

Objaśnienia

- 1 Miejsce i numer otworu badawczego
- 1 2 Linia i numer przekroju geotechnicznego



Margeo Marcin Cep
Sawki 9, 21-500 Miedzyrzecz Podlaski
tel. 796 158 256, www.margeo.pl
e-mail: biuro@margeo.pl

Temat:	Parczew, ul. Wodociągowa, działka nr 41		
Rodzaj dokumentacji:	Opinia geotechniczna		
Treść:	Mapa dokumentacyjna		Skala: 1:500
Opracował:	mgr Marcin Cep	Podpis:	Data: marzec 2023r.
upr. geol. VI-0424 oraz V-1780			

inwestor Zakład Usług Komunalnych 21-200 Parczew ul. Piłsudskiego 73

jednostka projektowa: ECOPROSAN Monika Jarosz Hadami 21-500 Biała Podlaska ul. Ł.